


SCHÉMA KABELIZACE  
PS 707 ÚPRAVY STÁVAJÍCÍCH DOK V ÚSEKU NOVÉ SEDLO U LOKTE - CHEB

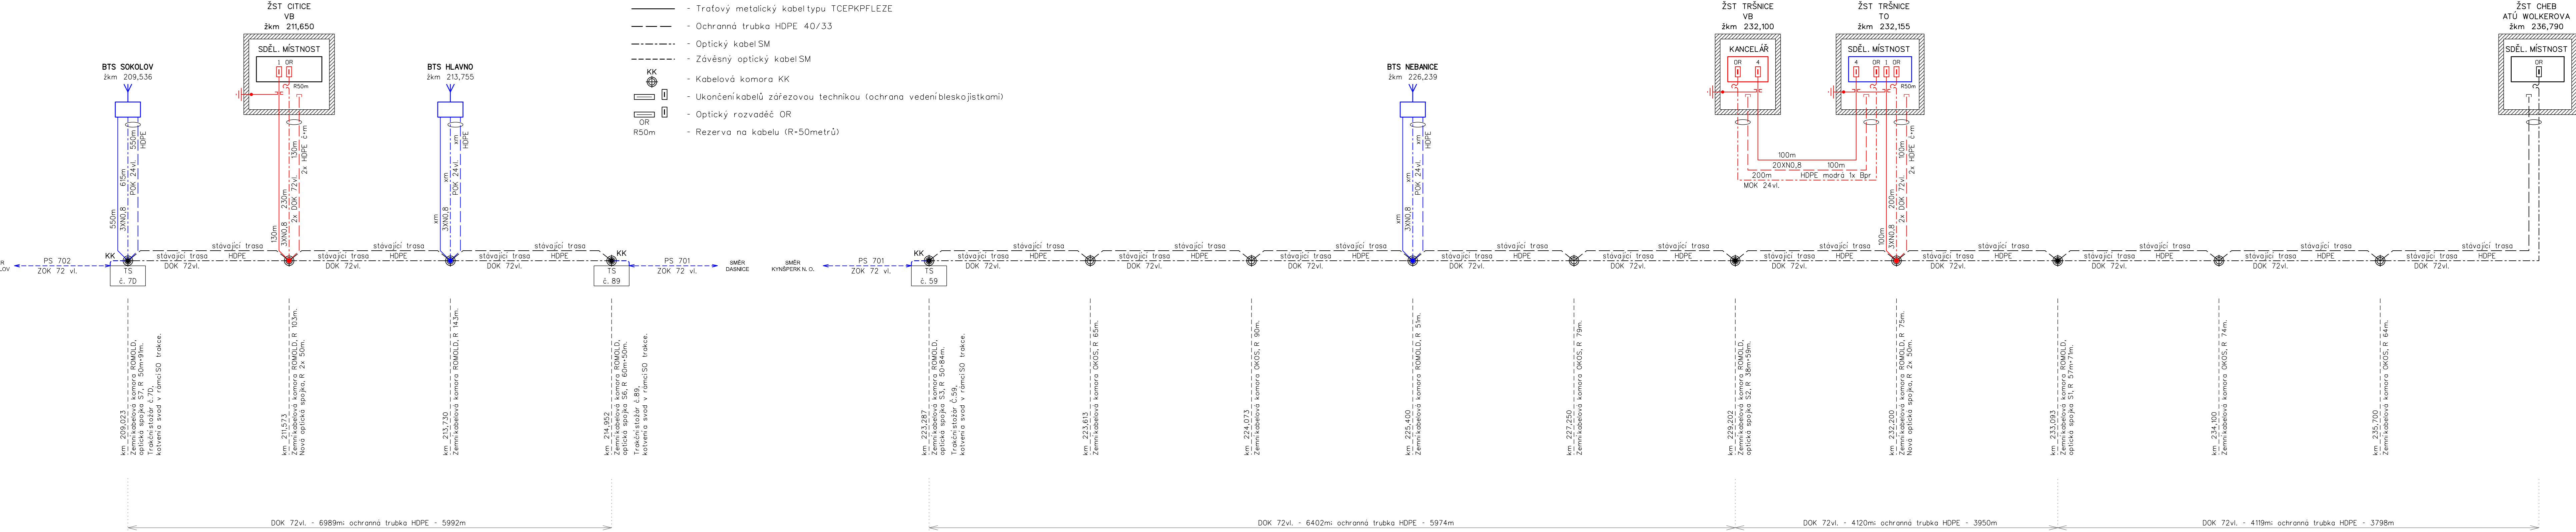

- VYSVĚTLIVKY:
- Traťový metalický kabel typu TCEPKPFLEZE
  - Ochranná trubka HDPE 40/33
  - Optický kabel SM
  - Závěsný optický kabel SM
  - Kabelová komora KK
  - Ukončení kabelů zářezovou technikou (ochrana vedeníbleskojistkami)
  - Optický rozvaděč OR
  - Rezerva na kabelu (R=50metrů)


- LEGENDA:
- řeší PS 705
  - řeší jiný PS nebo SO této stavby
  - stávající stav

POZNÁMKA:

VÝŠKOVÝ SYSTÉM Bpv SOUŘADNICOVÝ SYSTÉM S-JTSK ±0,000 = xxx.xx m n. m.

Číslo změny:	Obsah změny:	Datum změny:
01	-	-
02	-	-
03	-	-

Investor:




Správa železniční dopravní cesty

Správa železniční dopravní cesty, s.o.  
Dlážděná 1003/7, 110 00 Praha 1

Stavební správa západ se sídlem v Praze  
Sokolovská 278/1955, 190 00 Praha 9

Generální projektant:



SUDOP PRAHA a.s.  
Olšanská 1a, 130 80 Praha 3  
tel.: +420 267 094 111  
fax: +420 224 230 316  
e-mail: praha@sudop.cz

Hlavní inženýr projektu:  
ING. OLDŘICH HORA

Garant profese:  
ING. OLDŘICH HORA

Sřídědko: ELEKTROTECHNIKY, TRAKCE, SDĚLOVACÍ A ZABEZPEČOVACÍ TECHNIKY			
Vedoucí střediska:	Odpovědný projektant SO, IO, PS:	Vypracoval:	Kontroloval:
ING. MARTIN RAIBR	ING. PAVEL ROHÁČ	ING. PAVEL ROHÁČ	ING. OLDŘICH HORA

Název akce:		Číslo smlouvy:	
		17 035 208	
		Projektový stupeň:	
		DUR	
GSM-R CHOMUTOV - CHEB			
Část: ŽELEZNIČNÍ SDĚLOVACÍ ZAŘÍZENÍ KABELIZACE PS 707 Úpravy stávajících DOK v úseku Nové Sedlo u Lokte - Cheb		Datum:	
		09/2018	
		Číslo části:	
		D.2.7	
Název přílohy:		Měřítka:	Počet formátů:
			6x A4
		Číslo přílohy:	
		3.8	