





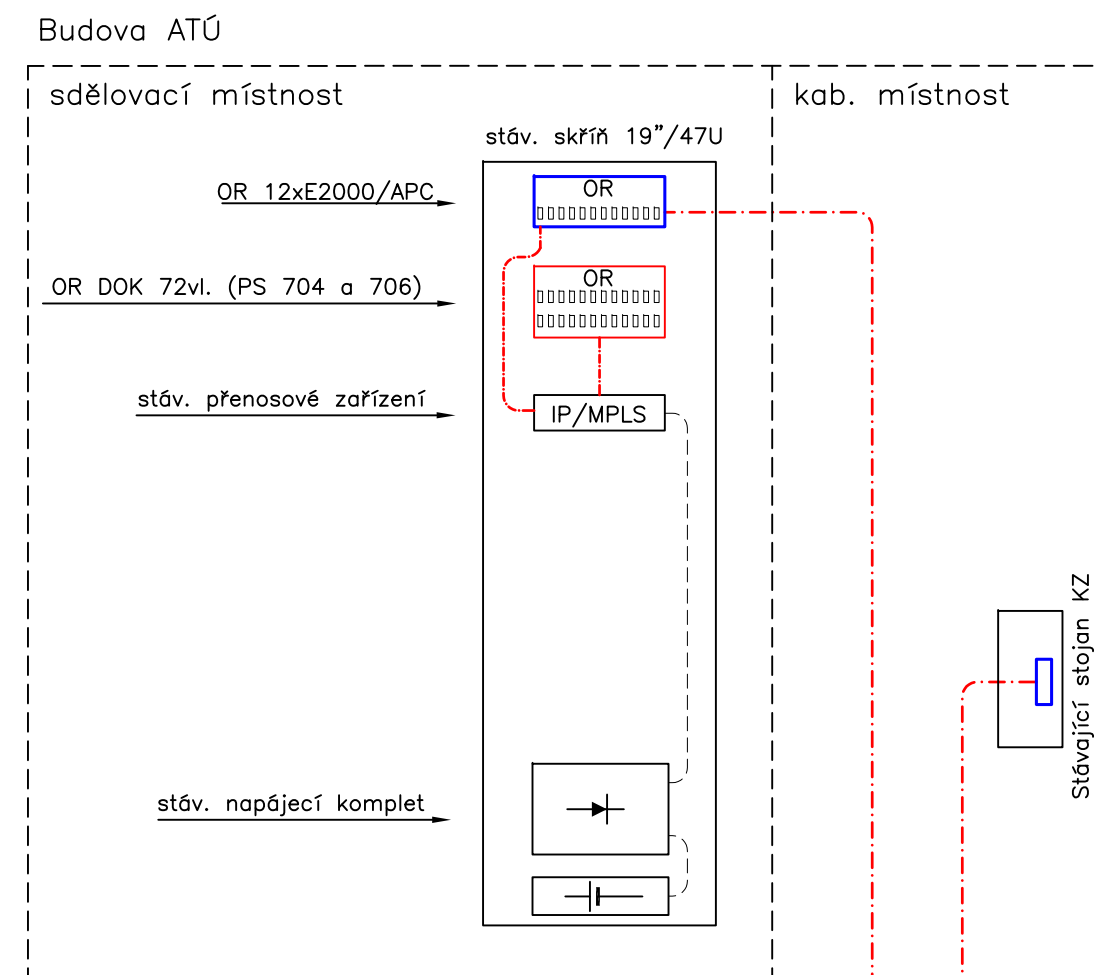

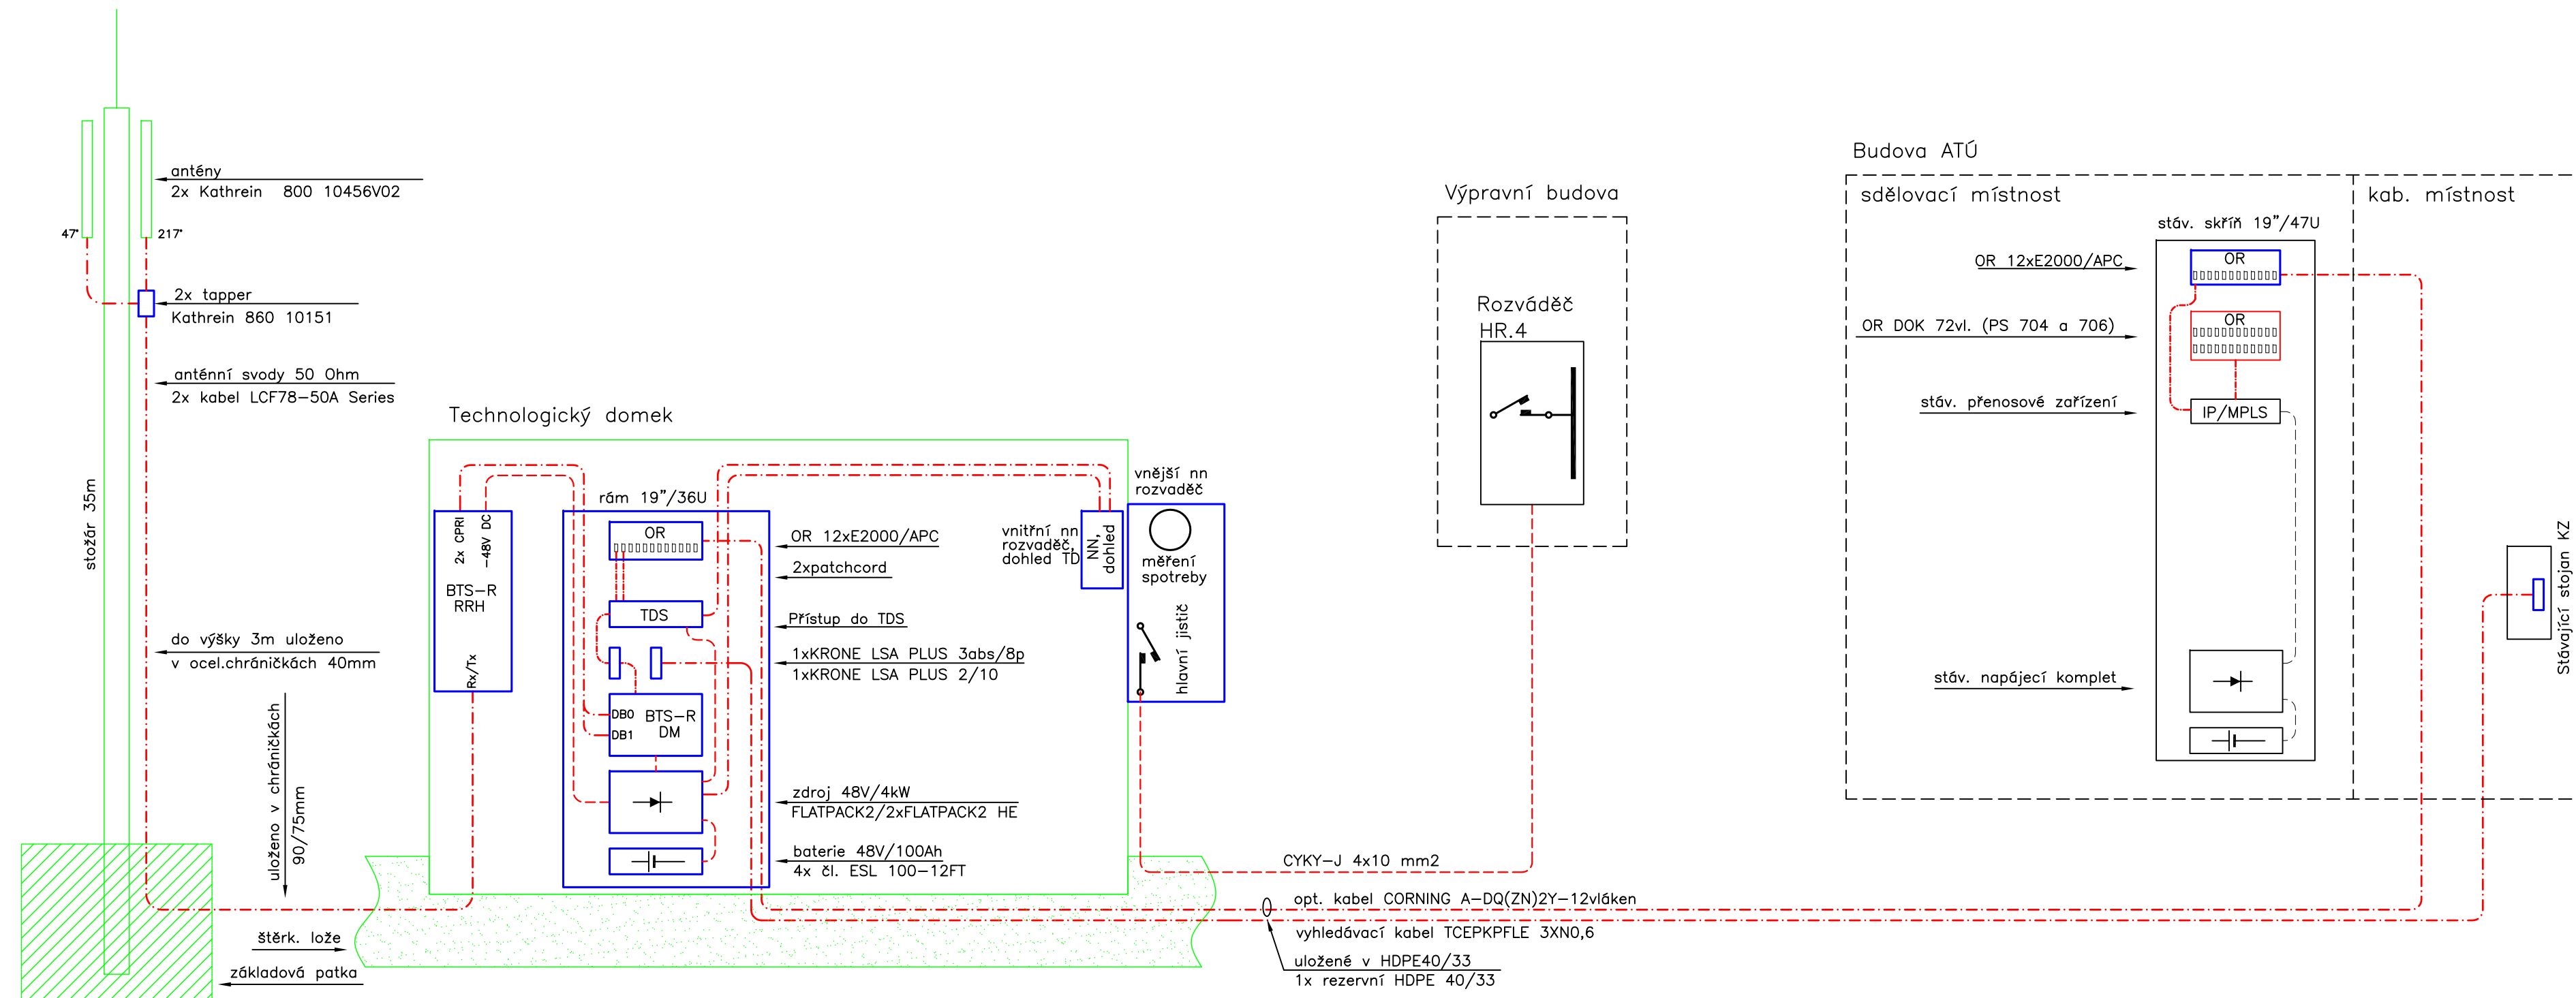


ŽST Kadaň-Prunéřov



VÝŠKOVÝ SYSTÉM Sbv		SOUŘADNICOVÝ SYSTÉM S-JTSK		±0,000 = xxx,xx m n. m.	
Číslo změny:	Obsah změny:				Datum změny:
01	-				-
02	-				-
03	-				-
Investor:		Správa železnic, státní organizace Dlážděná 1003/7, 110 00 Praha 1		Objednatel:	
		SPRÁVA ŽELEZNIC		 kontrola S&T Group	
		Stavební správa západ Sokolovská 1955/278, 190 00 Praha 9		Kontron Transportation s.r.o. Ke Štvanici 656/3 186 00 Praha 8	
Generální projektant:				Hlavní inženýr projektu:	
				ING. MARTIN ŠTROF	
				Garant profese:	
				ING. ONDŘEJ KRUPÍČKA	
Projektant:				Garant profese:	
				ING. ROMAN SKOTÁK	
Středisko:					
ELEKTROTECHNIKY, TRAKCE, SDĚLOVACÍ A ZABEZPEČOVACÍ TECHNIKY					
Vedoucí střediska:		Odpovědný projektant SO, IO, PS:		Vypracoval:	
					
ING. MARTIN RAIBR		ING. ROMAN SKOTÁK		ING. ROMAN SKOTÁK	
Název akce:				Číslo smlouvy:	
GSM-R CHOMUTOV - CHEB				20 138 208	
				Projektový stupeň:	
				PDPS/RDS	
Část:				Datum:	
ŽELEZNIČNÍ SDĚLOVACÍ ZAŘÍZENÍ PS 102 BTS 747 KADAŇ-PRUNÉŘOV SPOLEČNÁ ČÁST, DOKLADY				09/2020	
				Číslo části:	
				D.2.1	
Název přílohy:				Měřítko:	Počet formátů:
				-	4x A4
CELKOVÉ BLOKOVÉ SCHÉMA ZAPOJENÍ BTS				Číslo přílohy:	
				102.1.02	