
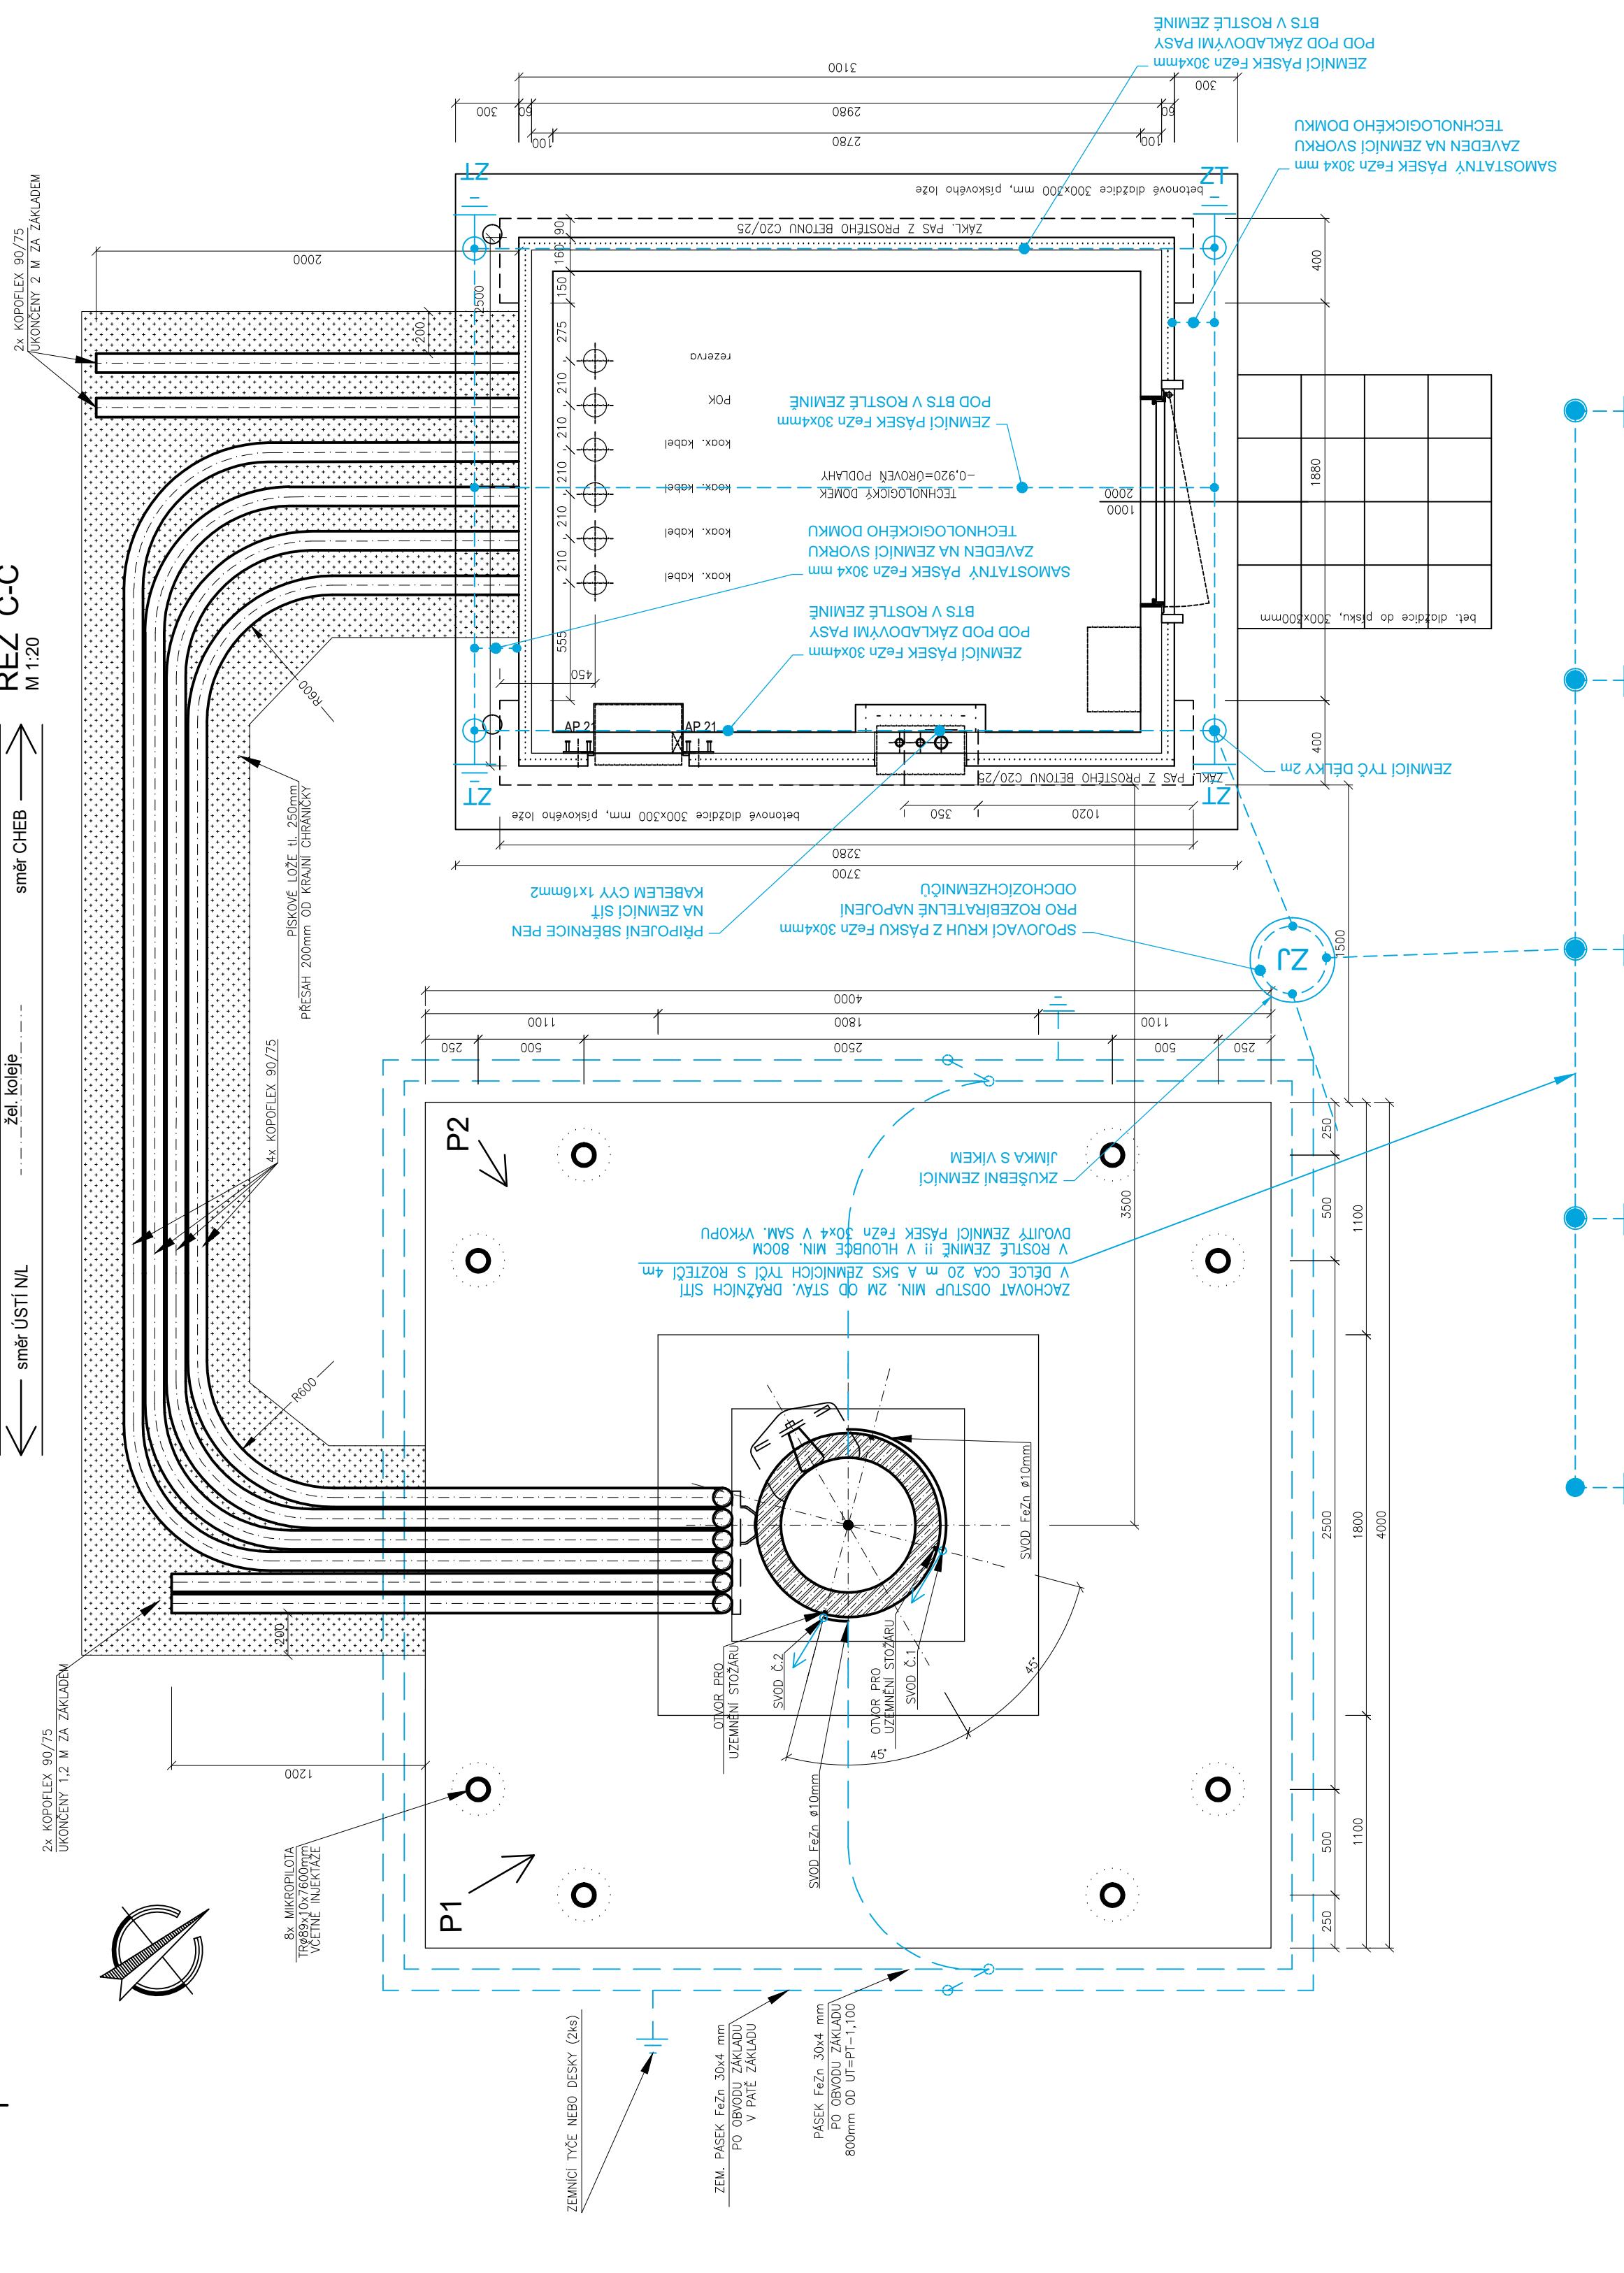


POHLED P2

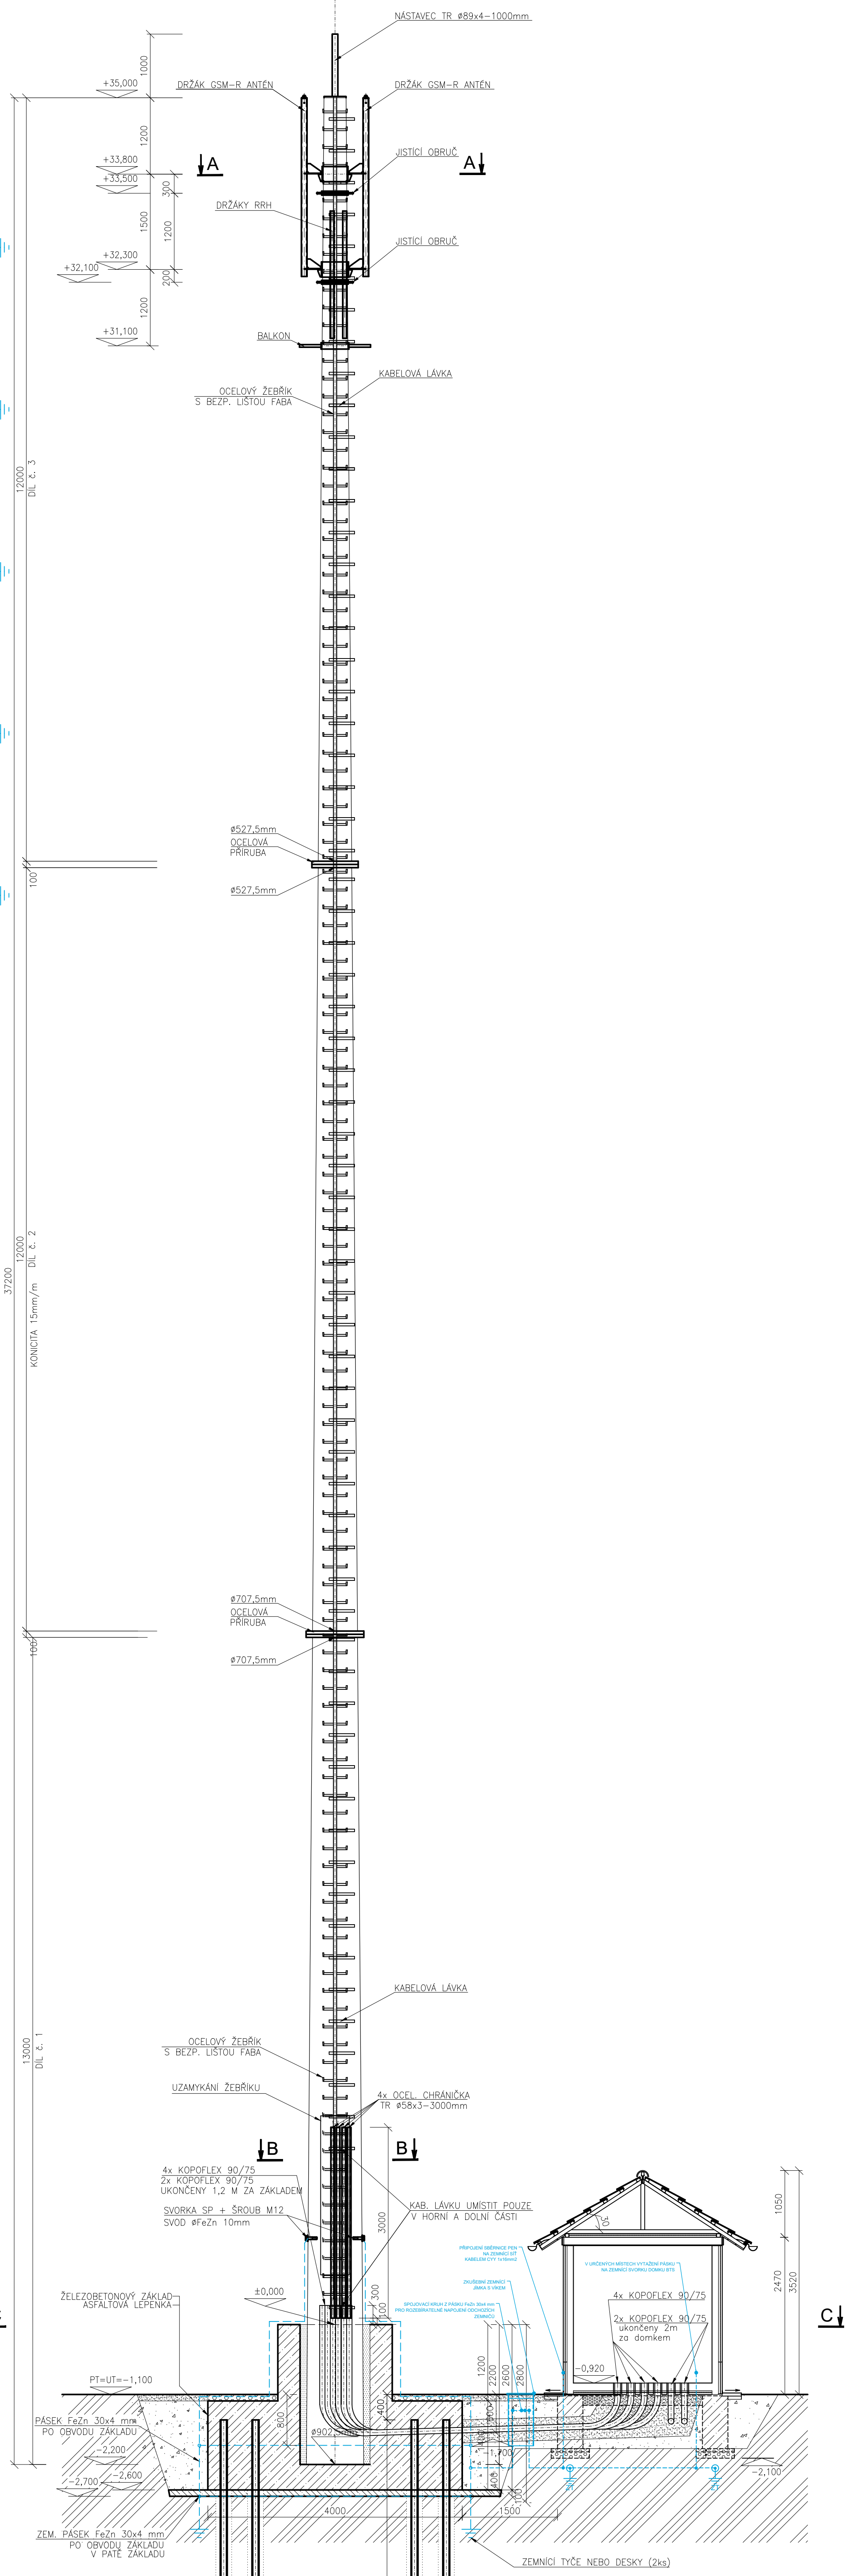

LEGENDA MATERIÁLŮ:

- NASYPANÁ ZEMINA
- PŮVODNÍ ZEMINA

- PŮVODNÍ ÚPRAVA TERÉNU

- KCE. Z PROSTÉHO BETONU C-12/15

- KCE. ZE ŽELEZOBETONU C-25/30-XC3

- KCE. ZE ŽELEZOBETONU C-60/75-STOŽÁR

LEGENDA ÚPRAV POVRCHŮ:

- PŮVODNÍ BARVA STOŽÁRU (ŠEDÁ)

BEZPEČNÝ PŘÍSTUP K ANTÉNÁM

PRED VSTUPEM POUŽÍVÁTELI PRACOVNÍKŮ UCHYTÍ
DO BEZPEČNOSTNÍCH LÍSTY UPŘÍSNĚNÝ ŽEBRÍK.
NA PLOŠINĚ SE PRACOVNÍCI NEJPRVE ZAJISTI NA
BEZPEČNOSTNÍ KRUHOVOU OBRUČI.
A PAK SE UVOLNÍ Z LÍSTY.


LEGENDA UZEMNĚNÍ:


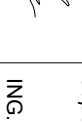
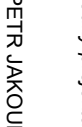
- UZEZNENÍ PÁSKEM FeZn 30x4, NEBO DRÁTEM Ø10mm
ZEMNÍCI TYČ DÉLKY 2m
SVORKA PÁSEK/PÁSEK, PÁSEK/DRÁT, PÁSEK/TYČ
ZKUŠEBNÍ JÍMKÁ

POZNÁMKA:

[illegible]

VÝŠKOVÝ SYSTÉM Bv		SOUBAŘNICOVÝ SYSTÉM S-JTSK		±0,000 = xxx.xx m. n. m.	
Číslo zmluvy:		Ostatná zmluvy:		Datum zmluvy:	
01	-	-	-	-	-
02	-	-	-	-	-
03	-	-	-	-	-

 SPRÁVA ŽELEZNIC		Investor: Správa železnic, státní organizace Dlážděná 10037, 110 00 Praha 1 Společný svépříspěvek Smokovská 1955/278, 190 00 Praha 9
 SÚDOP PRAHA		Operátor: SÚDOP PRAHA a.s., Ohlasek 1 a, 190 00 Praha 3 Ing. MARTIN ŠTROF e-mail: praha@sudop.cz
Projektant: IXPRC CJEKTA		Ing. prof. doc. Ing. ROMAN ŠKOTÁK Ing. OUDRČEL KRUPČÁK
Stavebník: STAVEBNÍ ÚSTAV Elektrikotechnický, Traťové, Sdělovací a Zabezpečovací Technický		Ing. PROJEKTA S.J.O. Ing. JAROMÍR ŠKOTÁK 639 00 Brno – Štýřice e-mail: info@ixprcjskta.com

Vedoucí stavebníka:  ING. MARTIN KABER	Odpovědný projektant SO, IO, PS:  ING. PETR JANKOVSKÝ	Vypracoval:  ING. JIŘÍ KUBIŠ	Kontroloval:  ING. JIŘÍ ŠTRF
Místní úřad: GSM-R CHOMUTOV - CHEB		Číslo zmluvy: 20 138 208	Projektový stupeň: PD/PS/RDS
Číslo: ŽELEZNIČNÍ SĎELOVACÍ ZAŘÍZENÍ PS 105 BTS 750 PŘEŠTĚJIN STAVEBNÍ ČÁST		Datum: 08/2020	Číslo částí: D.2.1
Název priority: UZEMNĚNÍ		Metriko: A1	Podíl formátu: A1
Číslo priority: 105.3.005			

Všechny údaje v tomto přílohu, zejména číslo železniční zastávky, jsou v souladu s platnými předpisy, zejména s předpisy o bezpečnosti železniční dopravy, a jsou v souladu s předpisy o bezpečnosti železniční dopravy.