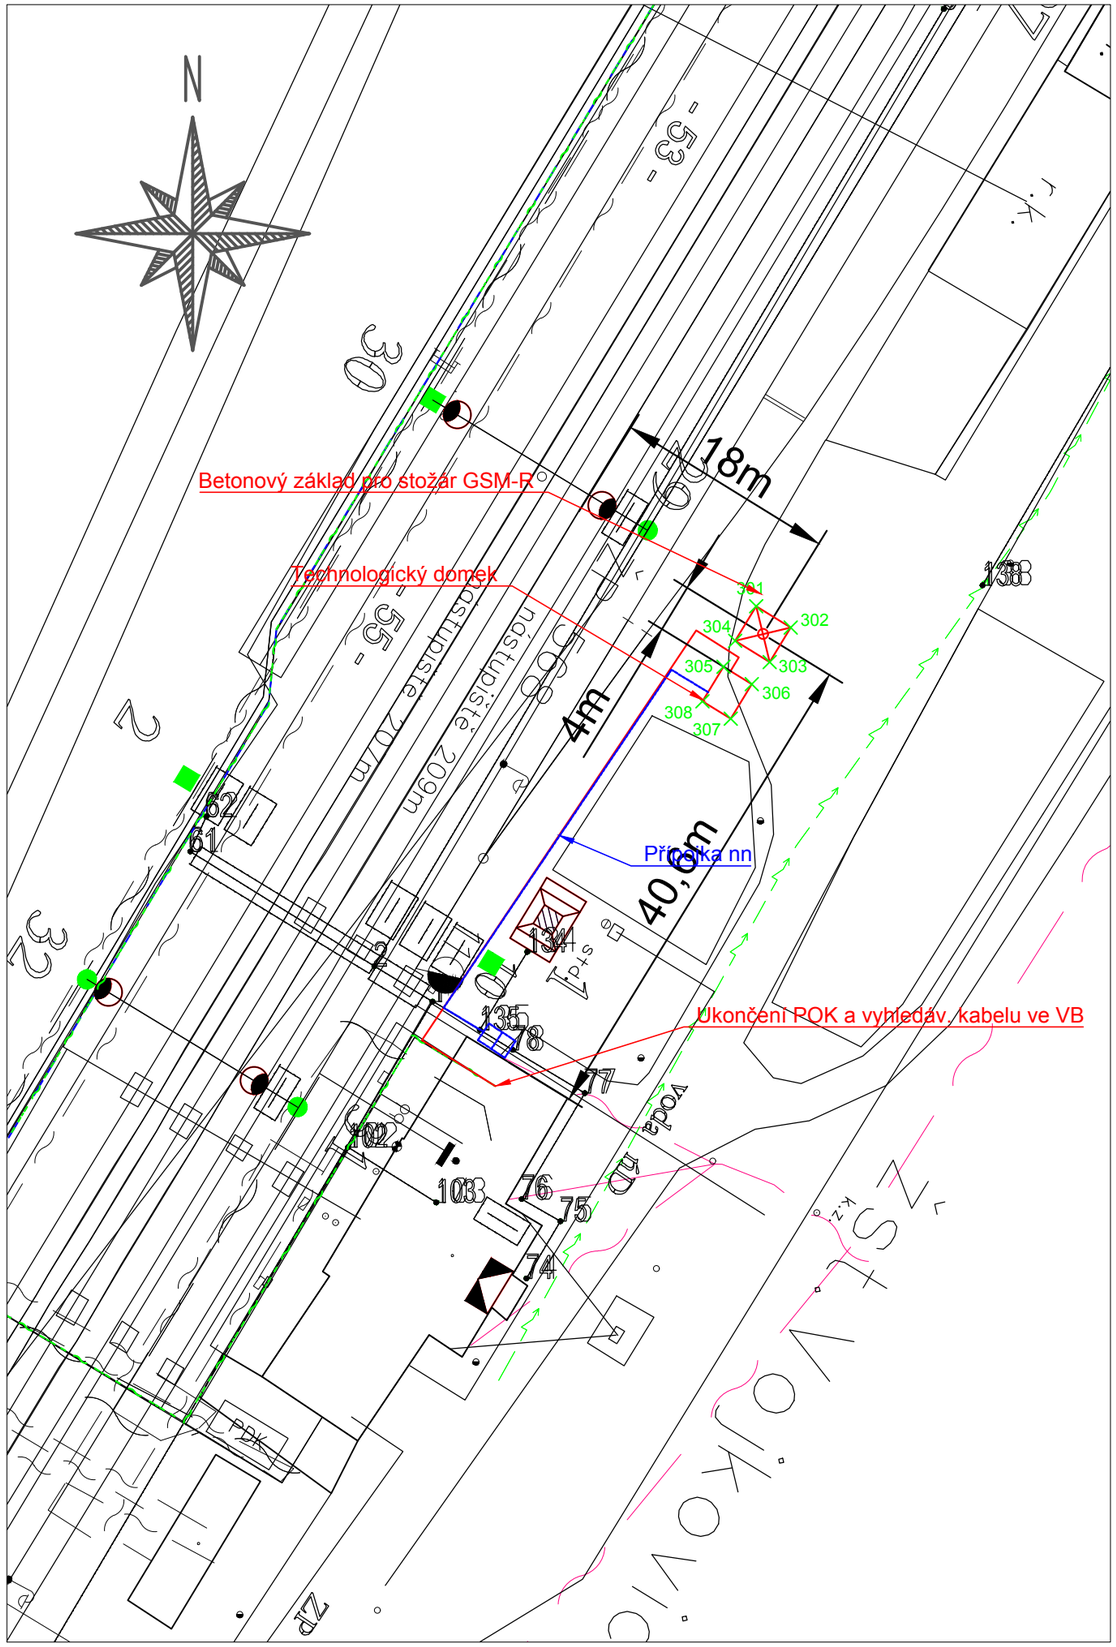
N
Betonový základ pro stožár GSM-R
Technologický domek
Přípojka nn
Ukončení POK a vyhledáv. kabelu ve VB
18m
4m
40,0m
