

LEGENDA ÚPRAV POVRCHŮ:


□ PŮVODNÍ BARVA STOŽÁRU (ŠEDÁ – POZINK)

BEZPEČNÝ PŘÍSTUP K ANTÉNÁM

PŘED VÝSTUPEM NA STOŽÁR SE PRACOVNÍK UCHYTÍ DO BEZPEČNOSTNÍ LÍŠTY FABA UPROSTŘED PŘEDNÍ STRANY STOŽÁRU. NA STUPADLE SE PRACOVNÍK NEJPRVĚ ZAJISTI NA KTEROUKOLI ČÁST OCEL. KCE A PAK SE UVOLNÍ Z LÍŠTY.

LEGENDA MATERIÁLŮ:

- NASYPANÁ ZEMINA
- PŮVODNÍ ZEMINA
- PŮVODNÍ ÚPRAVA TERÉNU
- KCE. Z PROSTÉHO BETONU C-12/15-X0
- KCE. ZE ŽELEZOBETONU C-25/30-XC3-ZÁKLAD
- ŠTĚRK

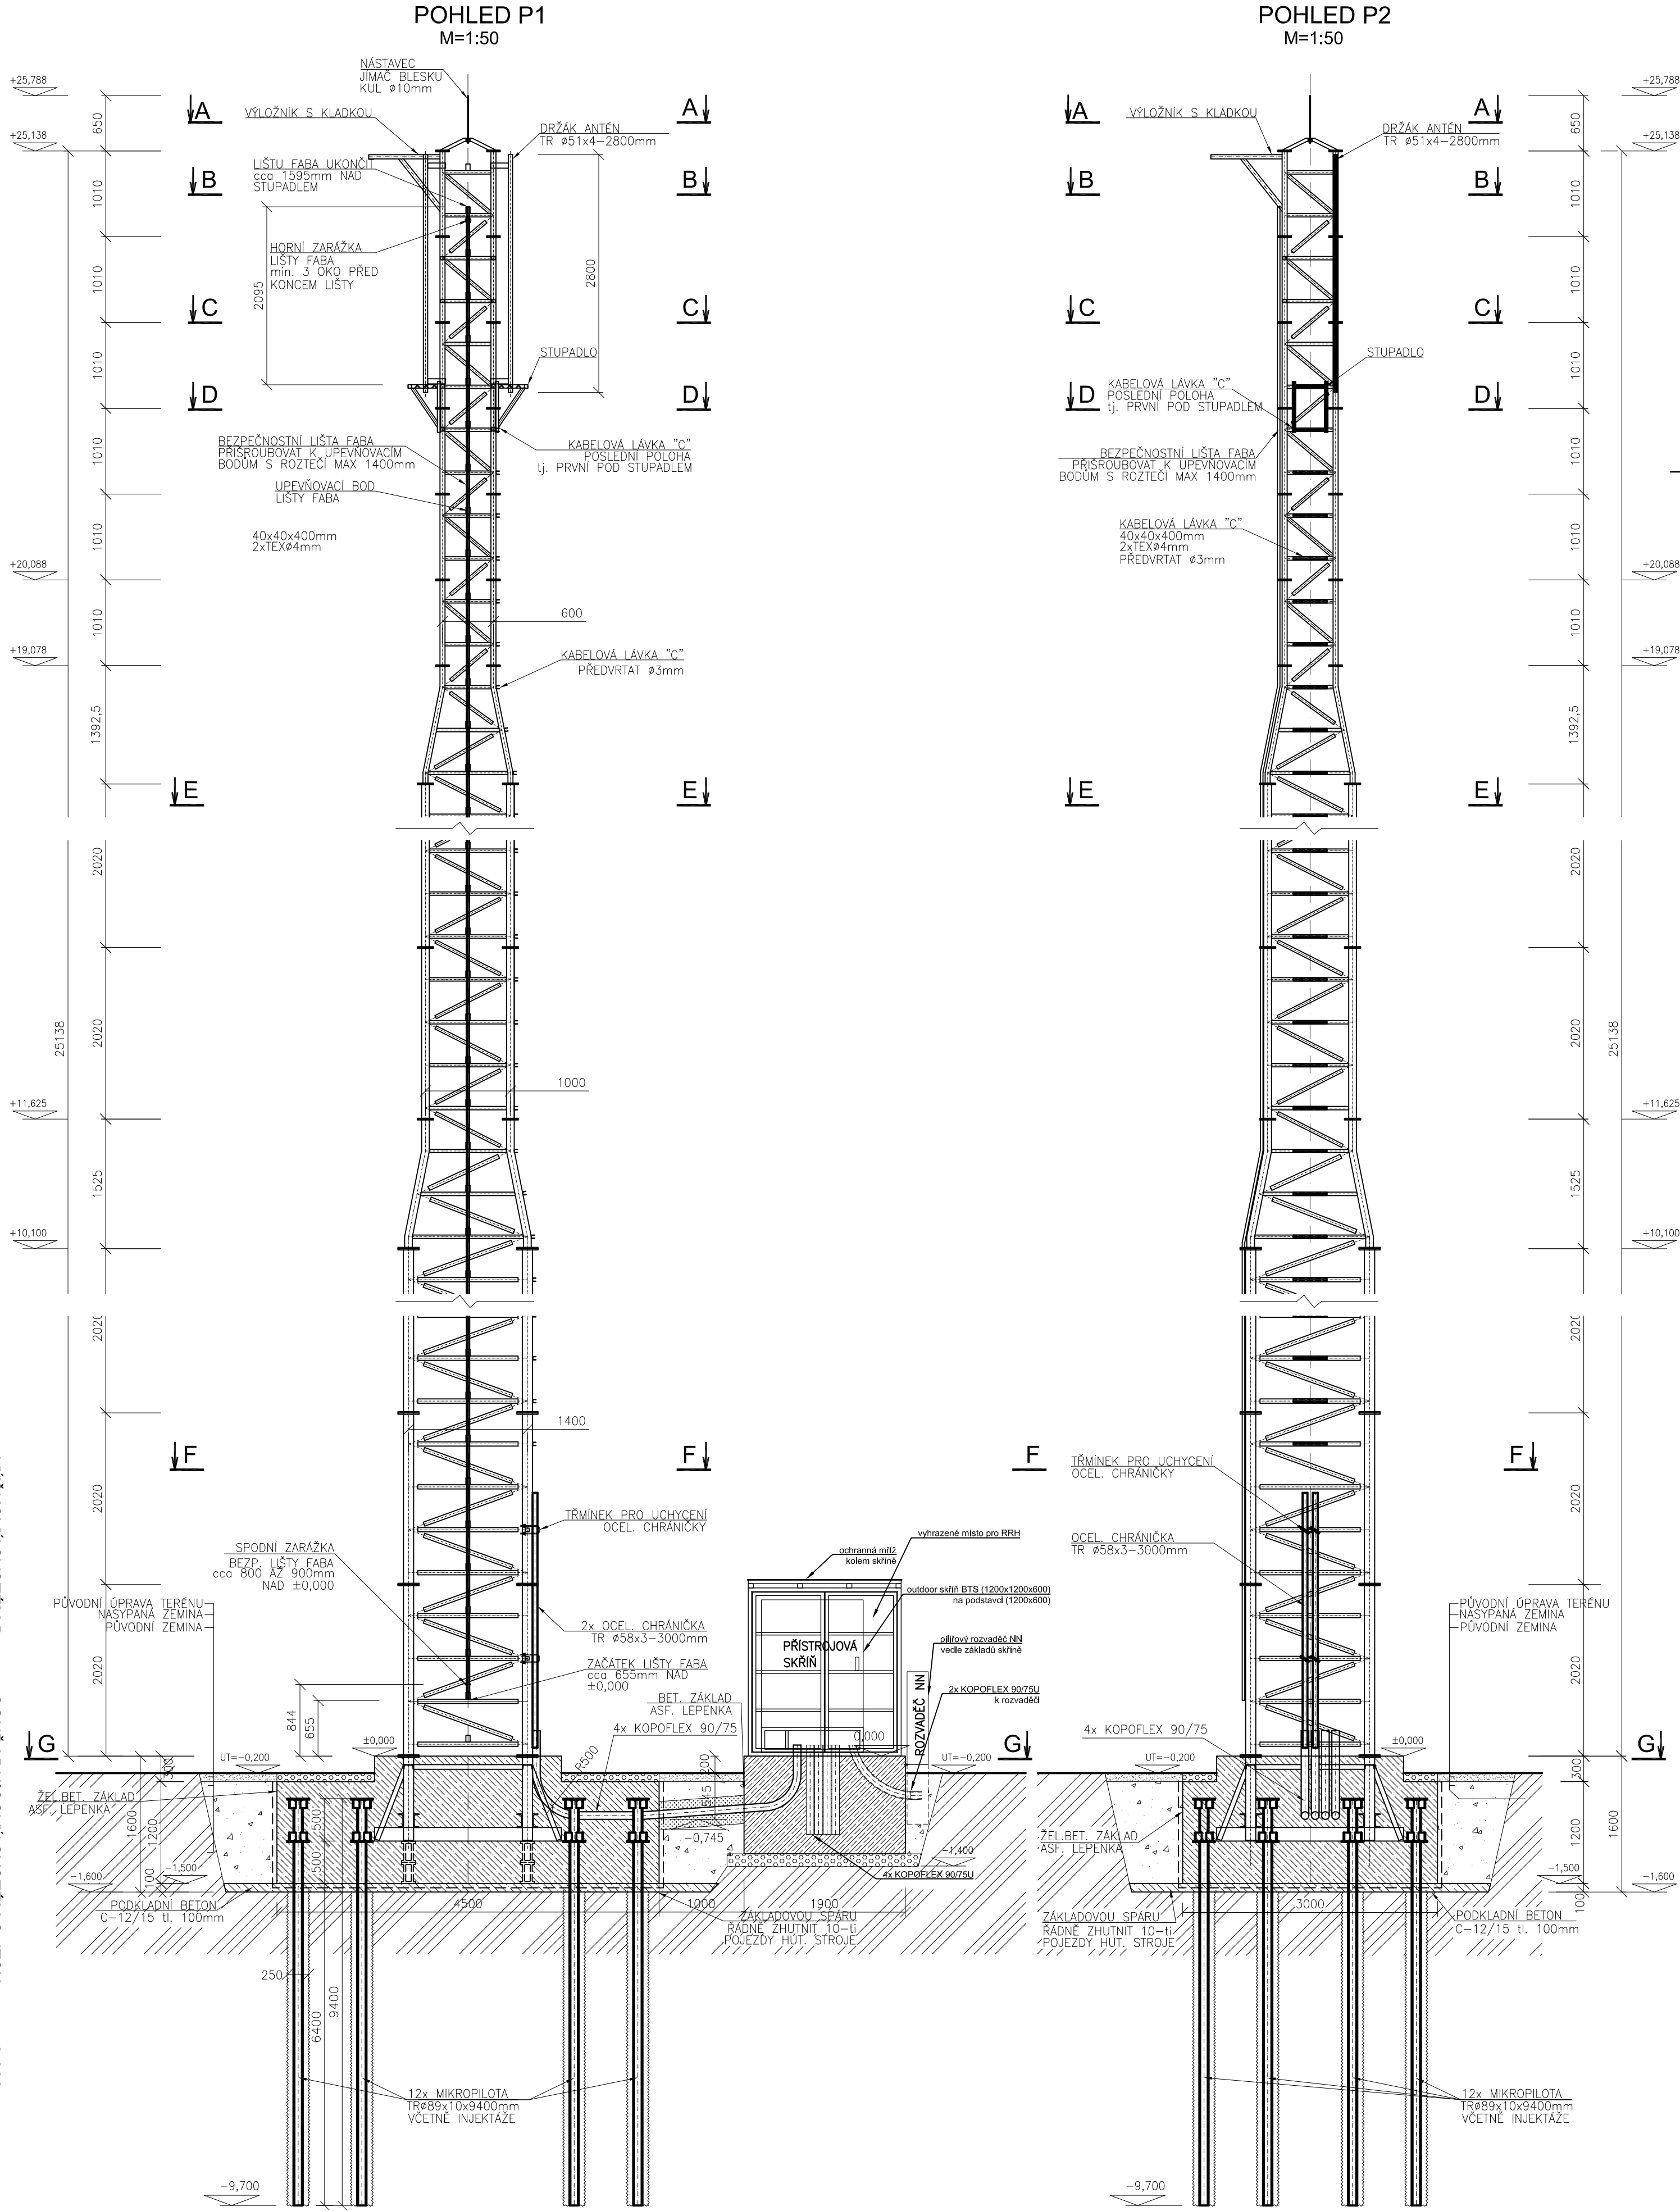

VÝŠKOVÝ SYSTÉM BPV		SOUPRAVNICOVÝ SYSTÉM S-JTSK		±0,000 = xxx,xx m. n.	
Číslo změny:	Obsah změny:	Číslo změny:	Obsah změny:	Číslo změny:	Obsah změny:
01	-	01	-	01	-
02	-	02	-	02	-
03	-	03	-	03	-
Investor: SPRÁVA ŽELEZNIC					
Státní organizace					
Garantující projektant: SUDOP PRÁHA a.s.					
SUDOP PRÁHA a.s.					
Heslovská 813/5					
186 00 Praha 8					
