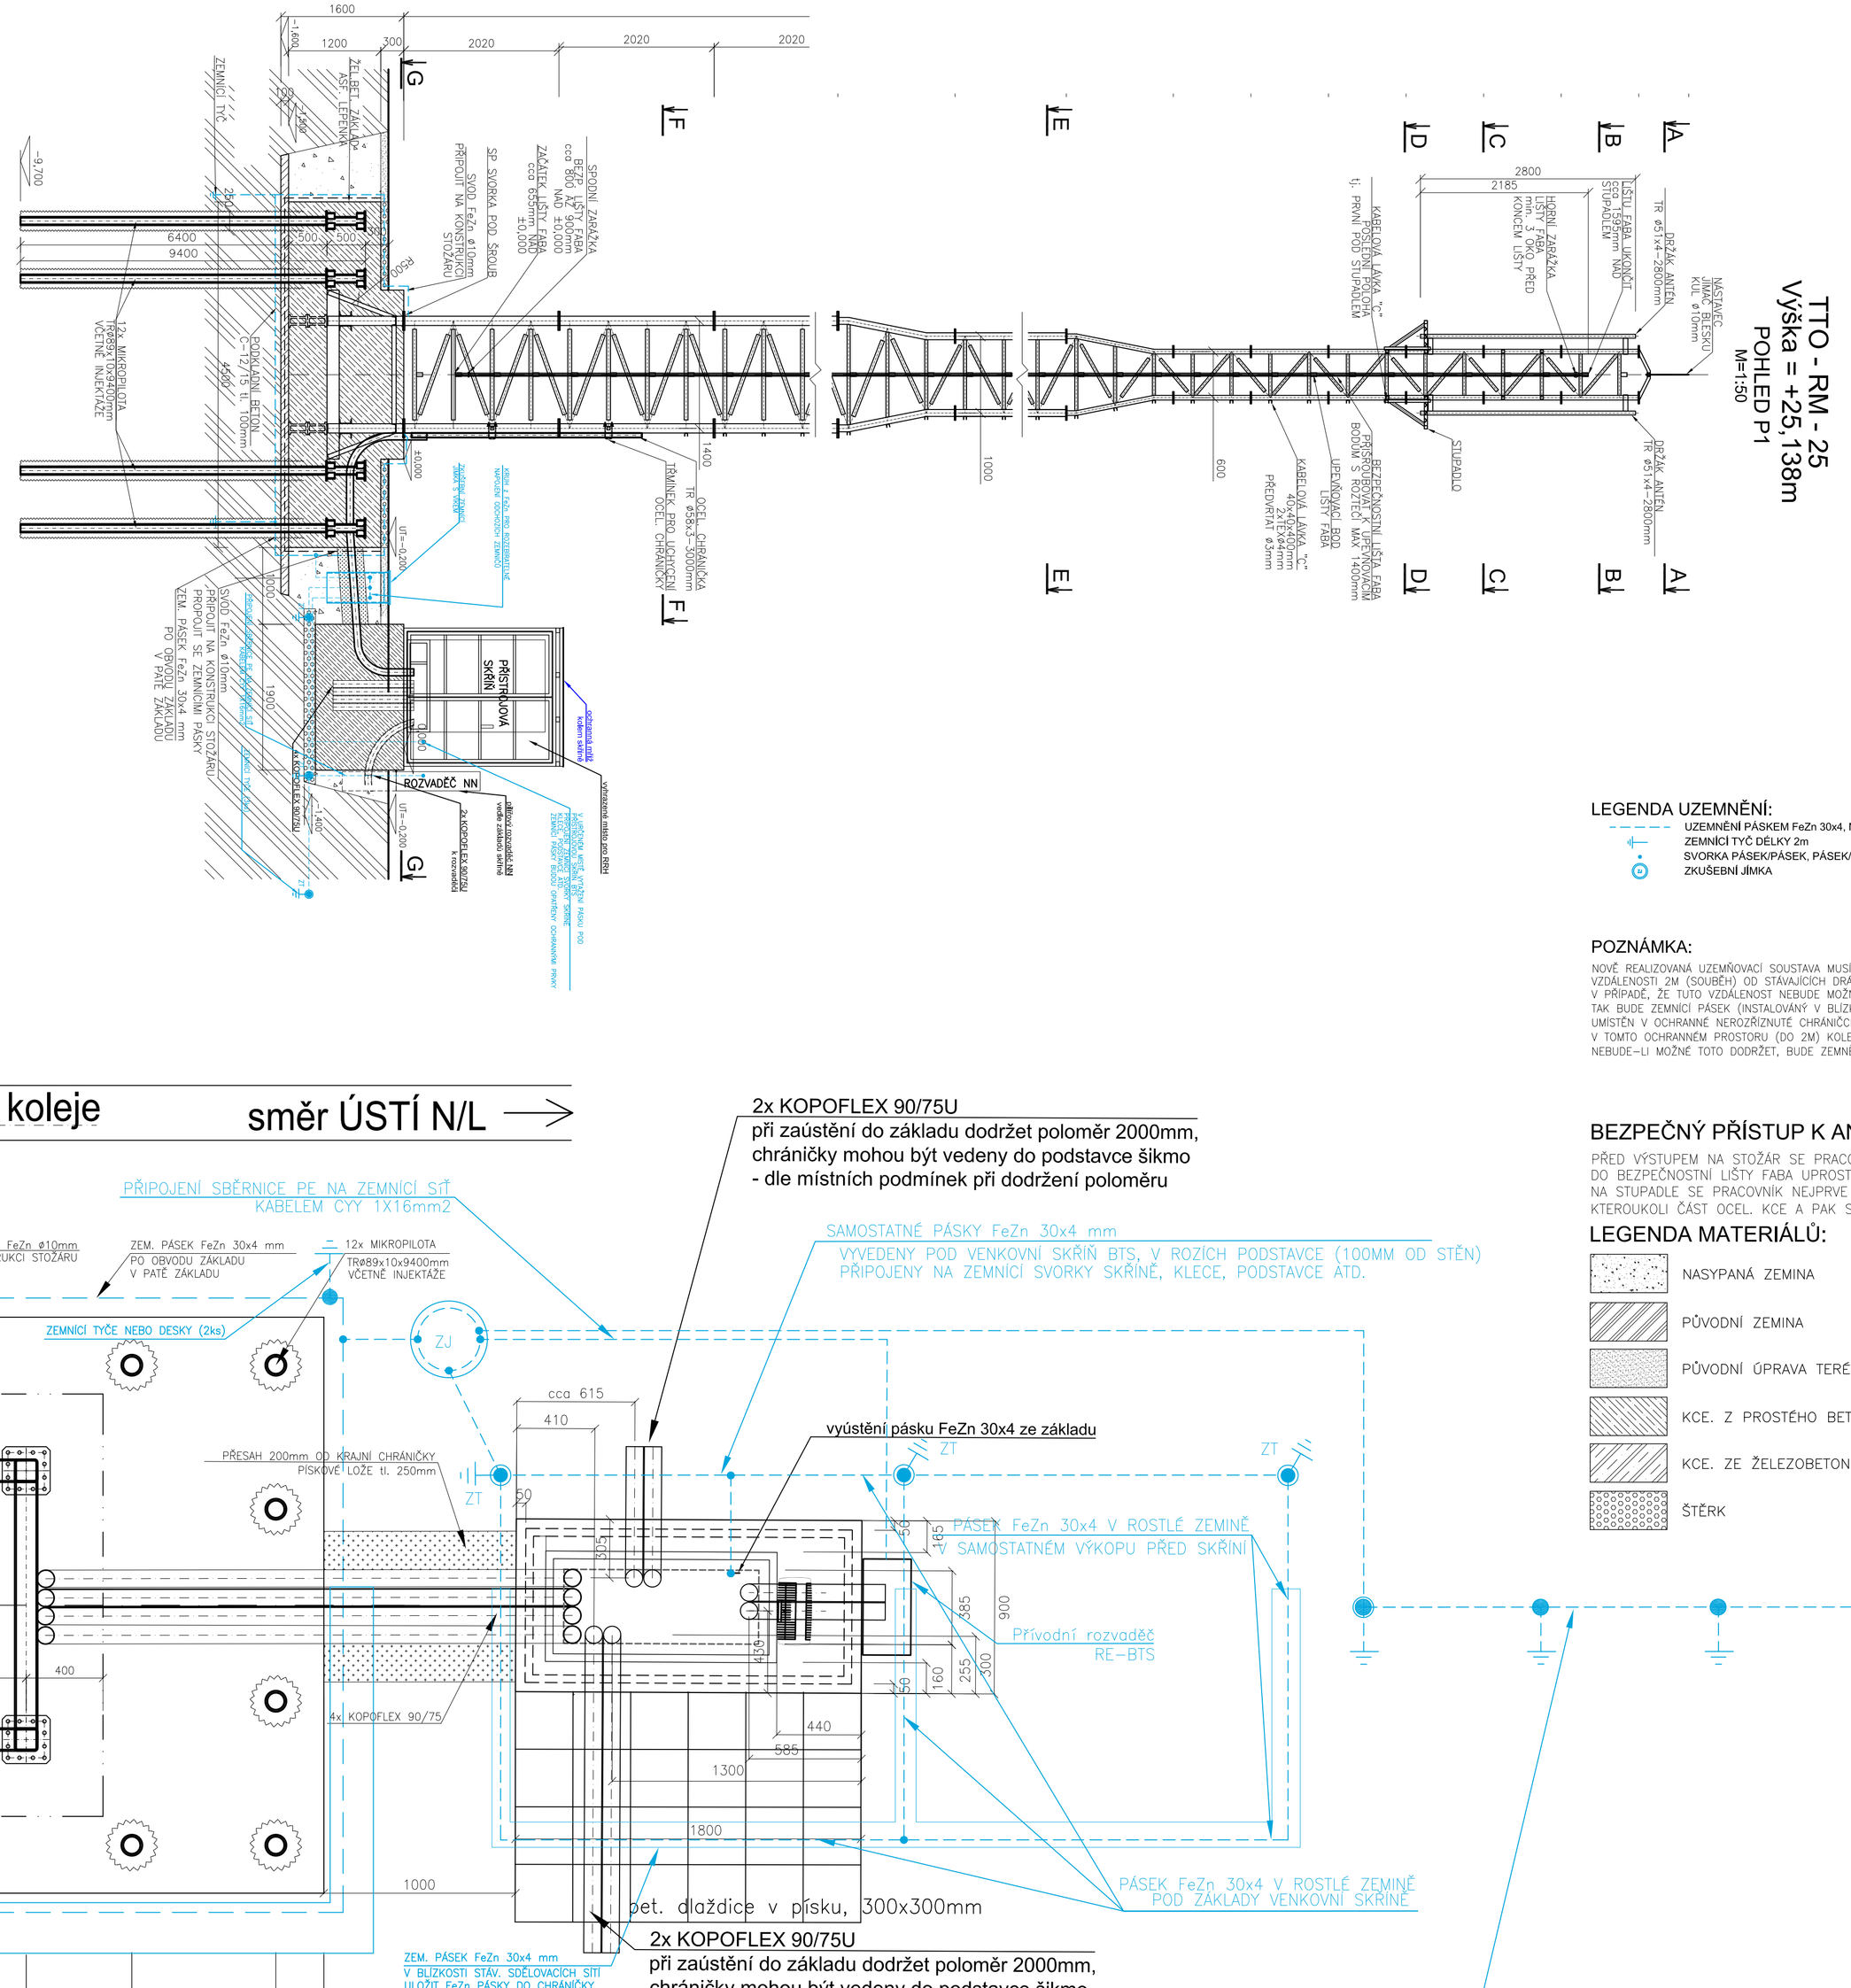
TTO - RM - 25
Výška = +25,138m
POHLED P1
M=1:50
A
B
C
D
E
F
G
1600
1200
300
2020
2020
2020
2800
2185
9400
6400
1000
600
1400
ROZVADĚČ NN
PŘÍSTROJOVÁ SKŘÍŇ
ZEMNÍCÍ TYČ
ZEMNÍCÍ PÁSEK
ŽELEZOBETONOVÝ ZÁKLAD
OCEL. CHRÁNIČKA
TRUBKA Ø51x4-2800mm
