


ŘEZ B-B
M 1:20

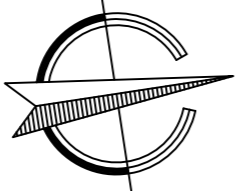


směr CHEB

žel. koleje


směr ÚSTÍ N/L

P1

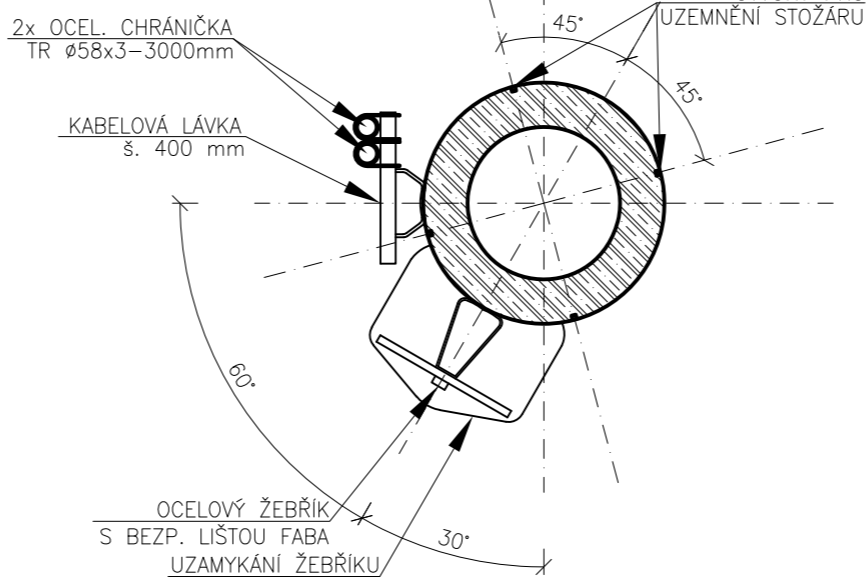

P2

ŘEZ A-A
M 1:20

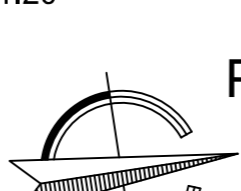


směr CHEB

žel. koleje


směr ÚSTÍ N/L

P1

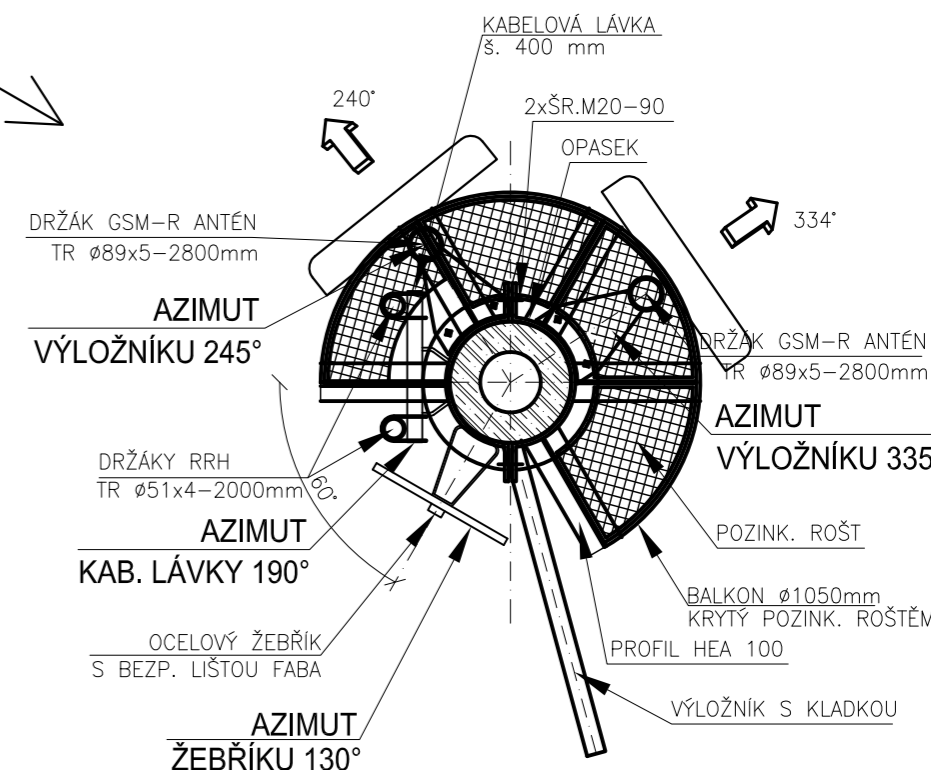

P2

POHLED P1

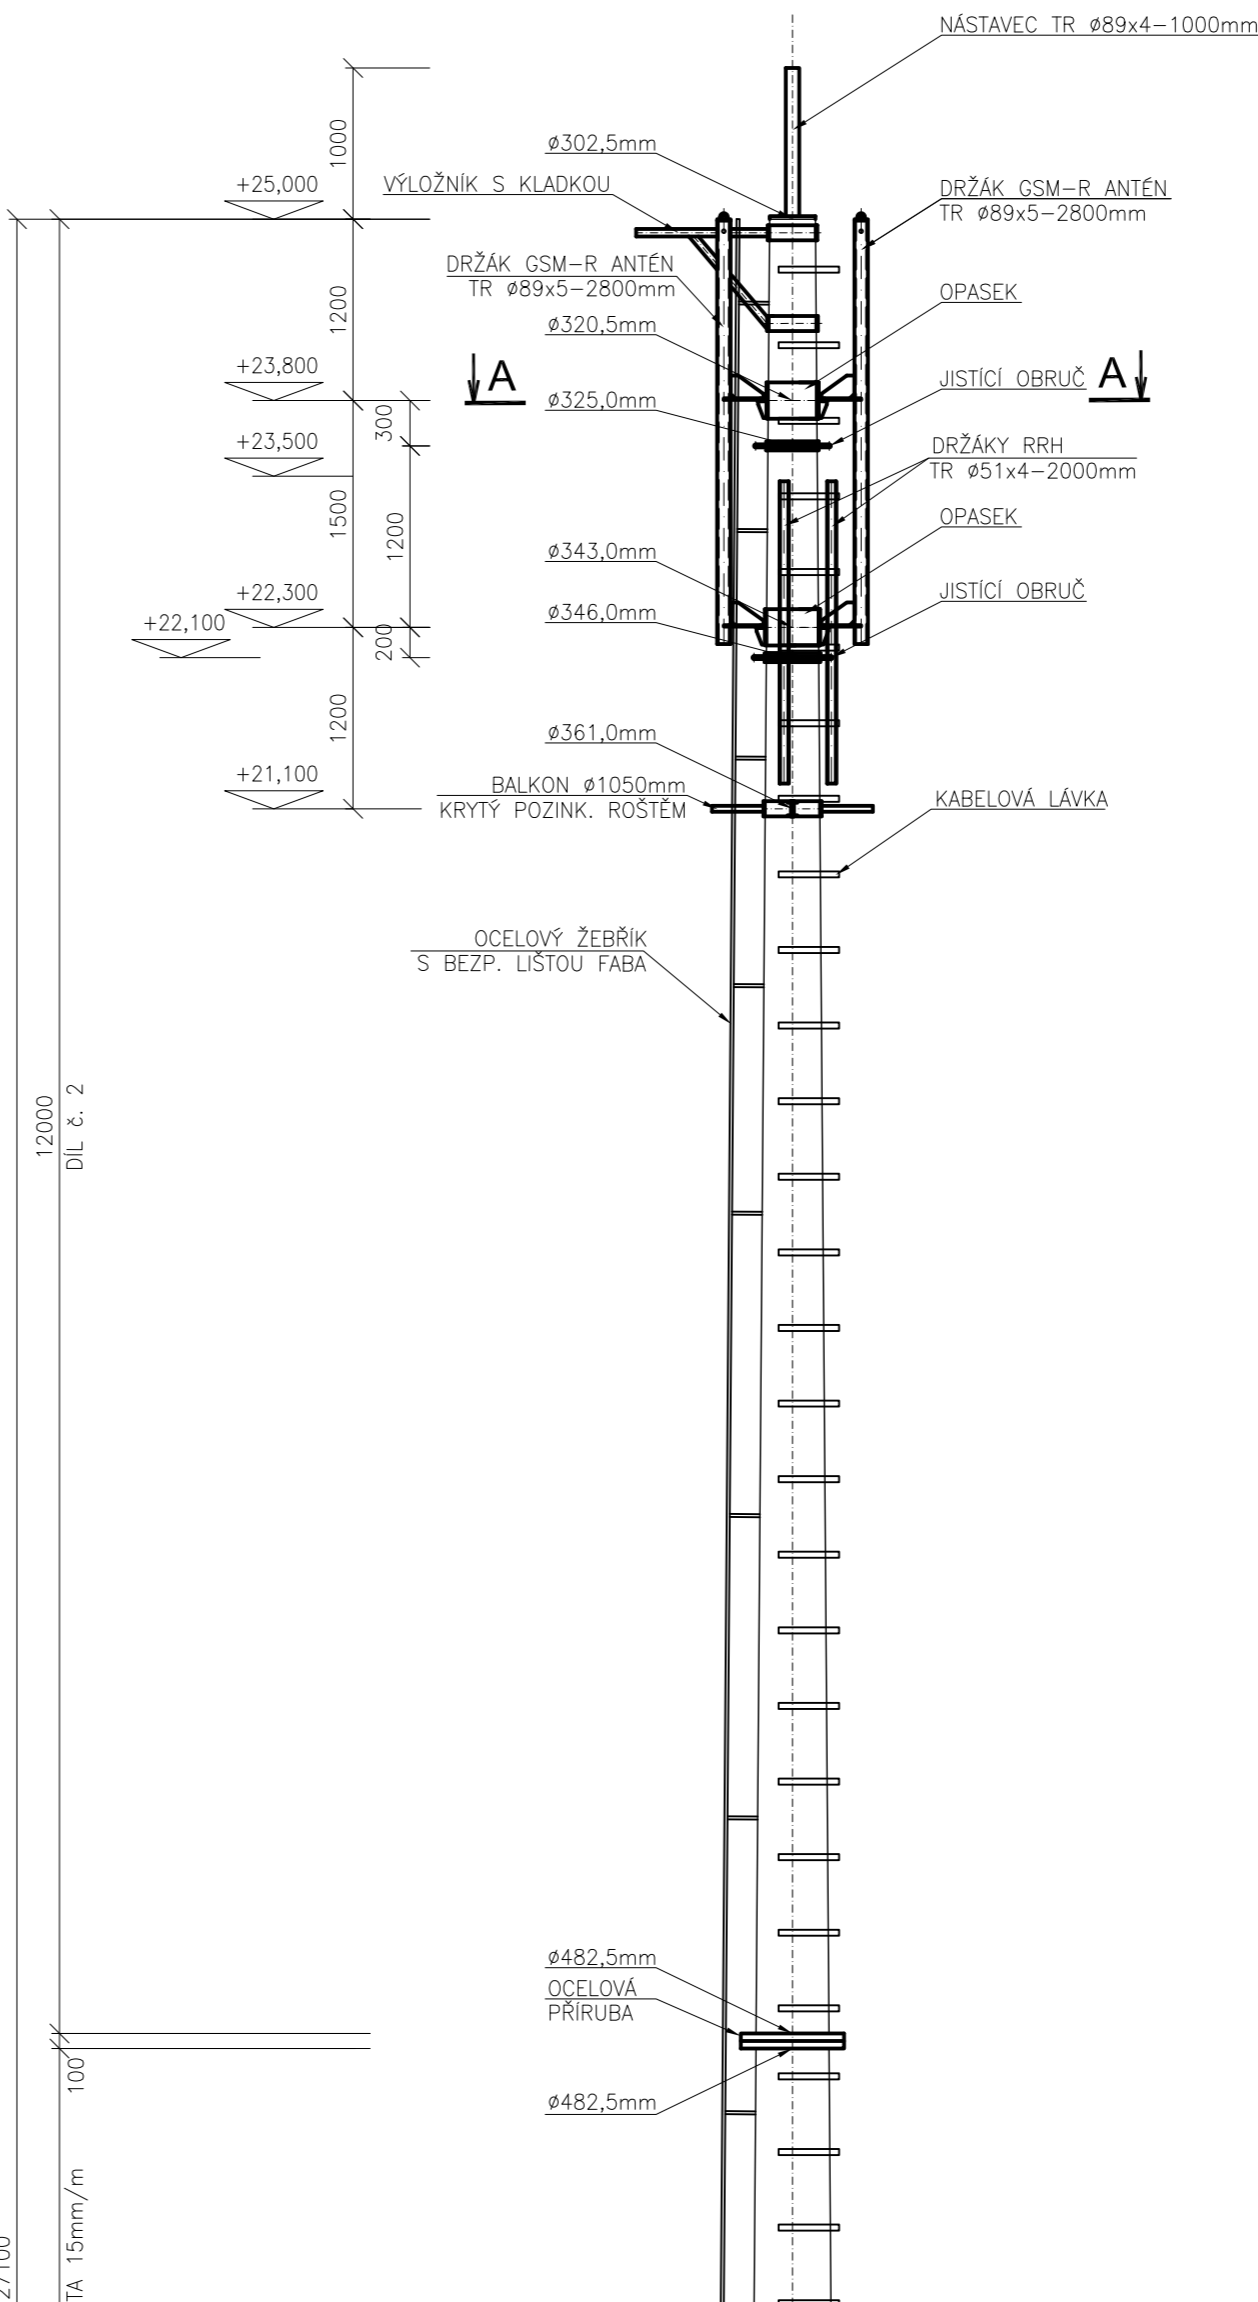

LEGENDA ÚPRAV POVRCHŮ:

PŮVODNÍ BARVA STOŽÁRU (ŠEDÁ)

LEGENDA MATERIÁLŮ:

NASYPANÁ ZEMINA

PŮVODNÍ ZEMINA

PŮVODNÍ ÚPRAVA TERÉNU

BEZPEČNÝ PŘÍSTUP K ANTENÁM

PŘED VSTUPEM PO ŽEBŘÍKU SE PRACOVNÍK UCHYTÍ DO BEZPEČNOSTNÍ LISTY UPROSTŘED ŽEBŘÍKU. NA PLOŠINĚ SE PRACOVNÍK NEPŘÍMĚ ZAJISTI NA BEZPEČNOSTNÍ KRUHOVOU OBRUČ A PAK SE UVOLNÍ Z LISTY.

± 0,000 = -0,100 POD ÚROVŇ UT

ŠTĚRK

KONSTRUKCE Z PROSTÉHO BETONU C-12/15

KONSTRUKCE ZE ŽELEZOBETONU C-30/37-ZÁKLAD

KONSTRUKCE ZE ŽELEZOBETONU C-60/75-STOŽÁR

CELKOVÁ SESTAVA

113.3.04

VÝŠKOVÝ SYSTÉM BVV SOUŘADNICOVÝ SYSTÉM S-JTSK ±0,000 = xxx.xx m n. m.

Číslo změny	Obsah změny	Datum změny
01	-	-
02	-	-
03	-	-

--	--	--

Generální projektant: SUDOP Sudop Praha a.s. Ošovská 16, 130 80 Praha 3 tel.: +420 267 094 111 e-mail: praha@sudop.cz	Projektant: IPROJEKTA Ing. Růžena ŠKOTKOVÁ Ing. Růžena ŠKOTKOVÁ Ing. Růžena ŠKOTKOVÁ	Projektant: IPROJEKTA Ing. Růžena ŠKOTKOVÁ Ing. Růžena ŠKOTKOVÁ Ing. Růžena ŠKOTKOVÁ
---	---	---



Číslo: GSM-R CHOMUTOV - CHEB	Datum: 08/2020	Projektant: IPROJEKTA Ing. Růžena ŠKOTKOVÁ Ing. Růžena ŠKOTKOVÁ Ing. Růžena ŠKOTKOVÁ
--	--------------------------	---

Číslo část: PS 113 BTS 758 HAJEK	Číslo část: D 2.1	Podpis: A1
--	-----------------------------	----------------------

Číslo přílohy: 113.3.04	Číslo přílohy: 113.3.04	Číslo přílohy: 113.3.04
-----------------------------------	-----------------------------------	-----------------------------------