

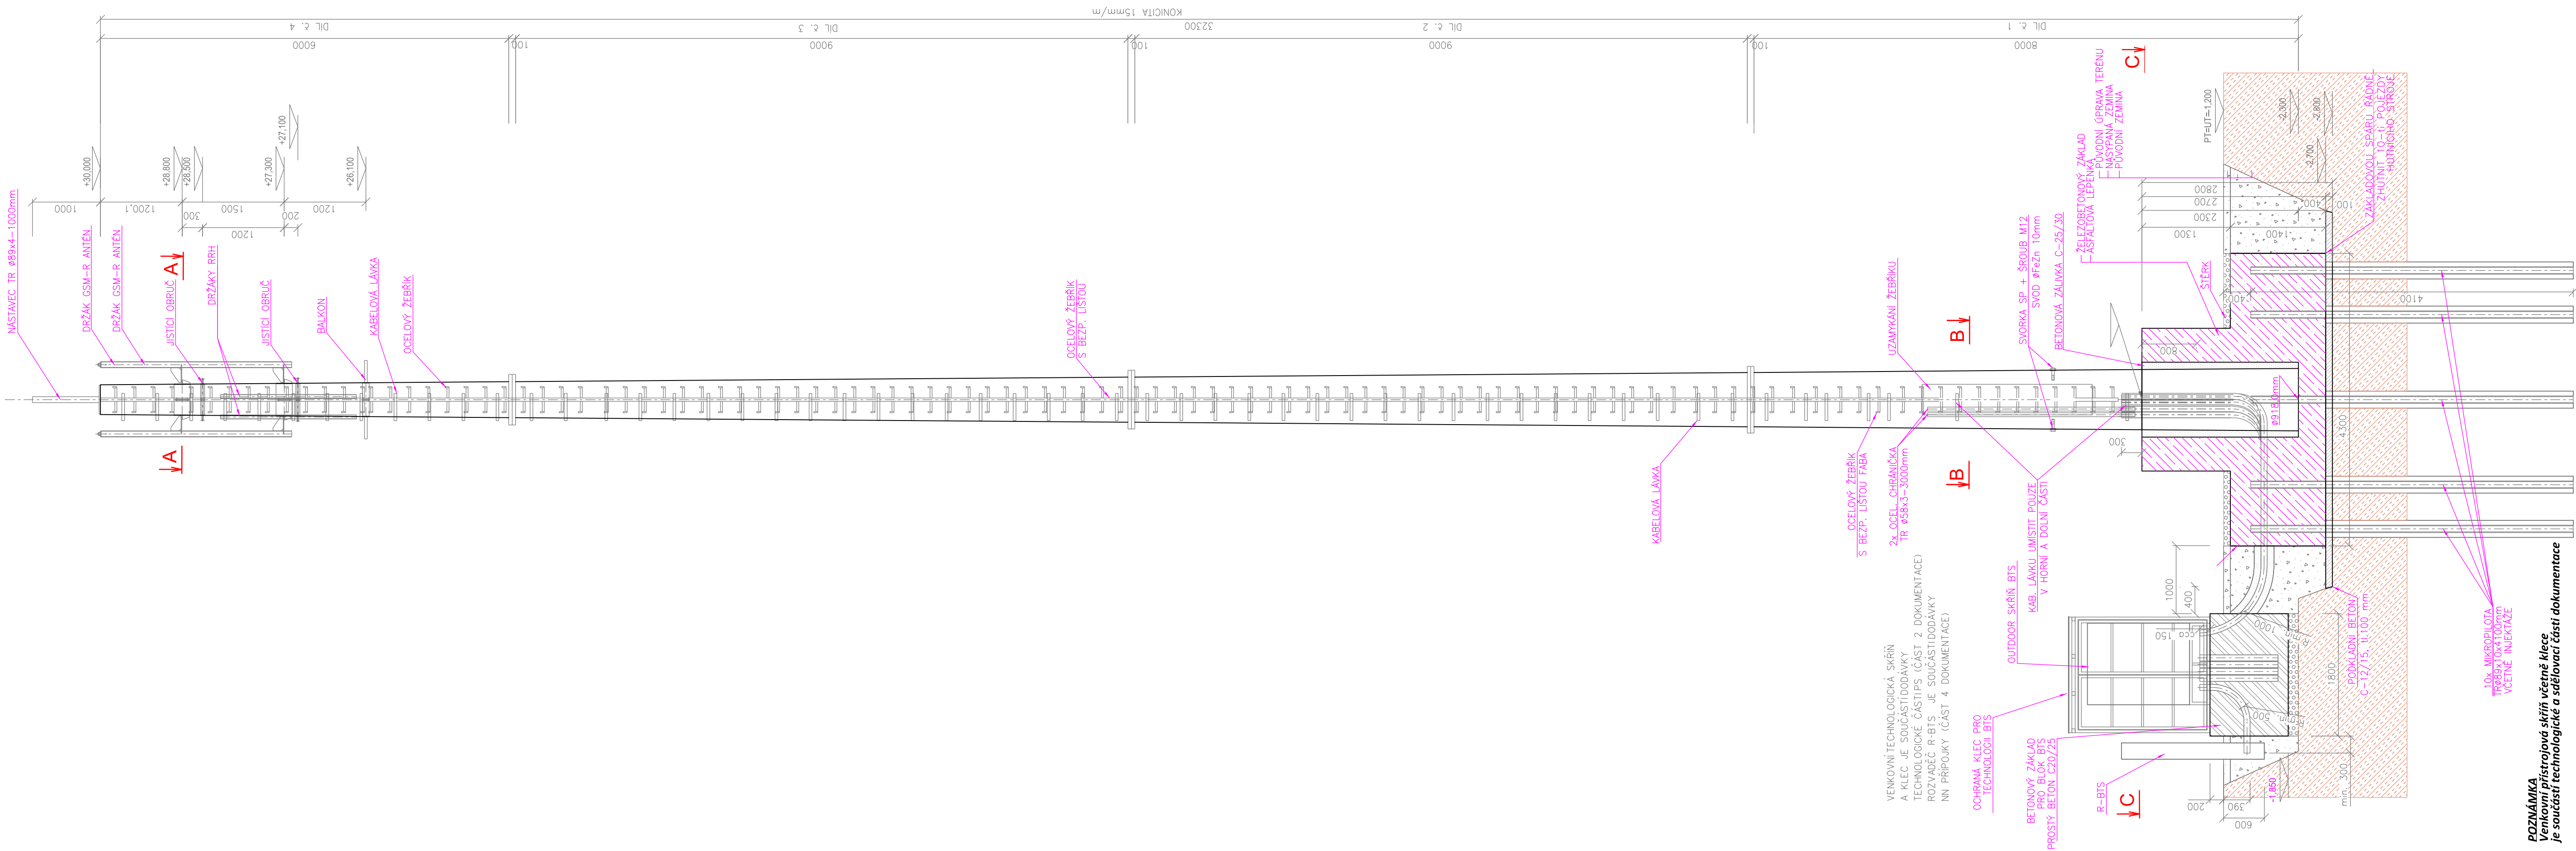


**POZNÁMKA**  
Venkovní přístrojová skříň včetně klece  
je součástí technologické a sdělovací části dokumentace

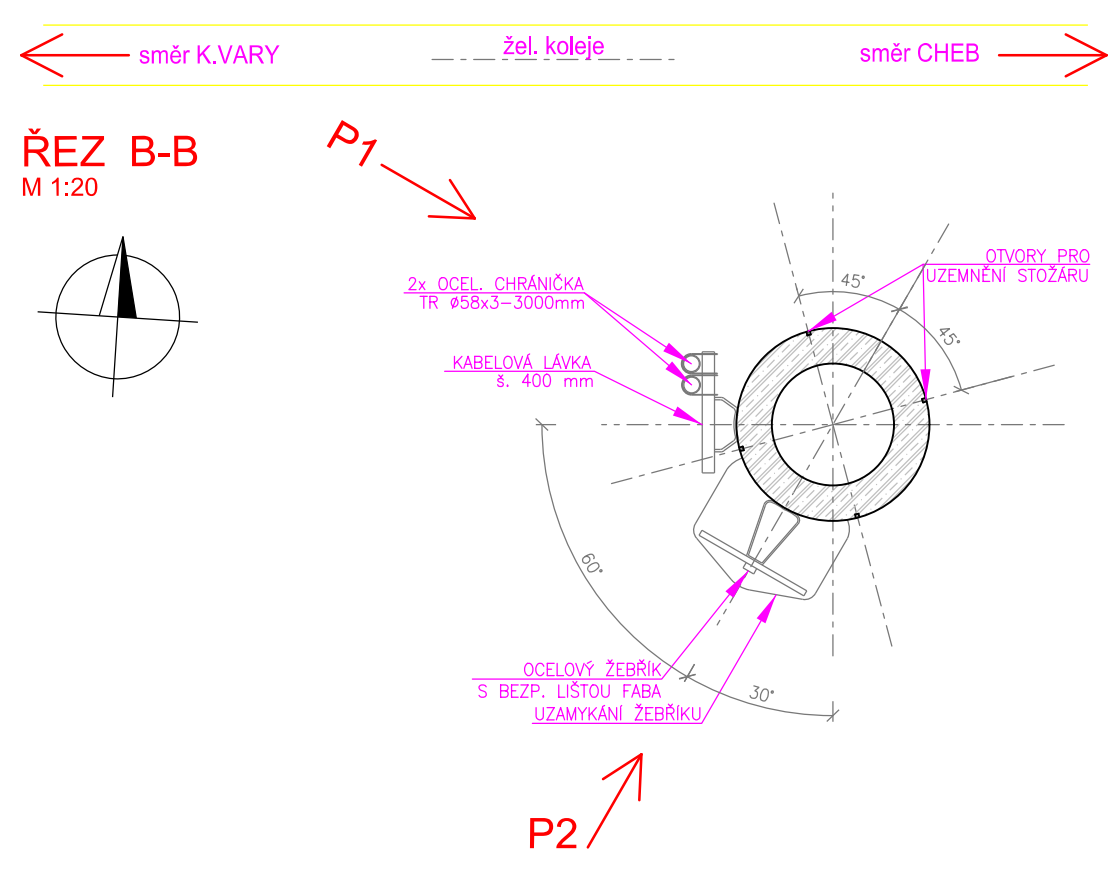

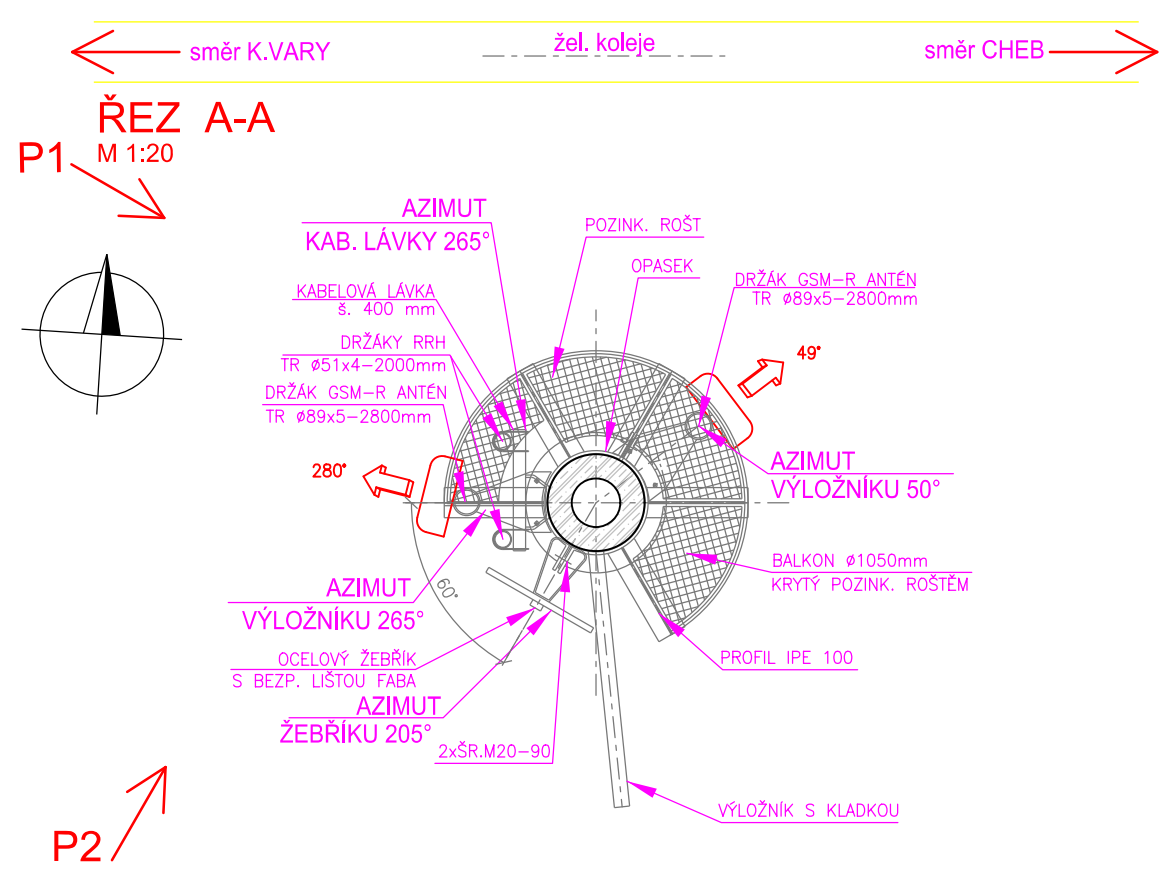


**POZNÁMKA**  
Venkovní přístrojová skříň včetně klece  
je součástí technologické a sdělovací části dokumentace

[illegible]

## LEGENDA MATERIÁLŮ

- |  |  |
|--|--|
|  | - Původní zemina   |
|  | - Zhutěný zárys zeminou                                    |
|  | - Štěrka   |
|  | - Betonová závlka C-25/30- XC3                             |
|  | - Písek (prostá zemina)                                    |
|  | - Konstrukce ze železobetonu C-25/30- XC3 (základ stožárů) |
|  | - Konstrukce ze železobetonu C-60/75 (stožár)              |
|  | - Konstrukce z prostého betonu C-12/15 (podklad)           |
|  | - Konstrukce z prostého betonu C-20/25                     |

YŠKÝ SYSTÉM Bpv		SOUDNICOVÝ SYSTÉM S-JTSK		±0,000 = xxx.xx m n. m.	
Číslo změny:	Obsah změny:				Datum změny:
01	-				
02	-				
03	-				
Investor:		Správa železnic, státní organizace Dlažběná 1003/7, 110 00 Praha 1		Objehtatel:	
 <b>SPRÁVA ŽELEZNIC</b>		 <b>kontron S&amp;T Group</b>		Kontron Transportation s.r.o. Ke Svančce 65/3 186 00 Praha 8	
		Stavební správa západ Sokolovská 1955/278, 190 00 Praha 9			
<div style="display: flex; justify-content: space-between;"> <div style="width: 30%;"> <b>Generální projektant:</b>    <b>SUDOP PRAHA</b> </div> <div style="width: 40%; text-align: center;">           SUDOP PRAHA a.s.            Olšanská 1a, 130 60 Praha 3            tel.: +502 267 694 111            e-mail: praha@sudop.cz         </div> <div style="width: 30%; text-align: right;"> <b>Hlavní inženýr projektu:</b>             ING. MARTIN ŠTROF             Garant profese:            ING. NADŘEJ KRUPÍČKA         </div> </div>					
<div style="display: flex; justify-content: space-between;"> <div style="width: 30%;"> <b>Středisko:</b>             Vedecký středisko:             ING. MARTIN RAIBER         </div> <div style="width: 40%; text-align: center;">           Odpovědný projektant SO, IO, PS:             JÁN VLK         </div> <div style="width: 30%; text-align: right;">           Vyracoval:             JÁN VLK         </div> <div style="width: 30%; text-align: right;">           Kontroloval:             ING. OLDŘICH HOŘA         </div> </div>					
<div style="display: flex; justify-content: space-between;"> <div style="width: 30%;"> <b>Název akce:</b>   <b>GSM-R CHOMUTOV - CHEB</b>             Část:            ŽELEZNIČNÍ SDĚLOVACÍ ZAŘÍZENÍ            PS 205 BTS 765 STARÉ SEDLO            TECHNOLOGICKÁ ČÁST         </div> <div style="width: 40%; text-align: center;"> <b>Název přílohy:</b>   <b>CELKOVÁ SESTAVA</b> </div> <div style="width: 30%; text-align: right;"> <b>Číslo smlouvy:</b>             20 138 208   <b>Projektovaný stupeň:</b>             PDPS/RDS   <b>Datum:</b>             08/2020   <b>Číslo část:</b>             D.2.2.5.3   <b>Měřítko:</b>            1:50, 1:20  <b>Počet formátů:</b>            10xA4   <b>Číslo přílohy:</b>   <b>4</b> </div> </div>					