


KOORDINAČNÍ SITUACE STAVBY

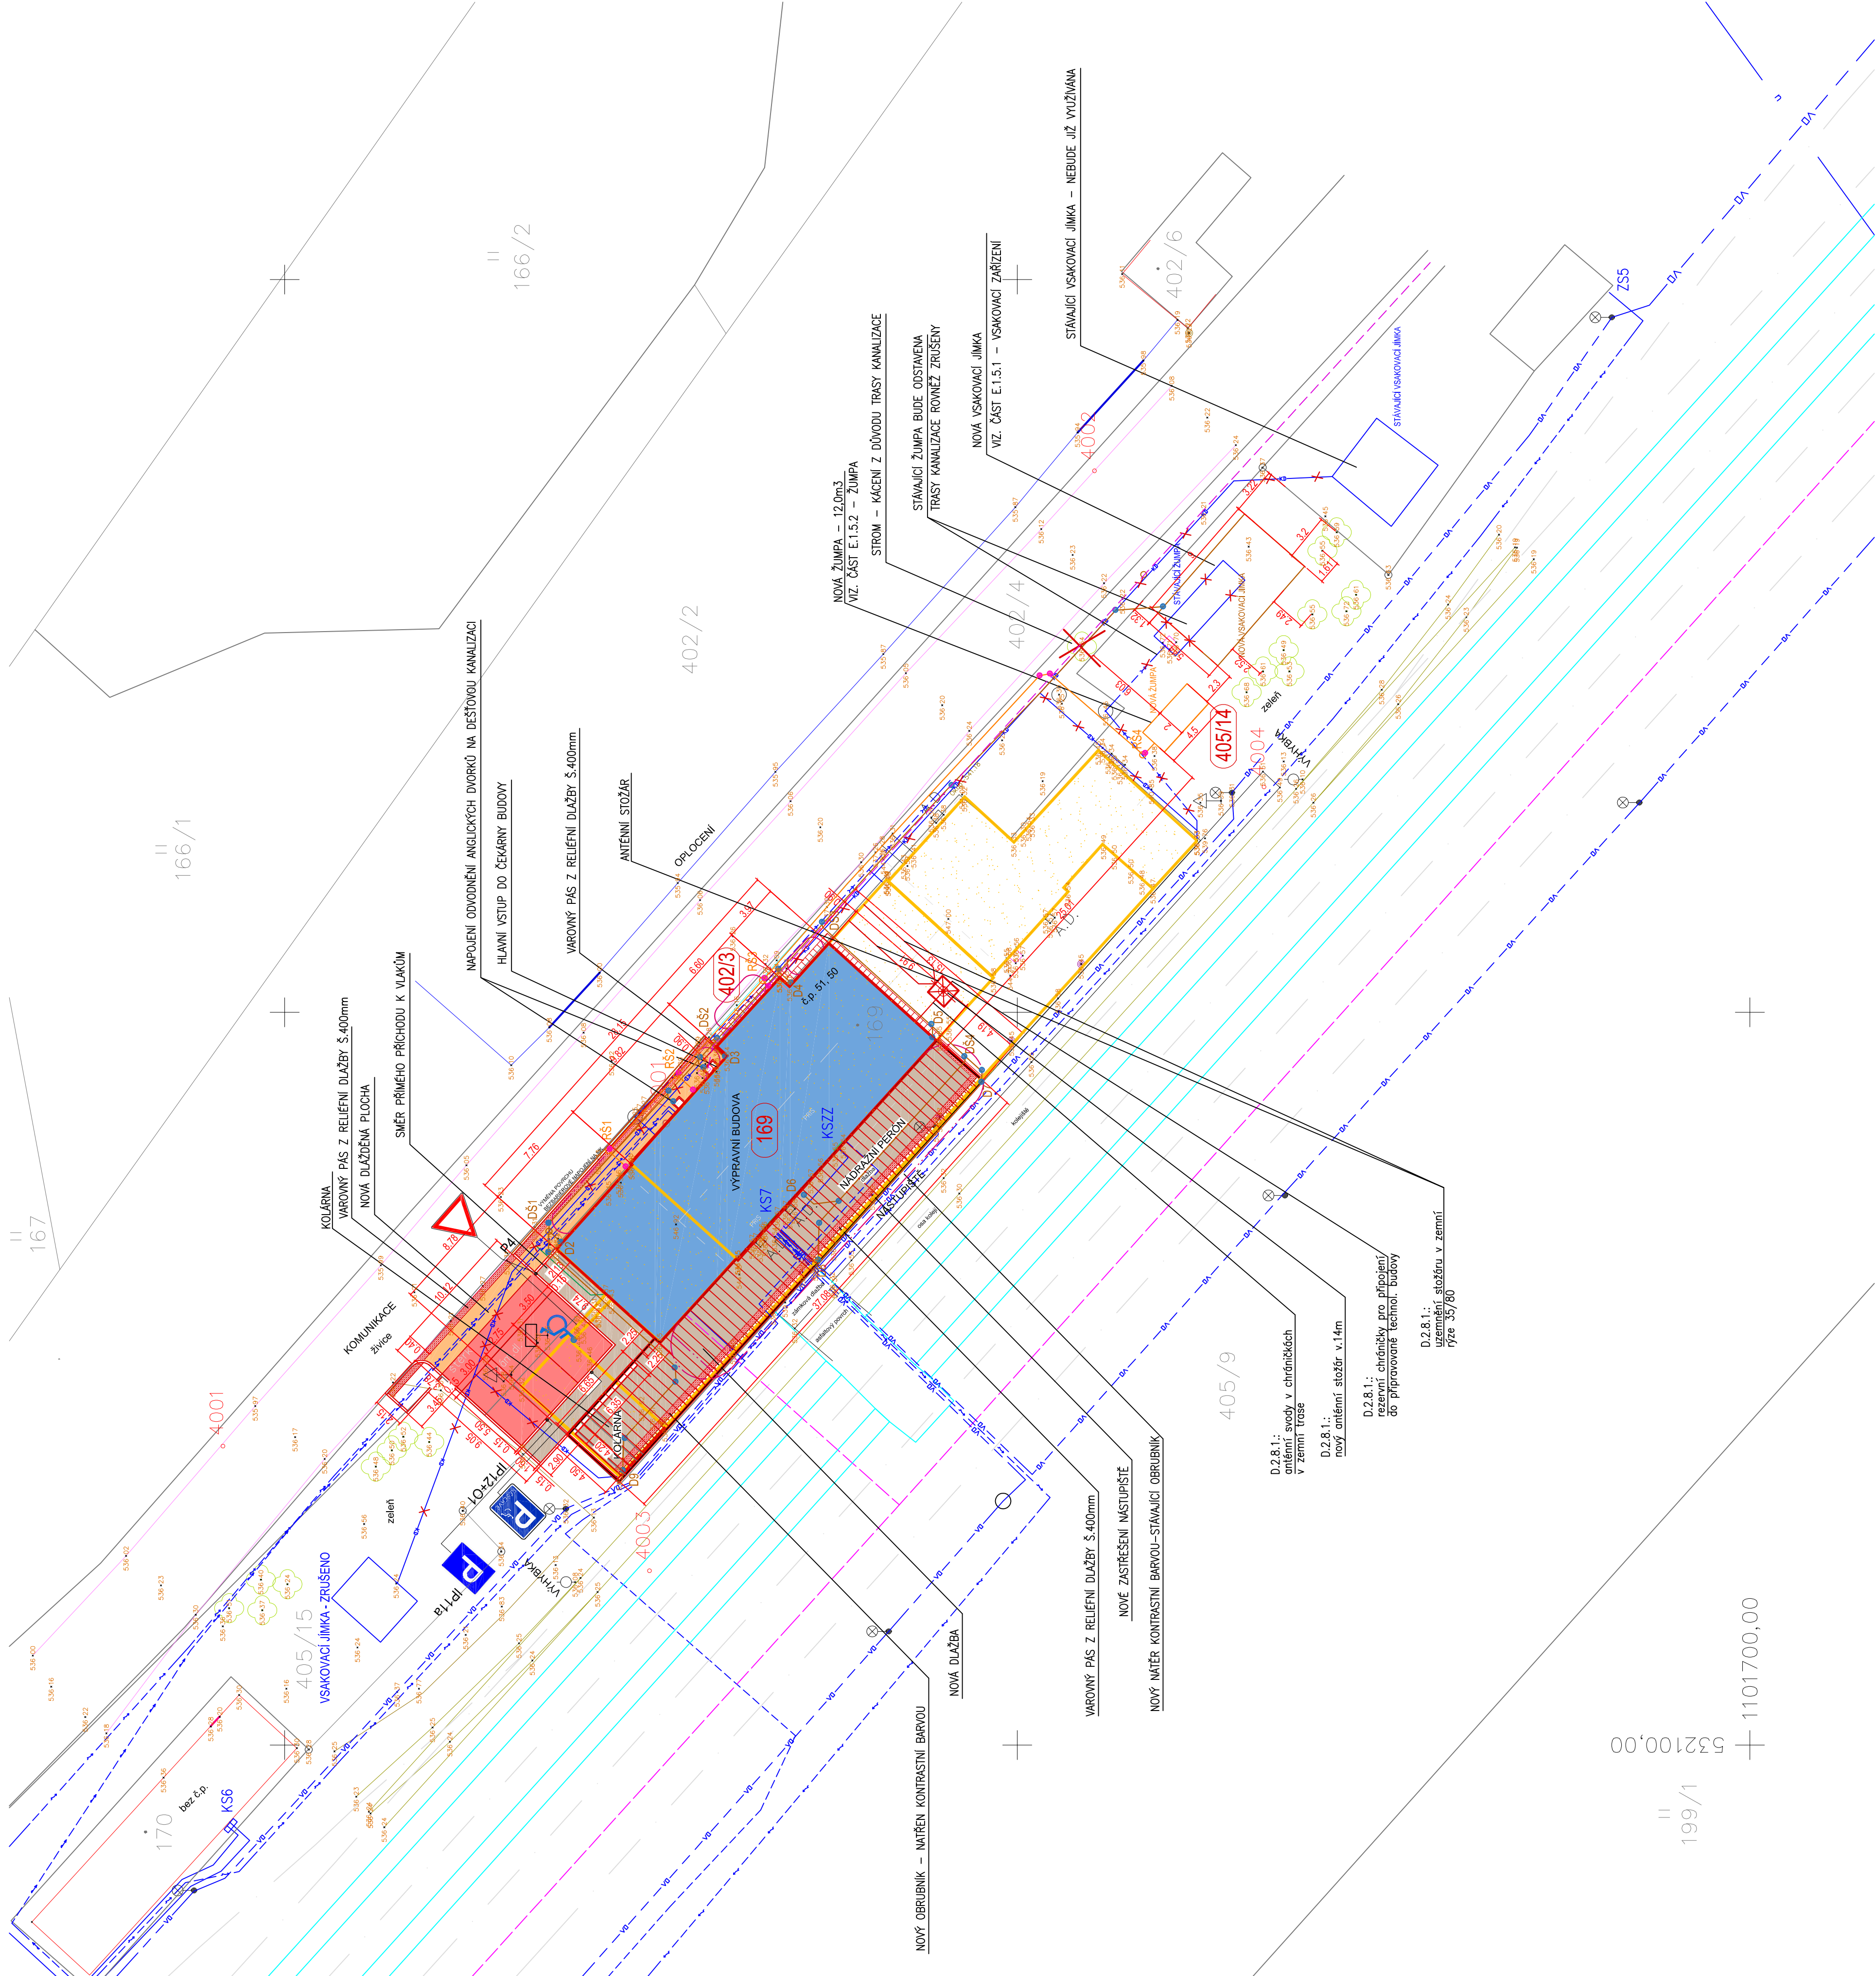

- LEGENDA STÁVAJÍCÍCH INŽENÝRSKÝCH SÍTÍ
- INŽENÝRSKÉ SÍTĚ JSOU ZAKRESLENY DLE VLÁDNÍ SPRÁVOU SÍTÍ. PŘED ZAHÁJENÍM STAVBY JE NUTNÉ JEJICH VYTČENÍ.
- KANALIZACE DEŠŤOVÁ (SZDC) - provedení průběh
 - KANALIZACE SPÁŠKOVÁ (SZDC)
 - VODOVOD ZE STUJNY (SZDC)
 - VEDENÍ VO (SZDC-SEE)
 - VEDENÍ NN (SZDC-SEE)
 - SPELOVACÍ VEDENÍ (SZDC-SST-00 TELEMATIKA)
 - VEDENÍ NN KABEL ČERPADLA (SZDC)
 - STAVAJÍCÍ ŽUMPA
 - STAVAJÍCÍ VSKOVACÍ JIMKY
 - KANALIZACE DEŠŤOVÁ (SZDC) - provedení průběh - OSTRANĚNÁ ČÁST
 - KANALIZACE SPÁŠKOVÁ (SZDC) - OSTRANĚNÁ ČÁST
 - METALICKÝ KABEL SPOLEČNOSTI CETIN

- LEGENDA NOVÝCH INŽENÝRSKÝCH SÍTÍ
- DEŠŤOVÁ KANALIZACE - PVC KG DN VZ. PD ZTI
 - ŠACHTY DEŠŤOVÉ KANALIZACE
 - SPÁŠKOVÁ KANALIZACE - PVC KG DN VZ. PD ZTI
 - REVIZNÍ ŠACHTY SPÁŠKOVÉ KANALIZACE

- LEGENDA
- BUDOVA Č.P. 50, 51, MORAVSKÝ BEROUN - 286m2
 - BUDOVA Č.P. 50, 51, MORAVSKÝ BEROUN - KRYTÉ NÁSTUPÍŠTĚ S KOLÁRNÍOU - 163m2
 - ZNÁČENÍ BOURANÝCH KONSTRUKCÍ
 - BOURANÍ VELEJŠÍCH ČÁSTÍ BUDOVY Č.P. 50, MORAVSKÝ BEROUN
 - BOURANÍ PŮDY A 2.NP HLAVNÍ BUDOVY Č.P. 50, MORAVSKÝ BEROUN
 - NOVÉ ZPEVNĚNÉ PLOCHY Z BETONOVÉ DLAŽBY 300x300x60mm
 - NOVÉ ZPEVNĚNÉ PLOCHY Z BETONOVÉ ZÁMKOVÉ DLAŽBY TL80mm
 - MANIPULAČNÍ PLOCHY POUŽITÉ - DRENÁŽNÍ PASTRY VYPLNĚNÝ BETONOVOU DLAŽBOU VHDNOU PRO POUŽITĚNÍ AUTY
 - BETONOVÁ ZÁMKOVÁ DLAŽBA PRO NEVDOMĚ TL80mm
 - STAVAJÍCÍ PŘÍJEZDOVÁ ASFALTOVÁ KOMUNIKACE
 - STAVAJÍCÍ MANIPULAČNÍ PLOCHY - DLAŽBA
 - HRANICE PARCEL DLE KN
 - STAVAJÍCÍ OBRUBNÍK PODĚL NÁSTUPÍŠTĚ BUDE NAŘEŠEN KONTRASTNÍ ŽLUTOU BARVOU
 - NOVÝ OBRUBNÍK - NAŘEŠEN ŽLUTOU KONTRASTNÍ BARVOU
 - NOVÁ ŽUMPA O OBJEMU 12m3 - TYPOVÝ VÝROBEK
 - POŽÁRNĚ NEBEZPEČNÝ PROSTOR
 - NOVÁ VSKOVACÍ JIMKA
 - KÁCENÍ STROMU

- MARKER PRO JEDNODUŠŠÍ VYTČENÍ INŽENÝRSKÝCH SÍTÍ.
- MARKER PRO VYTČENÍ PODZEMNÍCH INŽENÝRSKÝCH SÍTÍ

VEDOUcí PROJEKTANT:

Ing. Jano Marková

ZODP. PROJEKTANT:

Ing. Tomáš Pacala

VYPRACOVAL:

Ing. Kateřina Švabková

INVESTOR:

SZDC, s.p., Drahbánská 1003/7, Praha 1, 110 00

MIŠTO STAVBY:

k.č. okr.č. 50, parc.č. 183, 50, 50, obec: MORAVSKÝ BEROUN

AKCE:

k.č. okr.č. 50, parc.č. 402/3, 405/4

„Moravský Beroun ON – PD rekonstrukce“

DATUM: 10/2018

STUPEŇ: DSP

ZAKÁZKOVÉ číslo: —

ČÍSLO VÝKRESU: C. 2

YARD service s.r.o.

Salutina 2024/8

Ing. Jano Marková

Ing. Tomáš Pacala

Ing. Kateřina Švabková

1199/1
532100,00
1101700,00

11166/1
531950,00
1101600,00