

ZÁSADY ORGANIZACE VÝSTAVBY

PŮDORYS 1.NP - OCHRANNÉ KONSTRUKCE


LEGENDA MÍSTNOSTÍ


	ÚČEL MÍSTNOSTI	PLOCHA [m²]
1.01a	HYGIENICKÉ ZAŘÍZENÍ ČO+SZTČ	3,30
1.01b	WC S UMÝVADEM	1,98
1.01c	UMÝVÁRNA SE SPRCHOU	5,70
1.02	CHODBA-SCHODIŠTĚ	10,55
1.03a	CHODBA	4,02
1.03b	NOČLEŽNA	10,64
1.04	SÁLNA	13,15
1.05	DOPRAVNÍ KANCELÁŘ	14,43
1.06	KUCHYŇKA	7,13
1.07	ZADVĚŘI DOPRAVNÍ KANCELÁŘE	4,26
1.08	KANCELÁŘ ČO	21,22
1.09	ČEKÁRNA	29,84
1.10	SZTČ	10,18
1.11	SZTČ	10,58
1.12	SZTČ	13,88
1.13	WC INVALIDŮ	5,88
1.14	PŘEDSÍN WC	4,0
1.15	TRZ	1,13
1.16	UMÝVADLOVÁ PŘEDSÍN WC ŽENY	4,26
1.17	WC ŽENY	7,38
1.18	UMÝVADLOVÁ PŘEDSÍN WC MUŽI	6,73
1.19	OKUDOVÁ KOMORA	2,95
1.20	WC MUŽI	10,41

ZABEZPEČENÍ PROSTORŮ A ZAŘÍZENÍ PŘI REALIZACI STAVBY PROTI ZATEČENÍ DEŠŤOVÝCH VOD NOSNÁ KCE. OCHRANNÉ KCE. JE TVOŘENA Z DŘEVĚNÝCH NEBO OCELOVÝCH PROFILŮ BUDE VYTVOŘEN NOSNÝ RÁM, NA HORNÍ KONSTRUKCI RÁMU BUDE VYTVOŘEN STROP – Z OSB DESEK NEBO SDK DESEK

STROP BUDE OPATŘEN HI FÓLIÍ PROTI PŘÍPADNÉMU PROTEČENÍ

Zhotovení ochranných kcf v technologických místnostech je možné pouze za dozoru správců těchto zařízení a jejich nutné přítomnosti při prováděných opatřeních. Zhotovitel je povinen dbát pokynů těchto správců. V blízkosti zařízení, jež určí jednotliví správci, můžou být vykonávány práce pouze za přítomnosti a dle pokynů osob s příslušným elektro vzděláním, čímž bude zamezeno rizikům spojeným s pracemi v blízkosti těchto zařízení.

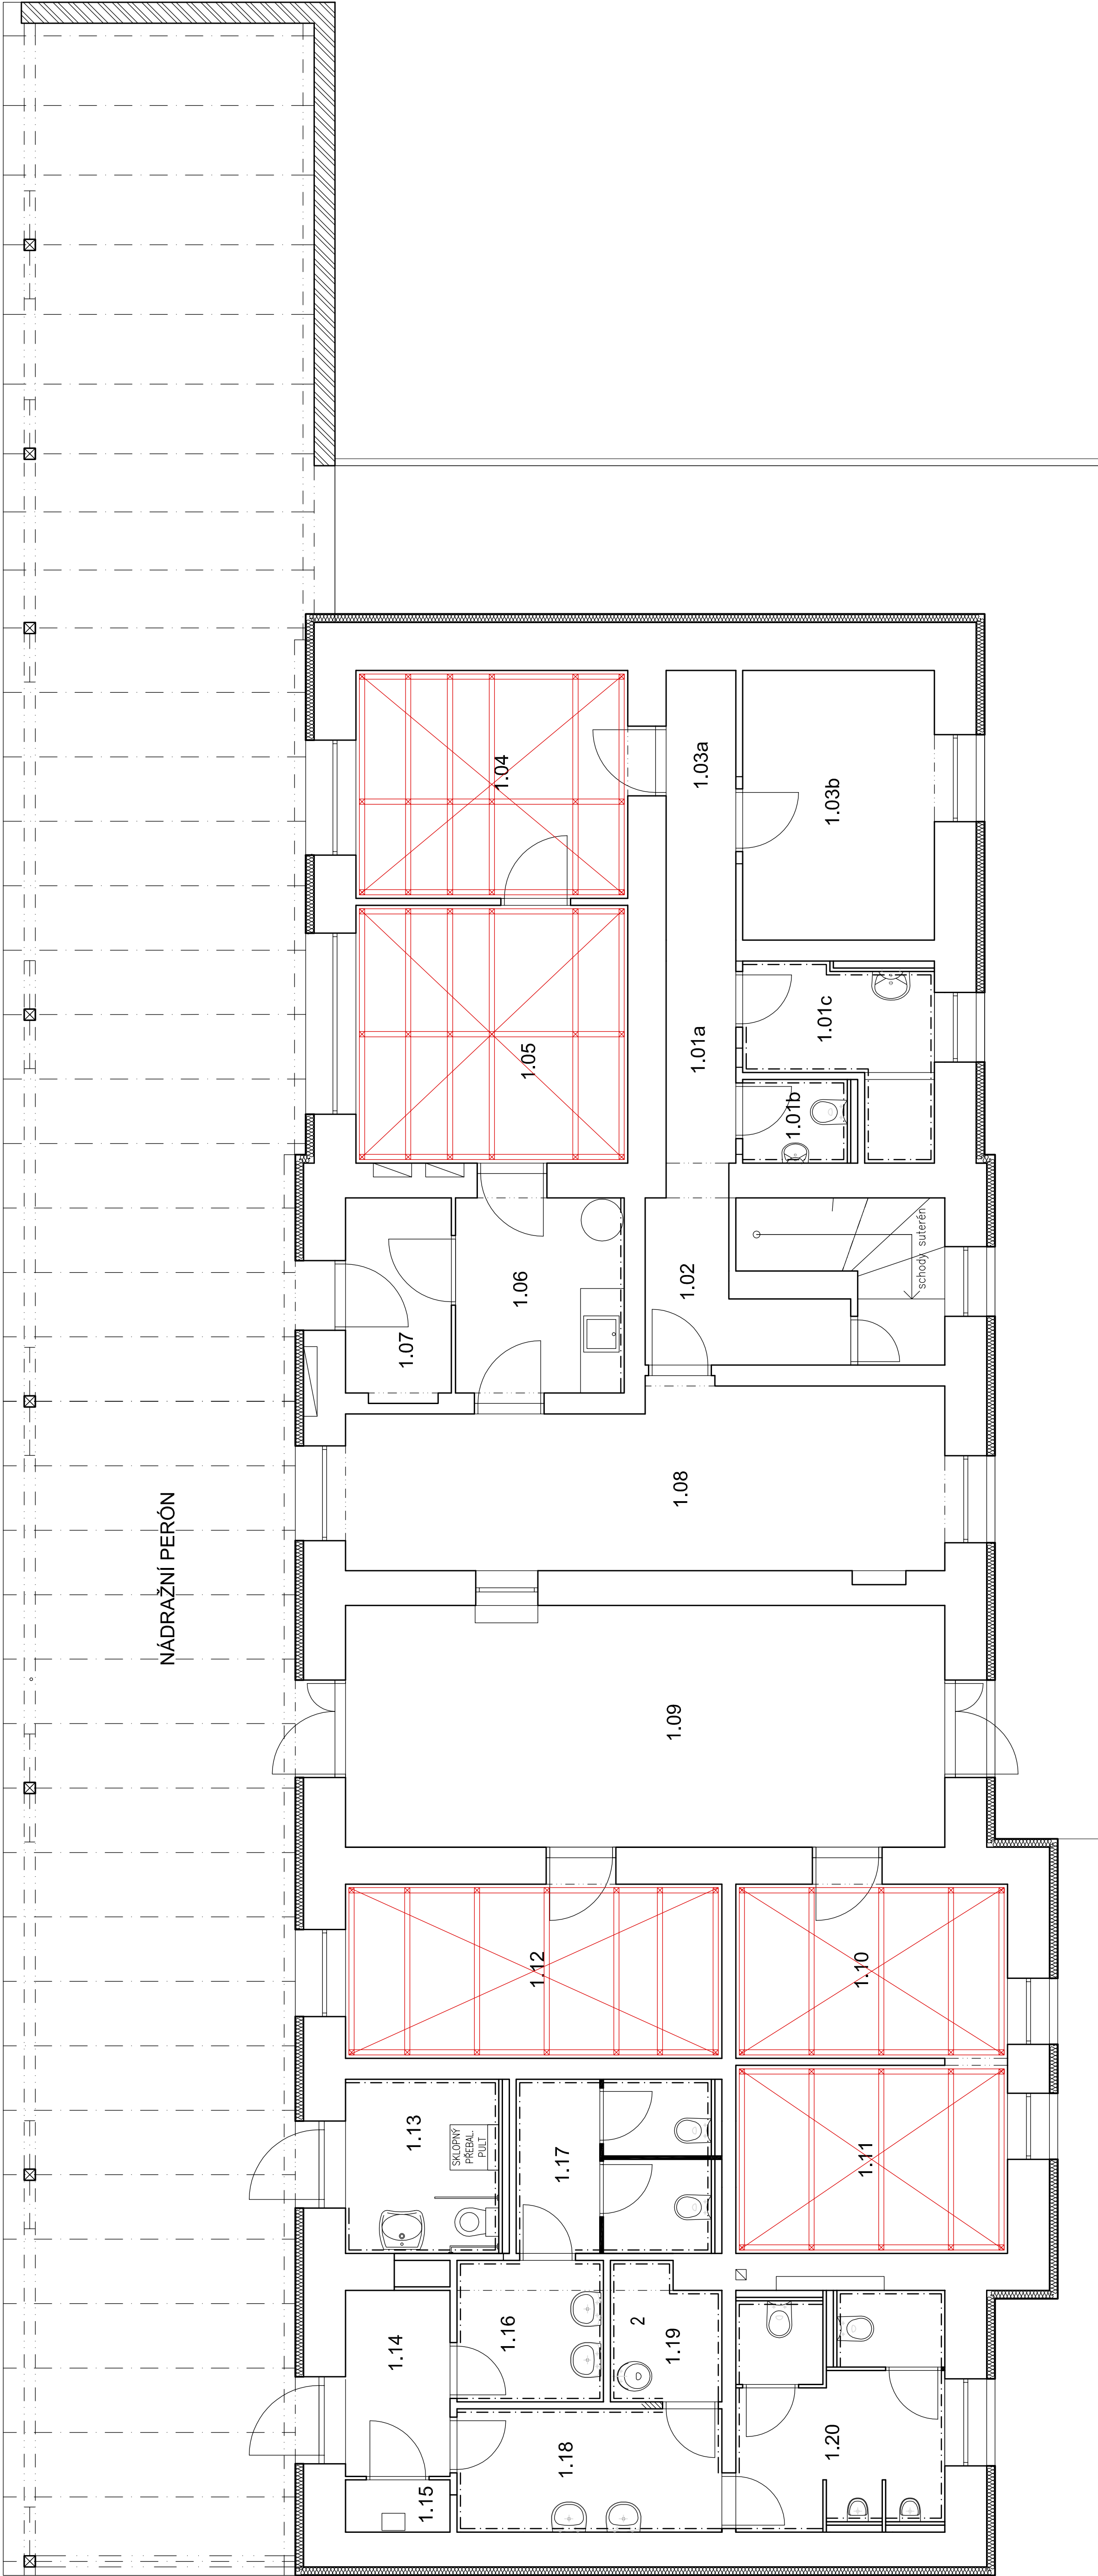

VYPRACOVAL: Ing.Kateřina Švabíková		
ZODP.PROJEKTANT: Ing.Tomáš Páczala		
VEDOUcí PROJEKTANT: Ing.Jana Marková		
