


PŘÍČNÝ ŘEZ P49 v km 455,247 717
MĚŘÍTKO 1:50

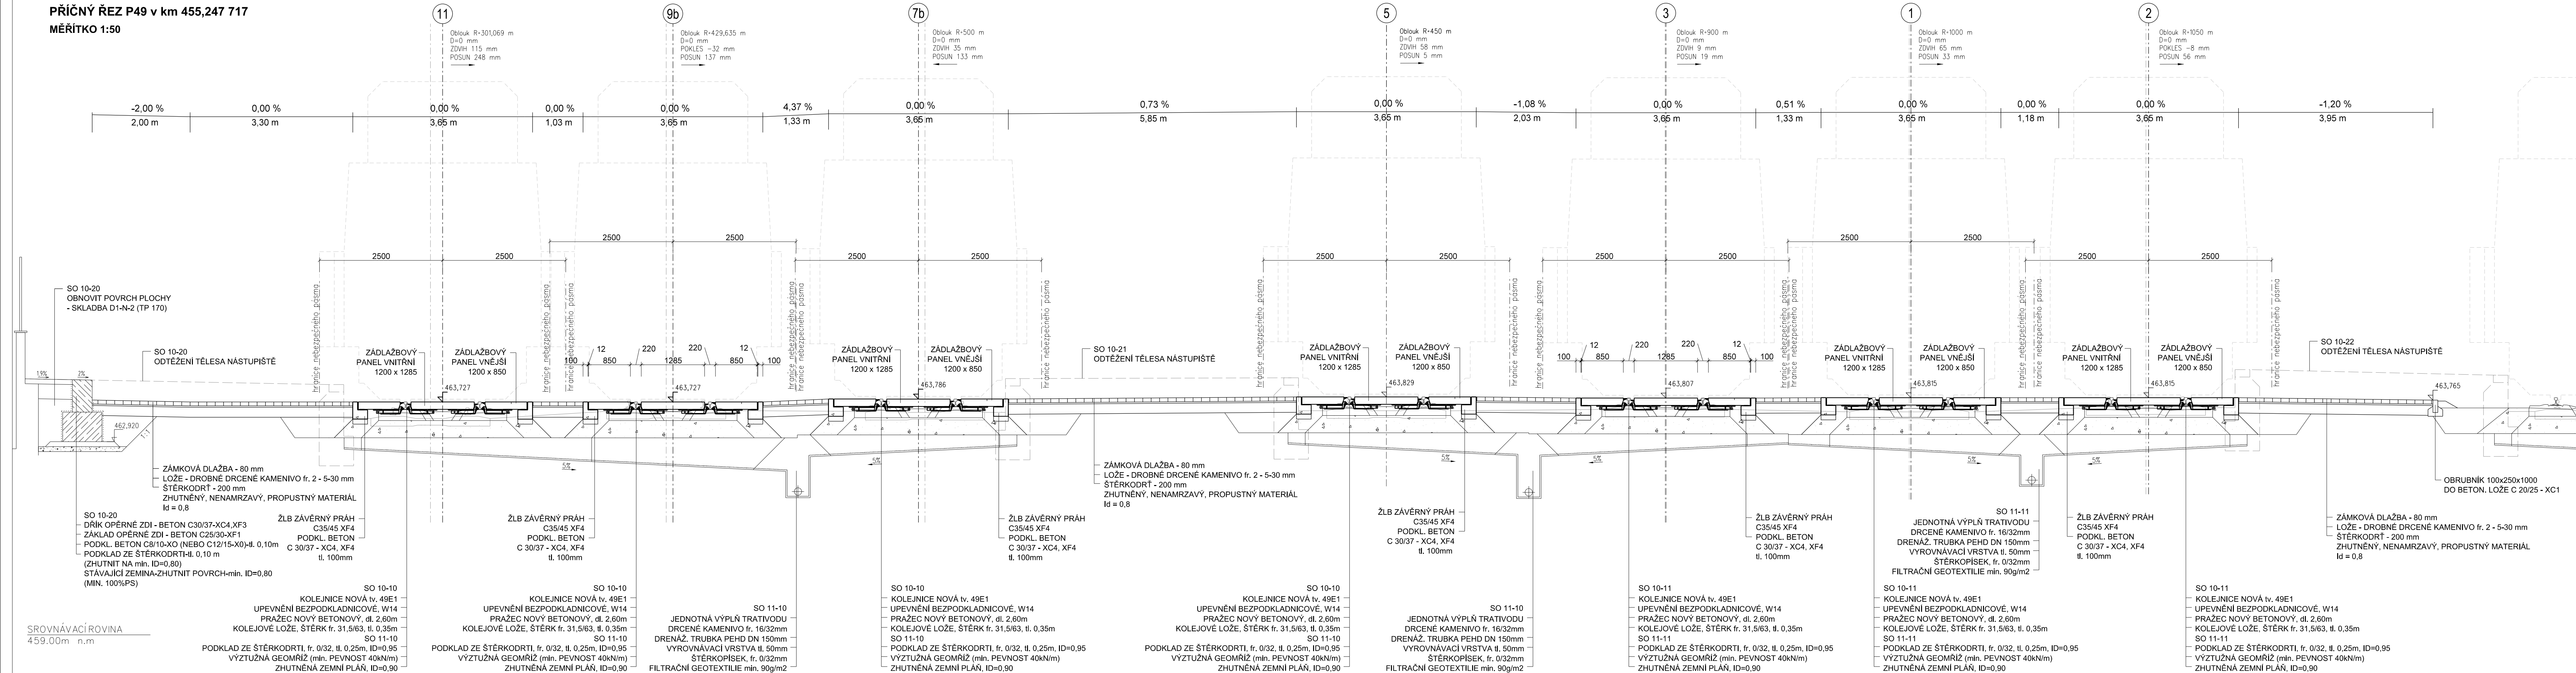

PROJEKT „MODERNIZACE ŽST CHEB“ JE SPOLUFINANCOVÁNÝ EU Z PROGRAMU NÁSTROJ PRO PROPOJENÍ EVROPY (CEF).
ZA TUTO PUBLIKACI ODPOVÍDÁ POUZE JEJÍ AUTOR, EVROPSKÁ UNIE NENESÉ ODPOVĚDNOST ZA JAKÉKOLI VYUŽITÍ INFORMACÍ V NI OBSAŽENÝCH.

SO 10-30
ČÁST E.1.3

VÝŠKOVÝ SYSTÉM Bpv SOUŘADNICOVÝ SYSTÉM S-JTSK ±0,000 = xxx,xx m n. m.

Číslo změny:	Obsah změny:	Datum změny:
01	-	-
02	-	-
03	-	-

Objednatel:

Správa železniční dopravní cesty

Správa železniční dopravní cesty, státní organizace
Dlážděná 1003/7
110 00 Praha 1

Generální projektant:

SUDOP PRAHA a.s.
Olšanská 1a, 130 80 Praha 3
tel.: +420 267 094 111
fax: +420 224 230 316
e-mail: praha@sudop.cz

Hlavní inženýr projektu:
ING. STANISLAV ŽÁČEK
Garant profese:
-

Středisko: PROJEKTOVÉ STŘEDISKO ÚSTÍ NAD LABEM	SO, IO, PS:	Vypracoval:	Kontroloval:
Vedoucí střediska: ING. MIROSLAV VÁŇA	Odpovědný projektant: ING. LUKÁŠ ČERNÝ	Ing. LUKÁŠ ČERNÝ	Ing. MIROSLAV VÁŇA

Název akce:
Modernizace ŽST Cheb

Číslo smlouvy:
16-176.240

Projektový stupeň:
PROJEKT

Název PS/SO:
SO 10-30 Služební přechod v km 237,069

Datum:
11 / 2016

Číslo části:
E.1.3

Název přílohy:

Měřítko:
1:50

Počet formátů:
6xA4

Číslo přílohy:
4

Příčný řez
DOCUMENT LZE UŽÍVAT POUZE VE SMYSLU PŘÍSLUŠNÉ SMLUVY O DÍLO. ZADÁNÍ JEHO ČÁST NEMŮŽE BYT DÍLE ZAKONČEN. ŽÁDNÝ ZPŮSOBEM ROZŠŘOVÁNÍ, BEZ SOHLASU SUDOP PRAHA A.S.