


Legenda:

- střešní hranice pozemků katastru
- stávající inženýrské sítě
- nová zařízení
- stávající zařízení
- demontovaná zařízení

Seznam PS a SO:

- PS 21 NÚ u SpS Osek, úprava DŘT
- SO 22 NÚ u SpS Osek, úprava DOÚO
- SO 23 NÚ u SpS Osek, úprava TV
- SO 24 NÚ u SpS Osek, úprava ukolejení kovových konstrukcí

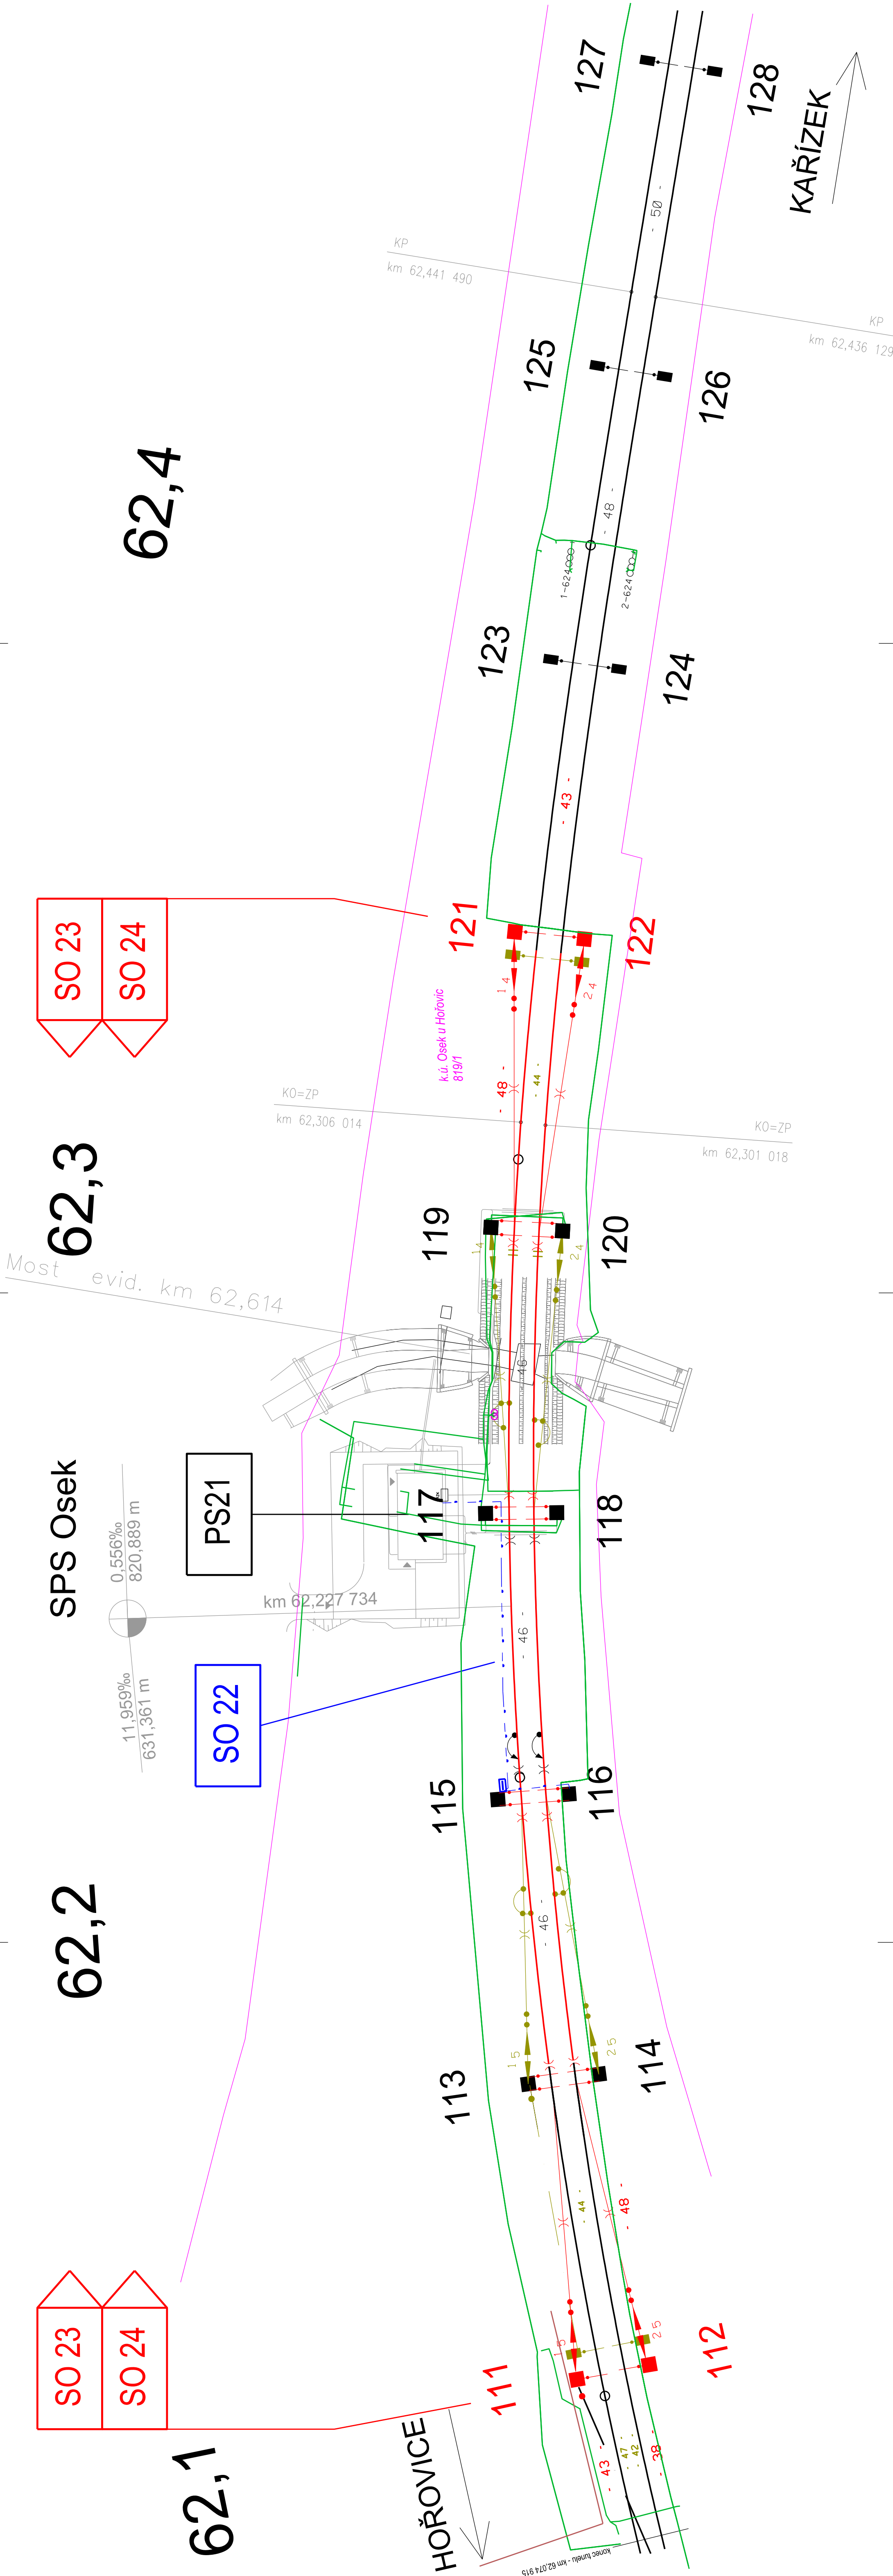

Odpovědný projektant:		Výpracovník/posl:		Kontroloval:	
ING. JIŘÍ ŠTOLBA		PETER LOUŽECKÝ		ING. JIŘÍ ŠTOLBA	
Správce zařízení:		Správa železnic, státní organizace, ČR Praha		Objednatel:	
Místo stavby:		Kraj Středočeský		Akce a SO PS:	
IČ : 2885937		tel. : +420 725 881 561		Zadávkové číslo:	
www.stosmol.cz		email : info@stosmol.cz		19004	
STOSMOL s.r.o.		U Cukrovaru 5904		Projekt	
400 07 Ústí nad Labem		Datum:		10/2020	
Rekonstrukce neutrálních úseků u TT Zdice a SpS Osek		Měřítko:		1 : 500	
Název přílohy:		Koordinační situace - NÚ u SpS Osek		Část :	
				C	
				2.2	