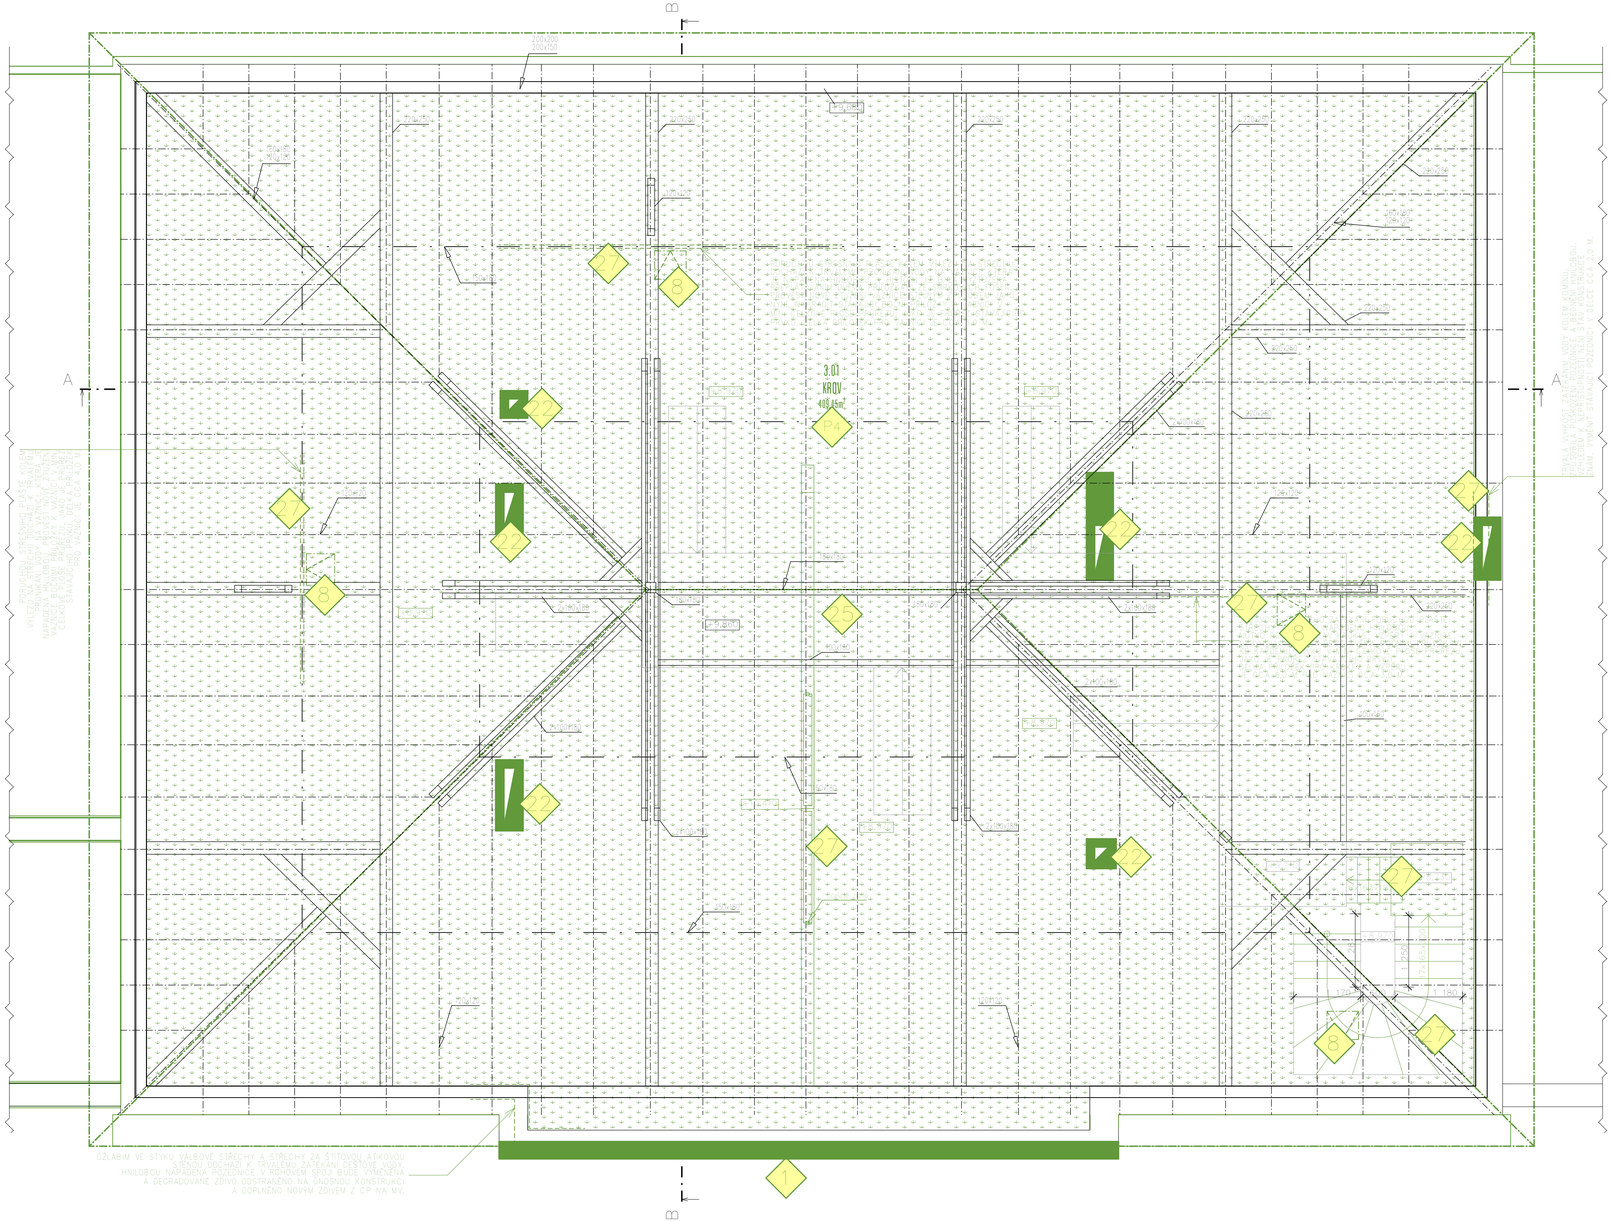

BOURACÍ PRÁCE

1. ODSTRANĚNÍ STÁVAJÍCÍHO ZDIVA POPŘ. ŽB NEBO OCEL. KCE (VIZ.VÝKRES).
2. ODSTRANĚNÍ STÁVAJÍCÍCH ŽB KCÍ (VIZ.VÝKRES)
3. ODSTRANĚNÍ STÁVAJÍCÍ VNĚJŠÍCH SCHODIŠŤOVÝCH STUPŇŮ (VIZ.VÝKRES)
4. ODSTRANĚNÍ STÁVAJÍCÍHO STŘEŠNÍHO PLÁŠTĚ, VČETNĚ BEDNĚNÍ
5. VYBOURÁNÍ/ROZŠÍŘENÍ OTVORU PRO NOVÁ OKNA, DVEŘE, NOVÉ PŘEKLADY BUDOU PROVEDENY DLE STATICKÉ ZPRÁVY
6. ODSTRANĚNÍ STÁVAJÍCÍ NAŠLAPNÉ VRSTVY VČ. SROVNÁNÍ PODKLADU V TL. CCA 240MM
7. ODSTRANĚNÍ STÁVAJÍCÍ NAŠLAPNÉ VRSTVY VČ. SROVNÁNÍ PODKLADU V TL. CCA 390MM
8. ODSTRANĚNÍ STÁVAJÍCÍ VÝPLNĚ OKENNÍHO OTVORU, VČ. VENKOVNÍHO OPLECHOVÁNÍ A VNITŘNÍ PARAPETNÍ DESKY (POPŘ. KERAM. OBKLADU PARAPETU A OSTĚNÍ)
9. ODSTRANĚNÍ STÁVAJÍCÍHO DVEŘNÍHO KŘÍDLA, VČ. OCELOVÝCH ZÁRUBNÍ A PRAHU (POPŘ. LISTY)
10. ODSTRANĚNÍ STÁVAJÍCÍCH SKLENĚNÝCH LUXFER
11. ODSTRANĚNÍ STÁVAJÍCÍCH ZÁMEČNICKÝCH VÝROBKŮ
12. ODSTRANĚNÍ STÁVAJÍCÍCH VNITŘNÍCH OMÍTEK – 100%
13. ODSTRANĚNÍ STÁVAJÍCÍHO KERAMICKÉHO OBKLADU
14. ODSTRANĚNÍ STÁVAJÍCÍCH VENKOVNÍCH BRIZOLITOVÝCH OMÍTEK
15. ODSTRANĚNÍ STÁV. VENKOV. OBKLADŮ SOKLŮ
16. ODSTRANĚNÍ STÁV. ZAŘIZOVACÍCH PŘEDMĚTŮ, VČ. ROZVODŮ KANALIZACE A VODY
17. ODSTRANĚNÍ STÁV. OTOPNÝCH TĚLES, VČ. ROZVODŮ ÚT
18. ODSTRANĚNÍ STÁV. EL. ROZVODŮ–SVĚTELNÝ A ZÁSUVKOVÝ OKRUH, POZOR!!! VEŠKERÉ ROZVODY TECHNOLOGIÍ NADRAŽÍ MUSÍ ZŮSTAT NEPORUŠENY!!!
19. ODSTRANĚNÍ STÁVAJÍCÍCH BLESKOSVODŮ ZE STÁVAJÍCÍCH PLOCHÝCH STŘECH A PO CELÉ VÝŠCE FASÁD
20. ODSTRANĚNÍ STÁV. VNĚJŠ. EL. ROZVODŮ SVÍTIDLA, ZÁSUVKY, POZOR!!! VEŠKERÉ ROZVODY TECHNOLOGIÍ NADRAŽÍ MUSÍ ZŮSTAT NEPORUŠENY!!!
21. ODSTRANĚNÍ STÁV. BETONOVÉ KONSTRUKCE NA GROVEN PODLAHY
22. ODSTRANĚNÍ STÁV. ZDĚNÝCH KONSTRUKCÍ NA STŘEŠE (KOMÍNY, VĚTRACÍ ŠACHTY...)
23. VÝKOPOVÉ PRÁCE KOLEM OBJEKTU PRO PROVEDENÍ ZATEPLENÍ OBJEKTU. VYKOP S HLOUBKOU CCA 4000MM POD UT. PROVÁDĚT S VELKOU OPATRNOSTÍ, JE ZDE MOŽNÉ ULOŽENÍ ROZVODŮ, DÁLE PRAVDĚPODOBNOST NUTNOSTI PAŽENÍ.
24. ODSTRANĚNÍ STÁVAJÍCÍCH BETONOVÝCH PŘÍSTŘEŠKŮ NAD VSUPY DO OBJEKTU
25. CELÝ OBJ. BUDE VYKLIZEN OD NEPOTŘEBNÉHO VYBAVENÍ, KTERÉ JE UMÍSTĚNO V NEVYUŽÍVANÝCH I VYUŽÍVANÝCH MÍSTNOSTECH
26. ODSTRANĚNÍ STÁVAJÍCÍCH OKAPŮ, SVODŮ A DALŠÍCH KLEMPÍŘSKÝCH PRVKŮ
27. ODSTRANĚNÍ STÁVAJÍCÍCH TESAŘSKÝCH KONSTRUKCÍ
28. DEMONTÁŽ INFORMAČNÍHO SYSTÉMU JEHO SPRÁVCEM
29. DEMONTÁŽ STÁVAJÍCÍHO MOBILIÁŘE JEHO SPRÁVCEM ÚSKLADNĚNÍ U SPRÁVCE MOBILIÁŘE
30. BOURÁNÍ KLENEB V SUTERÉNU
31. ODSTRANĚNÍ PODLAHOVÉ KRYTINY

1. ODSTRANĚNÍ KOMPLETNÍ PODLAHY V 1.NP
SKLADBA JE UVEDENA OD NÁŠLAPNÉ VRSTVY K PODKLADU

STÁVAJÍCÍ PODLAHA A KLENBA POD NÍ BUDE ODSTRANĚNA.

– BETONOVÁ DESKA	80 MM
– STÁVAJÍCÍ NÁSYP NA KLENBÁCH	80 – 350 MM
– STÁVAJÍCÍ CIHELNÁ KLENBA	280 MM
– CELKEM	360 – 630 MM

2. ODSTRANĚNÍ PODLAHY V 1.NP
SKLADBA JE UVEDENA OD NÁŠLAPNÉ VRSTVY K PODKLADU

STÁVAJÍCÍ PODLAHA BUDE ODSTRANĚNA AŽ NA NÁSYP NA KLENBÁCH SUTERÉNU.

– BETONOVÁ DESKA	80 MM
– STÁVAJÍCÍ NÁSYP NA KLENBÁCH	50 MM
– STÁVAJÍCÍ NÁSYP NA KLENBÁCH	
– CELKEM	130 MM

3. ODSTRANĚNÍ ČÁSTI SOUVRTSVÍ PODLAHY VE 2.NP
SKLADBA JE UVEDENA OD NÁŠLAPNÉ VRSTVY K PODKLADU

STÁVAJÍCÍ PODLAHA BUDE ROZEBRÁNA A NĚKTERÉ JEJÍ ČÁSTI BUDOU NAHRAZENY NOVÝMI.

– VLYSKY	20 MM
– SMRKOVÁ PRKNA	28 MM
– POLŠTÁŘE, HRANOL ŠÍŘKY 150	120 MM
– ŠKVÁROVÝ NÁSYP	100 MM
– SMRKOVÁ PRKNA	22 MM
– STÁVAJÍCÍ STROPNICE ŠÍŘKY 180 MM	240 MM
– STÁVAJÍCÍ ZÁKLOP S RÁKOSEM A OMÍTKOU (FUNGUJÍCÍ JAKO PROTIPOŽÁRNÍ PODHLED)	
– CELKEM	290 MM

4. ODSTRANĚNÍ SKLADBY STÁVAJÍCÍ PODLAHY PODKROVÍ
SKLADBA JE UVEDENA OD NÁŠLAPNÉ VRSTVY K PODKLADU

STÁVAJÍCÍ PODLAHA PODKROVÍ BUDE ROZEBRÁNA AŽ PO ZÁKLOP NOSNÝCH TRÁMŮ.

– KERAMICKÉ DLAŽDICE	20 MM
– ŠKVÁROVÝ NÁSYP	100 MM
– SMRKOVÁ PRKNA	20 MM
– STÁVAJÍCÍ NOSNÉ TRÁMY – NOVÉ BUDOU TRÁMY PODEPŘENY NOSNÍKEM HEB 300 S VÝŠKOU SPODNÍ HRANY 3200MM	
– STÁVAJÍCÍ ZÁKLOP S RÁKOSEM A OMÍTKOU (FUNGUJÍCÍ JAKO PROTIPOŽÁRNÍ PODHLED)	
– CELKEM	140 MM

5. ODSTRANĚNÍ KERAMICKÉ DLAŽBY V PROSTORU VESTIBULU
SKLADBA JE UVEDENA OD NÁŠLAPNÉ VRSTVY K PODKLADU

STÁVAJÍCÍ KERAMICKÁ DLAŽBA BUDE ODSTRANĚNA A PODKLAD BUDE ZAROVNÁN PRO POLOŽENÍ NOVÉ SKLADBY.

– KERAMICKÁ DLAŽBA	10 MM
– STÁVAJÍCÍ BETONOVÁ DESKA – ODSTRANĚNA A ZBAVENA VÝRAZNÝCH VYSTUPUJÍCÍCH ČÁSTÍ	80 MM
– STÁVAJÍCÍ NÁSYP NA KLENBÁCH	
– CIHELNÁ KLENBA	
– CELKEM	365 MM

6. ODSTRANĚNÍ STÁVAJÍCÍ DLAŽBY V PROSTORU PERONU
SKLADBA JE UVEDENA OD NÁŠLAPNÉ VRSTVY K PODKLADU

NOVÁ SKLADBA BUDE KLADENA DO BETONOVÉHO LOŽE.

– BETONOVÁ DLAŽBA – DLAŽBA ČTVEREC 300x300,	50 MM
– MALTOVÉ LOŽE	20 MM
– PŘEDPOKLAD BETONOVÉ DESKY – ODSTRANĚNÍ Z DŮVODU KOLIZE S NAVRHOVANÝMI PRACEMI	100MM
– CELKEM	170 MM

7. ODSTRANĚNÍ STÁVAJÍCÍCH BETONOVÝCH STUPŇŮ V PŘEDPROSTORU NÁDRAŽÍ
SKLADBA JE UVEDENA OD NÁŠLAPNÉ VRSTVY K PODKLADU

NOVÁ SKLADBA BUDE KLADENA DO BETONOVÉHO LOŽE.

– BETONOVÉ STUPNICE – TERACO	150 MM
– MALTOVÉ LOŽE	20 MM
– PŘEDPOKLAD BETONOVÉ ZÁKLADOVÉ DESKY – ODSTRANĚNÍ Z DŮVODU KOLIZE S NAVRHOVANÝMI PRACEMI	
– CELKEM	170 MM

LEGENDA MATERIÁLŮ

STÁVAJÍCÍ KONSTRUKCE
- STÁVAJÍCÍ ZDIVO
- VSTUP DO OBJEKTU
- PŘÍSTUP NA PERÓN Z NÁSTUPIŠŤ
- (X) KLAPRÁMY BUDOU BĚHEM REKONSTRUKCE DEMONTOVÁNY, USKLADNĚNY BUDOU JE PROSTORECH ČESKÝCH DRAH V OBJEKTU PO UKONČENÍ REKONSTRUKCE BUDOU ZNOVU OSAZENY NA STĚNY VESTIBULU JEHO SPRÁVCEM.
- (1) ROZHLASOVÝ REPRODUKTOR A HODINY BUDOU BĚHEM REKONSTRUKCE DEMONTOVÁNY, USKLADNĚNY BUDOU V PROSTORECH ČESKÝCH DRAH V OBJEKTU PO UKONČENÍ REKONSTRUKCE BUDOU ZNOVU OSAZENY NA STĚNY VESTIBULU

BOURANÉ KONSTRUKCE
- STÁVAJÍCÍ KONSTRUKCE BOURANÉ V ŘEZU
- STÁVAJÍCÍ KONSTRUKCE BOURANÉ V PLOŠE
- STÁVAJÍCÍ KONSTRUKCE BOURANÉ V NADHLEDU
- (1) L PROFIL ZABETONOVANÝ, V. 1000MM

POZNÁMKA

1. PŘED ZAPOČETÍM STAVEBNÍCH PRACÍ NA STAVBĚ (BOURACÍ PRACE) JE NUTNO PROVEST PRACOVNÍ SCHŮZKU ZA PŘÍTOMNOSTI INVESTORA, DODAVATELE A HIP´S CÍLEM VYJASNĚNÍ VŠECH POSTUPŮ A PROVÁDĚNÍ STAVEBNÍCH PRACÍ.
2. U PROVÁDĚNÍ VŠECH BOURACÍCH PRACÍ ZASAHUJÍCÍCH DO NOSNÝCH KONSTRUKCÍ JE NUTNÝ STATICKÝ DOHLED. VEŠKERÉ BOURACÍ PRACE BUDOU PROVÁDĚNY ODBORNOU FIRMOU, DLE PLATNÝCH PŘEDPISŮ A NORIEM A V SOULADU S NÁVRHEM STATIKA.
3. ZMĚNY STAVBY OPROTI PROJEKTU LZE PROVÉST JEN NA ZÁKLADĚ PÍSEMNÉHO SOUHLASU INVESTORA A PROJEKTANTA A PODLE ŘÁDNÉ PROJEKTOVÉ DOKUMENTACE.
4. V PŘÍPADĚ, K TOMU, ŽE BUDE O REKONSTRUOVANÝ OBJEKT, MŮŽE V PRŮBĚHU STAVEBNÍCH PRACÍ, DOJÍT K ODCHYLCE OD PROJEKTU, V TAKOVÉM PŘÍPADĚ JE DODAVATEL STAVBY POVINEN NEPRODLENĚ INFORMOVAT PROJEKTANTA, STATIKA A INVESTORA A NEPOKRAČOVAT V PŘÍSLUŠNÉ PRACI DO DOBY JEJICH ROZHODNUTÍ.
5. VEŠKERÉ ROZMĚRY (OSOVÁ ČI HRUBÁ) ROZMĚRY NUTNO OVĚŘIT NA STAVBĚ A PŘÍPADNÉ VECHTLÝ ŘEŠIT SE ZODPOV. PROJEKTANTEM A STATIKEM.
6. DRÁŽKY A VYBRANÍ PRO ZTI, ÚT, VZT, EL. BUDOU PROVEDENY VE STÁVAJÍCÍM ZDIVU, DLE PŘÍSLUŠNÝCH TECHNOLOGICKÝCH PRAVIDEL. DRÁŽKY NEBUDOU SEKÁNY, ALE VYFREZOVÁNY. DRÁŽKY V NOSNÉ KONSTRUKCI BUDOU PROVEDENY ZE SOUHLASEM STATIKA.
7. VEŠKERÉ VNITŘNÍ OMÍTKY V 1.P BUDOU OKLEPÁNY NA PODKLADNÍ ZDIVO.
8. VNĚJŠÍ OMÍTKY BUDOU OKLEPÁNY NA PODKLADNÍ OBVODOVÉ ZDIVO.
9. U OSTĚNÍ VYBOURANÝCH OTVORŮ BUDE ZAČIŠTĚNO ZEDNICKÝM ZPŮSOBEM NA CEMENTOVOU MALTU.
10. PŘI BOURÁNÍ O POZŮSTALÝCH OKENNÍCH OTVORU JE NUTNO OVĚŘIT JEJICH POLOHU V ZÁVISLOSTI NA NOVÉ OKNA, MIN. 900 BUDE NAD OKNA MUSET VE SVISLICI NAD SEBOU. OROVNÉ PARAPETŮ BUDOU ROVNĚŽ KORIGOVÁNY TAK, ABY BYLY V SOULADU S OSTATNÍMI OKNY – VODOROVNÁ LINKA OKEN.
11. BOURANÉ KONSTRUKCE ZDÍ A PŘÍČEK NUTNO PROVÁDĚT DO ÚROVNĚ PODLAŽÍ PO 1.NP.
12. SOUČÁSTÍ DOKUMENTACE JE POŽÁRNĚ BEZPEČNOSTNÍ ŘEŠENÍ STAVBY (PŘEDKLÁDANÉ NA ORGÁNU STAVEBNÍHO POVOLENÍ). PROSTUPY KONSTRUKCEMI BUDOU UTĚSNĚNY DLE POŽÁRNÍHO ŘEŠENÍ.
13. STAVEBNÍ OTVORY PRO DVEŘE BUDOU VE ZDIVU PROVEDENY V ZDECH VĚTŠÍ NEŽ JSOU UVEDENÉ JMENOVITÉ ROZMĚRY (VERE UVEDENÉ NA VÝKRESE). ŠÍŘKA BUDE VĚTŠÍ O 100 MM A VÝŠKA O 50 MM. ZÁRUBNĚ DLE DODAVATELE. PŘED OBJEDNÁNÍM BUDOU ROZMĚRY OTVORŮ OVĚŘENY NA STAVBĚ.
14. GENERÁLNÍ DODAVATEL ZAJISTÍ ZAKRYTÍ OTVORŮ VE STŘEŠNÍM PLÁŠTI PROTI NEPŘÍZNI POČASÍ PO DAS REKONSTRUKCE.
15. GENERÁLNÍ DODAVATEL ZAJISTÍ STAVENIŠTĚ PROTI VNIKNUTÍ TŘETÍCH OSOB.
16. TECHNOLOGICKÁ ZAŘÍZENÍ A VYBAVENÍ PROSTOR VYPRAVNÍ BUDOVY BUDOU PO CELOU DOBU VÝSTAVBY A PŘEDEVŠÍM DEMOLIC CHRÁNĚNA PROTI ZNEČIŠTĚNÍ PRACHU, VODĚ, VČ. ODBORNÉHO VYČIŠTĚNÍ ("ODPRAŠENÍ")
17. ROZSAH ZÁKRESŮ VEDENÍ INŽENÝRSKÝCH SÍTÍ MÁ POUZE ORIENTAČNÍ. PŘED ZAHÁJENÍM REALIZACE MUSÍ BÝT TYTO SÍTĚ VYTÝČENY DLE POŽADAVKŮ JEJICH SPRÁVCŮ!
18. PŘI ZASAHU DO STÁVAJÍCÍCH STROPŮ, ZŠ STÁVAJÍCÍCH DŘEVĚNÝCH TRÁMŮ A ZÁKLOPŮ, DOSTRANIT STÁVAJÍCÍ OMÍTKY A KRYCÍ NÁTĚRY, PROVEST KONTROLU DŘEVĚNÝCH KCÍ NA NAPADENÍ DŘEVOKAZNÝMI HOUBAMI, PLÍSNÍMI A HMYZEM, POVRCH DŘEV. KCÍ OPATŘIT OCHRANNOU IMPREGNACÍ PROTI DŘEVOKAZNÝM HOUBÁM, PLÍSNÍM A HMYZU.
19. NÁBYTEK VE VÝKRESECH NENÍ SOUČÁSTÍ CENY PROJEKTU, JEDNÁ SE POUZE O INFORMATIVNÍ ROZMÍSTĚNÍ.

POZOR!

VEŠKERÉ STAVEBNÍ PRACE BUDOU PROVÁDĚNY S VELKOU OPATRNOSTÍ NA MOŽNOST NÁLEZU NEVYZNAČENÝCH KABELŮ VN, NN, SLABOPROUDU, SDĚLOVACÍCH KABELŮ, OPTICKÝCH KABELŮ A DALŠÍCH. MOŽNÁ VEDENÍ NEBUDOU ODPOJOVÁNY BEZ VYJÁDŘENÍ PŘÍSLUŠNÉHO SPRÁVCE. KABELY NENÍ MOŽNÉ PŘESEKNOUT! KABELY MOHOU BÝT POD NAPĚTÍM! POZOR, KABELY MOHOU MÍT PŘÍMÝ VLIV NA BEZPEČNOST TRAŤOVÉHO PROVOZU. PRACE V OCHRANNÉM PÁSMU BUDOU PROBÍHAT DLE POKYNŮ VE VYJÁDŘENÍ SPRÁVCŮ SÍTÍ.

SEZNAM PŘÍLOH

101	PŮDORYS 1.PP	– BOURACÍ PRACE
102	PŮDORYS 1.NP	– BOURACÍ PRACE
103	PŮDORYS 1.MP	– BOURACÍ PRACE
104	PŮDORYS 2.NP	– BOURACÍ PRACE
105	PŮDORYS KROVU	– BOURACÍ PRACE
106	PŮDORYS STŘECHY	– BOURACÍ PRACE
107	ŘEZ A–A'	– BOURACÍ PRACE
108	ŘEZ B–B'	– BOURACÍ PRACE
109	ŘEZ C–C'	– BOURACÍ PRACE
110	ŘEZ D–D'	– BOURACÍ PRACE
111	ŘEZ E–E'	– BOURACÍ PRACE
112	ŘEZ F–F'	– BOURACÍ PRACE
113	VÝCHODNÍ A ZÁPADNÍ POHLED	– BOURACÍ PRACE
114	SEVERNÍ A JIŽNÍ POHLED	– BOURACÍ PRACE
115	PŮDORYS 1.PP	– NOVÝ STAV
116	PŮDORYS 1.NP	– NOVÝ STAV
117	PŮDORYS 1.MP	– NOVÝ STAV
118	PŮDORYS 2.NP	– NOVÝ STAV
119	PŮDORYS KROVU	– NOVÝ STAV
120	PŮDORYS STŘECHY	– NOVÝ STAV
121	ŘEZ A–A'	– NOVÝ STAV
122	ŘEZ B–B'	– NOVÝ STAV
123	ŘEZ C–C'	– NOVÝ STAV
124	ŘEZ D–D'	– NOVÝ STAV
125	ŘEZ E–E'	– NOVÝ STAV
126	ŘEZ F–F'	– NOVÝ STAV
127	VÝCHODNÍ A ZÁPADNÍ POHLED	– NOVÝ STAV
128	SEVERNÍ A JIŽNÍ POHLED	– NOVÝ STAV
129	BEZBARIÉROVÉ WC	– NOVÝ STAV
130	VÝPIS OKEN A DVEŘÍ	
140	VÝPIS SKLADEB A PŘEKLADŮ	
150	VÝPIS ZÁMEČNICKÝCH PRVKŮ	
160	VÝPIS SANITÁRNÍCH PŘÍČEK	
170	VÝPIS KLEMPÍŘSKÝCH PRVKŮ	
190	VÝPIS TESAŘSKÝCH PRVKŮ	

±0,000 = 268,550 m.n.m.

KOHL ARCHITEKTI

NEMOCNIČNÍ 43/1483, 702 00, OSTRAVA 1, WWW.KOHLARCHITEKTI.CZ, LABUZIK@KOHLARCHITEKTI.CZ

28. ŘÍJNA 960/178, 70900, OSTRAVA 1, TEL/FAX: 596552233, MOBIL: 777-334088

Stavba:	OPAVA ZÁPAD ÚN – REVITALIZACE
Objekt:	HUSOVA 204/19, 746 01 OPAVA
Část:	STAVBA BOURACÍCH KONSTRUKCÍ
Výkres:	PŮDORYS BOURACÍCH PRACÍ KROV
Místo stavby:	ŽELEZNIČNÍ STANICE OPAVA ZÁPAD HUSOVA 204/19 , PŘEDMĚSTÍ, 746 01 OPAVA OKRES OPAVA, MORAVSKOSLEZSKÝ KRAJ
Objednatel stavby:	SPRÁVA ŽELEZNIČNÍ DOPRAVNÍ CESTY, STÁTNÍ ORGANIZACE PRAHA 1, NOVÉ MĚSTO, DLAŽDĚNÁ 1003/7, 110 00
Autor:	ING. ARCH. DANIEL LABUZIK
Odpovědný:	ING. ARCH. DANIEL LABUZIK
Kreslil:	ING. ARCH. RADIM JEVICKÝ
Formát:	900 x 594
Datum:	30.11.2018
Měřítko:	1:50
Zakázka:	1088_OPAVA ZÁPAD
Stupeň:	DSP + POPS

Číslo kopie: | Číslo výkresu: SO-01 _D.2.2.105