


TABULKA MÍSTNOSTÍ 1.NP

Č.	NÁZEV MÍSTNOSTI	PLOCHA (m2)	PODLAHA	STĚNY	STROP
1.01	EXPEDICE	52,74	KERAM. DL. + SOKL 150MM	STUKOVÁ OMÍTKA BÍLÁ	S.V. 2,7
1.02	ARCHIV	14,73	KERAM. DL. + SOKL 150MM	STUKOVÁ OMÍTKA BÍLÁ	S.V. 2,5
1.03	NÁKLADACÍ RAMPA	35,72	BETONOVÁ STĚRKA	STUKOVÁ OMÍTKA BÍLÁ	S.V. 3,5
1.04	RESEKCE	57,59	KERAM. DL. + SOKL 150MM	STUKOVÁ OMÍTKA BÍLÁ	S.V. 3,7
1.05	TOILETY	11,72	KERAM. DL. + SOKL 150MM	STUKOVÁ OMÍTKA BÍLÁ	S.V. 3,7
1.06	CHODBA	5,71	KERAM. DL. + SOKL 150MM	STUKOVÁ OMÍTKA BÍLÁ	S.V. 3,7
1.07	SPRCHA	2,51	KERAMICKÁ DLAŽBA	STUKOVÁ OMÍTKA BÍLÁ	S.V. 3
1.08	SKLAD	54,04	PVC. DL. + SOKL 50MM	KERAM. OBKLAD V.2500	S.V. 2,7
1.09	NEJELZE	9,05	KERAMICKÁ DLAŽBA	STUKOVÁ OMÍTKA BÍLÁ	S.V. 1,80
1.10	POŠTA - PŘEPRAVKY	77,04	PVC. KR. + SOKL 50MM	STUKOVÁ OMÍTKA BÍLÁ	S.V. 3,7
1.11	KANCELAR	20,65	PVC. KR. + SOKL 50MM	STUKOVÁ OMÍTKA BÍLÁ	S.V. 3,7
1.12	SATNA	12,85	PVC. DL. + SOKL 50MM	STUKOVÁ OMÍTKA BÍLÁ	S.V. 3,7
1.13	KANCELAR	12,68	PVC. KR. + SOKL 50MM	STUKOVÁ OMÍTKA BÍLÁ	S.V. 3,7
1.14	SATNÝ MUŽ	6,01	PVC. DL. + SOKL 50MM	STUKOVÁ OMÍTKA BÍLÁ	S.V. 3,7
1.14 b	KOUPELNA MUŽI	13,10	PVC. DL. + SOKL 50MM	STUKOVÁ OMÍTKA BÍLÁ	S.V. 3,7
1.15	SATNÝ ŽENY	6,01	PVC. DL. + SOKL 50MM	STUKOVÁ OMÍTKA BÍLÁ	S.V. 3
1.15 b	KOUPELNA ŽENY	13,65	KERAM. DL. + SOKL 150MM	STUKOVÁ OMÍTKA BÍLÁ	S.V. 3
1.16	ŽÁZEMÍ	110,88	PVC. KR. + SOKL 50MM	STUKOVÁ OMÍTKA BÍLÁ	S.V. 3,7
1.17	ŽÁZEMÍ	11,47	KERAM. DL. + SOKL 150MM	STUKOVÁ OMÍTKA BÍLÁ	S.V. 3
1.17 b	TECHNICKÁ MÍSTNOST	11,42	KERAMICKÁ DLAŽBA	KERAM. OBKLAD V.2500	S.V. 3
1.18	CHODBA	7,37	PVC. KR. + SOKL 50MM	STUKOVÁ OMÍTKA BÍLÁ	S.V. 3,7
1.18 b	CHODBA	13,30	PVC. KR. + SOKL 50MM	STUKOVÁ OMÍTKA BÍLÁ	S.V. 3,7
1.18 a	CHODBA	9,73	PVC. KR. + SOKL 50MM	STUKOVÁ OMÍTKA BÍLÁ	S.V. 3,7
1.18 b	CHODBA	9,65	PVC. KR. + SOKL 50MM	STUKOVÁ OMÍTKA BÍLÁ	S.V. 3,7
1.19	SKLAD	10,27	PVC. KR. + SOKL 50MM	STUKOVÁ OMÍTKA BÍLÁ	S.V. 3,7
1.20	BEZBARIEROVÉ WC	5,09	KERAMICKÁ DLAŽBA	KERAM. OBKLAD V.2100	S.V. 3
1.21	WC	2,94	KERAMICKÁ DLAŽBA	KERAM. OBKLAD V.2100	S.V. 3
1.22	OKLADOVÁ KOMORA	1,65	KERAM. DL. + SOKL 150MM	STUKOVÁ OMÍTKA BÍLÁ	S.V. 3
1.23	KANCELAR	29,55	PVC. KR. + SOKL 50MM	STUKOVÁ OMÍTKA BÍLÁ	S.V. 3,7
1.25	KANCELAR	13,72	PVC. KR. + SOKL 50MM	STUKOVÁ OMÍTKA BÍLÁ	S.V. 3
1.26	SCHODISTE/VÝTĚH	28,02	KERAM. DL. + SOKL 150MM	STUKOVÁ OMÍTKA BÍLÁ	S.V. 3,5
1.27	CHODBA	16,14	KERAM. DL. + SOKL 150MM	STUKOVÁ OMÍTKA BÍLÁ	S.V. 3,5
1.28	SKLAD	7,09	KERAM. DL. + SOKL 150MM	STUKOVÁ OMÍTKA BÍLÁ	S.V. 3,5
1.29	WC MUŽI	3,58	KERAMICKÁ DLAŽBA	KERAM. OBKLAD V.2100	S.V. 3
1.30	WC MUŽI	6,70	KERAMICKÁ DLAŽBA	KERAM. OBKLAD V.2100	S.V. 3
1.31	OKLADOVÁ KOMORA	1,69	KERAM. DL. + SOKL 150MM	STUKOVÁ OMÍTKA BÍLÁ	S.V. 3
1.32	WC MUŽI	2,30	KERAMICKÁ DLAŽBA	KERAM. OBKLAD V.2100	S.V. 3
1.33	BEZBARIEROVÉ WC	7,59	KERAMICKÁ DLAŽBA	KERAM. OBKLAD V.2100	S.V. 3
1.34	DETNÍ MÍSTNOST	13,82	KERAM. DL. + SOKL 150MM	STUKOVÁ OMÍTKA BÍLÁ	S.V. 3,7
1.34 b	OKLADNA	12,00	KERAM. DL. + SOKL 150MM	STUKOVÁ OMÍTKA BÍLÁ	S.V. 3,7
1.35	WC ŽENY	8,11	KERAMICKÁ DLAŽBA	KERAM. OBKLAD V.2100	S.V. 3
1.36	CHODBA	22,93	PVC. KR. + SOKL 50MM	STUKOVÁ OMÍTKA BÍLÁ	S.V. 3,8
1.37	VESTIBUL	170,94	KERAM. DL. + SOKL 150MM	STUKOVÁ OMÍTKA BÍLÁ	S.V. 4,1
1.38 a	TECH. MÍSTNOST BT	7,55	KERAM. DL. + SOKL 150MM	STUKOVÁ OMÍTKA BÍLÁ	S.V. 3,5
1.38 b	TECH. MÍSTNOST BT	3,18	KERAM. DL. + SOKL 150MM	STUKOVÁ OMÍTKA BÍLÁ	S.V. 3,5
1.39	KANCELARÉ SZDC	10,13	PVC	STAVAJÍCÍ STUK. OM. BÍLÁ	S.V. 3,5
1.40	KANCELARÉ SZDC	5,23	PVC	STAVAJÍCÍ STUK. OM. BÍLÁ	S.V. 3,5
1.41	KANCELARÉ SZDC	60,97	LAMINO	STAVAJÍCÍ STUK. OM. BÍLÁ	S.V. 3,5
1.42	KANCELARÉ SZDC	17,13	LAMINO	STAVAJÍCÍ STUK. OM. BÍLÁ	S.V. 3,5
1.43	KANCELARÉ SZDC	14,26	LAMINO	STAVAJÍCÍ STUK. OM. BÍLÁ	S.V. 4,5
1.44	BOZOVNA	11,52	PVC	STAVAJÍCÍ STUK. OM. BÍLÁ	S.V. 3,5
1.45	ŽÁZDEMÍ	77,54	KERAM. DL. + SOKL 150MM	STUKOVÁ OMÍTKA BÍLÁ	S.V. 3,6
1.45 b	OKLADOVÁ KOMORA	3,50	KERAM. DL. + SOKL 150MM	STUKOVÁ OMÍTKA BÍLÁ	S.V. 3
1.46	GARAZ	14,84	KERAM. DL. + SOKL 150MM	STUKOVÁ OMÍTKA BÍLÁ	S.V. 3,6
1.47	KOUPELNA ŽENY	10,86	KERAMICKÁ DLAŽBA	KERAM. OBKLAD V.2500	S.V. 3
1.48	SATNÁ ŽENY	12,44	KERAM. DL. + SOKL 150MM	STUKOVÁ OMÍTKA BÍLÁ	S.V. 3
1.49	WC MUŽI	10,38	KERAM. DL. + SOKL 150MM	STUKOVÁ OMÍTKA BÍLÁ	S.V. 3
1.50	KOUPELNA MUŽI	10,25	KERAMICKÁ DLAŽBA	KERAM. OBKLAD V.2500	S.V. 3
1.51	SATNÁ MUŽI	59,98	KERAM. DL. + SOKL 150MM	STUKOVÁ OMÍTKA BÍLÁ	S.V. 3
1.52	PRADĚLNA	8,15	KERAM. DL. + SOKL 150MM	STUKOVÁ OMÍTKA BÍLÁ	S.V. 3
1.53	CHODBA	4,12	PVC. KR. + SOKL 50MM	STUKOVÁ OMÍTKA BÍLÁ	S.V. 3
1.54	KUCHYNKA	24,26	PVC. KR. + SOKL 50MM	STUKOVÁ OMÍTKA BÍLÁ	S.V. 3
1.55	CHODBA	69,69	PVC. KR. + SOKL 50MM	STUKOVÁ OMÍTKA BÍLÁ	S.V. 3,6
1.56	SKLAD	8,00	PVC. KR. + SOKL 50MM	STUKOVÁ OMÍTKA BÍLÁ	S.V. 3
1.57	SKLAD	6,16	PVC. KR. + SOKL 50MM	STUKOVÁ OMÍTKA BÍLÁ	S.V. 3
1.58	KANCELAR	16,42	PVC. KR. + SOKL 150MM	STUKOVÁ OMÍTKA BÍLÁ	S.V. 3,6
1.59	KANCELAR	14,46	PVC. KR. + SOKL 50MM	STUKOVÁ OMÍTKA BÍLÁ	S.V. 3,6
1.60	KANCELAR	20,29	PVC. KR. + SOKL 50MM	STUKOVÁ OMÍTKA BÍLÁ	S.V. 3,6
1.61	KANCELAR	15,03	PVC. KR. + SOKL 150MM	STUKOVÁ OMÍTKA BÍLÁ	S.V. 3,6
1.62	TECH. MÍSTNOST A	11,21	KERAM. DL. + SOKL 150MM	STUKOVÁ OMÍTKA BÍLÁ	S.V. 4,38
1.63	GARAZ	22,12	KERAM. DL. + SOKL 150MM	STUKOVÁ OMÍTKA BÍLÁ	S.V. 3,6
1.64	GARAZ	55,01	KERAM. DL. + SOKL 150MM	STUKOVÁ OMÍTKA BÍLÁ	S.V. 3,6
1.65	GARAZ	38,72	KERAMICKÁ DLAŽBA	KERAM. OBKLAD V.4000	S.V. 3,6
1.66	SKLAD	13,10	BETONOVÁ STĚRKA	STUKOVÁ OMÍTKA BÍLÁ	S.V. 4,5
1.67	PERON	600,86	BETONOVÁ DLAŽBA	FASÁDNÍ OMÍTKA BEŽOVÁ	S.V. 4,5

2 132,08 m²

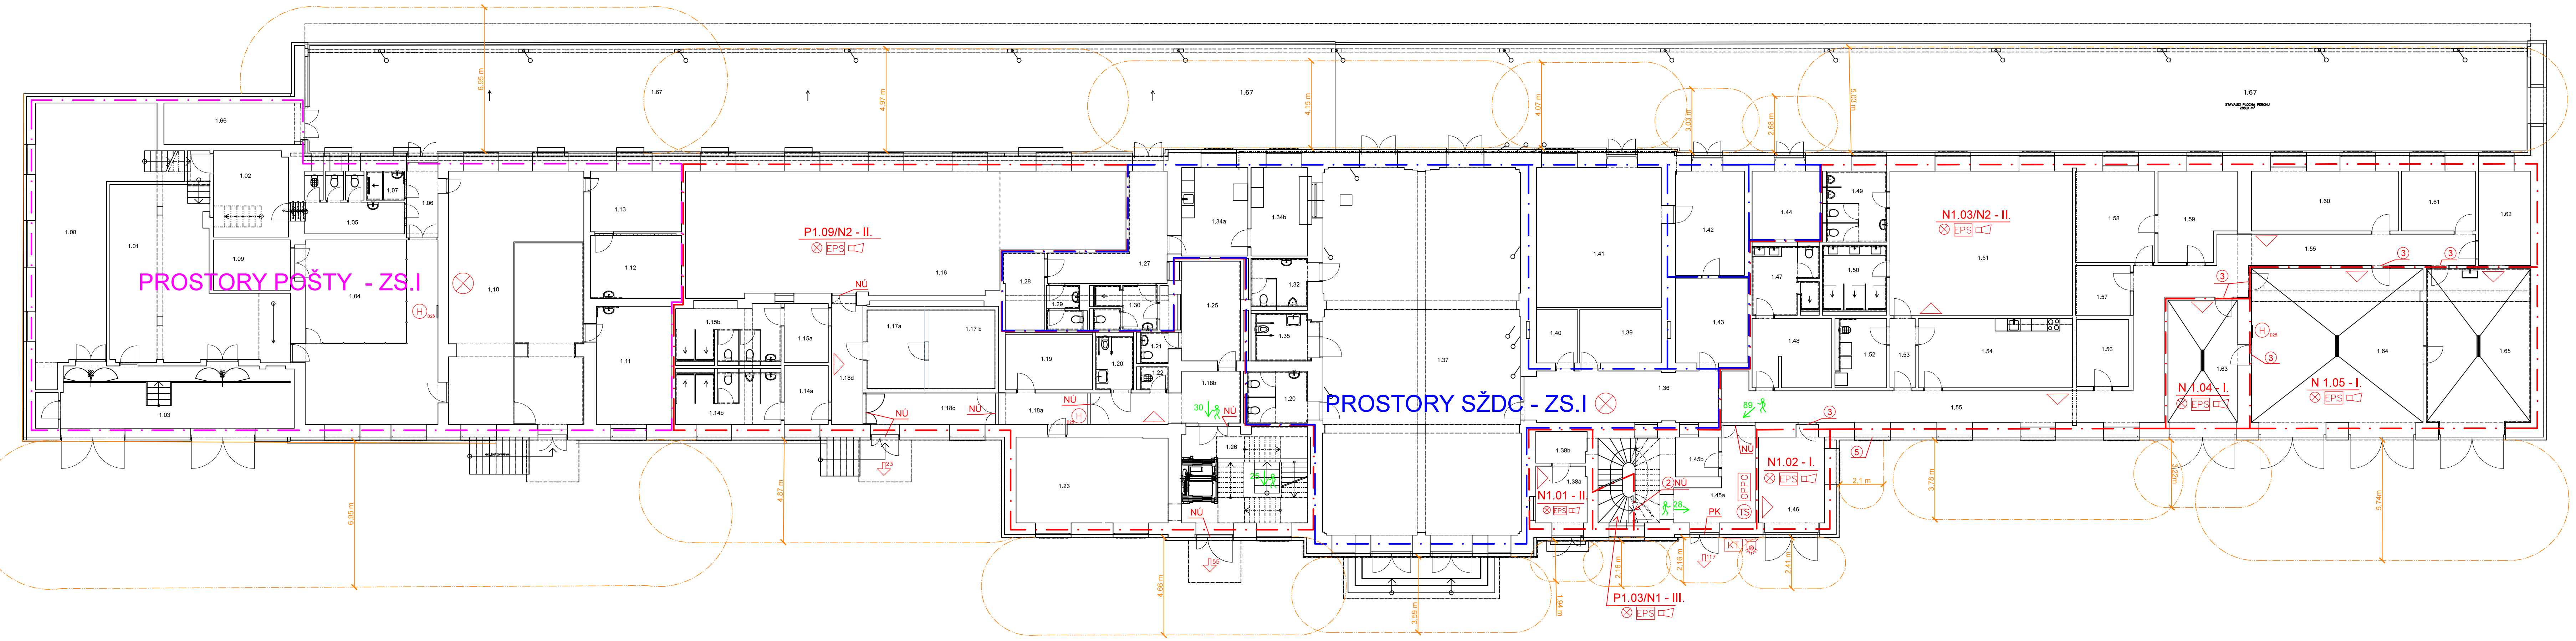

LEGENDA PBŘ

— — — — —	hranice PÚ – Pošta
— — — — —	hranice PNP – SZDC
— — — — —	hranice PÚ – administrativní prostory
— — — — —	hranice PNP
N 1.01	označení PÚ
E130/DP1	požadavek na konstrukce
↖	směr úniku a počet unikajících osob
PHP	PHP
☒	požární klapka na VZT potrubí
EPS	požární úsek střežení EPS
KT	klíčový trezor požární ochrany
OPPO	obslužné pole požární ochrany
ZDP	zařízení dálkového přenosu
☐	ústředna EPS
☐	vnější světelný maják
☐	požární úsek vybavený akustickým poplachovým zařízením
H _{pos}	vnitřní odběrní místa D25
☒	nouzové osvětlení únikových cest
TS	převlek "TOTAL STOP"
NG	nouzový uzávěr dle ČSN EN 179
PK	PANIKOVÉ KOVÁNÍ
①	dveře s požární odolností EW30/DP3
②	dveře s požární odolností EW30-C/DP3
③	dveře s požární odolností EW15-C/DP3
④	dveře s požární odolností EW15/DP3
⑤	okno s požární odolností EI15/DP1 – pevně zasklené neotvíratelné

Název stavby :	Opava západ ON – revitalizace			
Místo stavby :	Železniční stanice Opava Západ Husova 204/19, 746 01 Opava - Předměstí k. ú. Opava- Předměstí; parc. č. 2185			
Investor :	Správa železniční a dopravní cesty, státní organizace Dlážděná 1003/7, 110 00 Praha 1 IČO: 70994234			
Vypracovala :	Ing. Barbora Filipčíková			
Bc. Tomáš Konečný Brušperská 404 739 24 Krmelín tel. +420 602 536 384	Datum :	03/2019	Měřtko :	1:125
	PŮDORYS 1.NP Požární bezpečnostní řešení			Výkres číslo : 03