

DRUH POZEMKU

NIVELETA TK STÁV. KOL.

STANICE A ZASTÁVKY

ROZDÍL NIVELET (m)

KÓTY NIVELETY TK
(nový stav)

KÓTY TK STÁV.KOL.

KÓTY TERÉNU


HEKTOMETRY

STANIČENÍ

SKLONOVÉ POMĚRY

SMĚROVÉ POMĚRY


ŽELEZNIČNÍ SVRŠEK

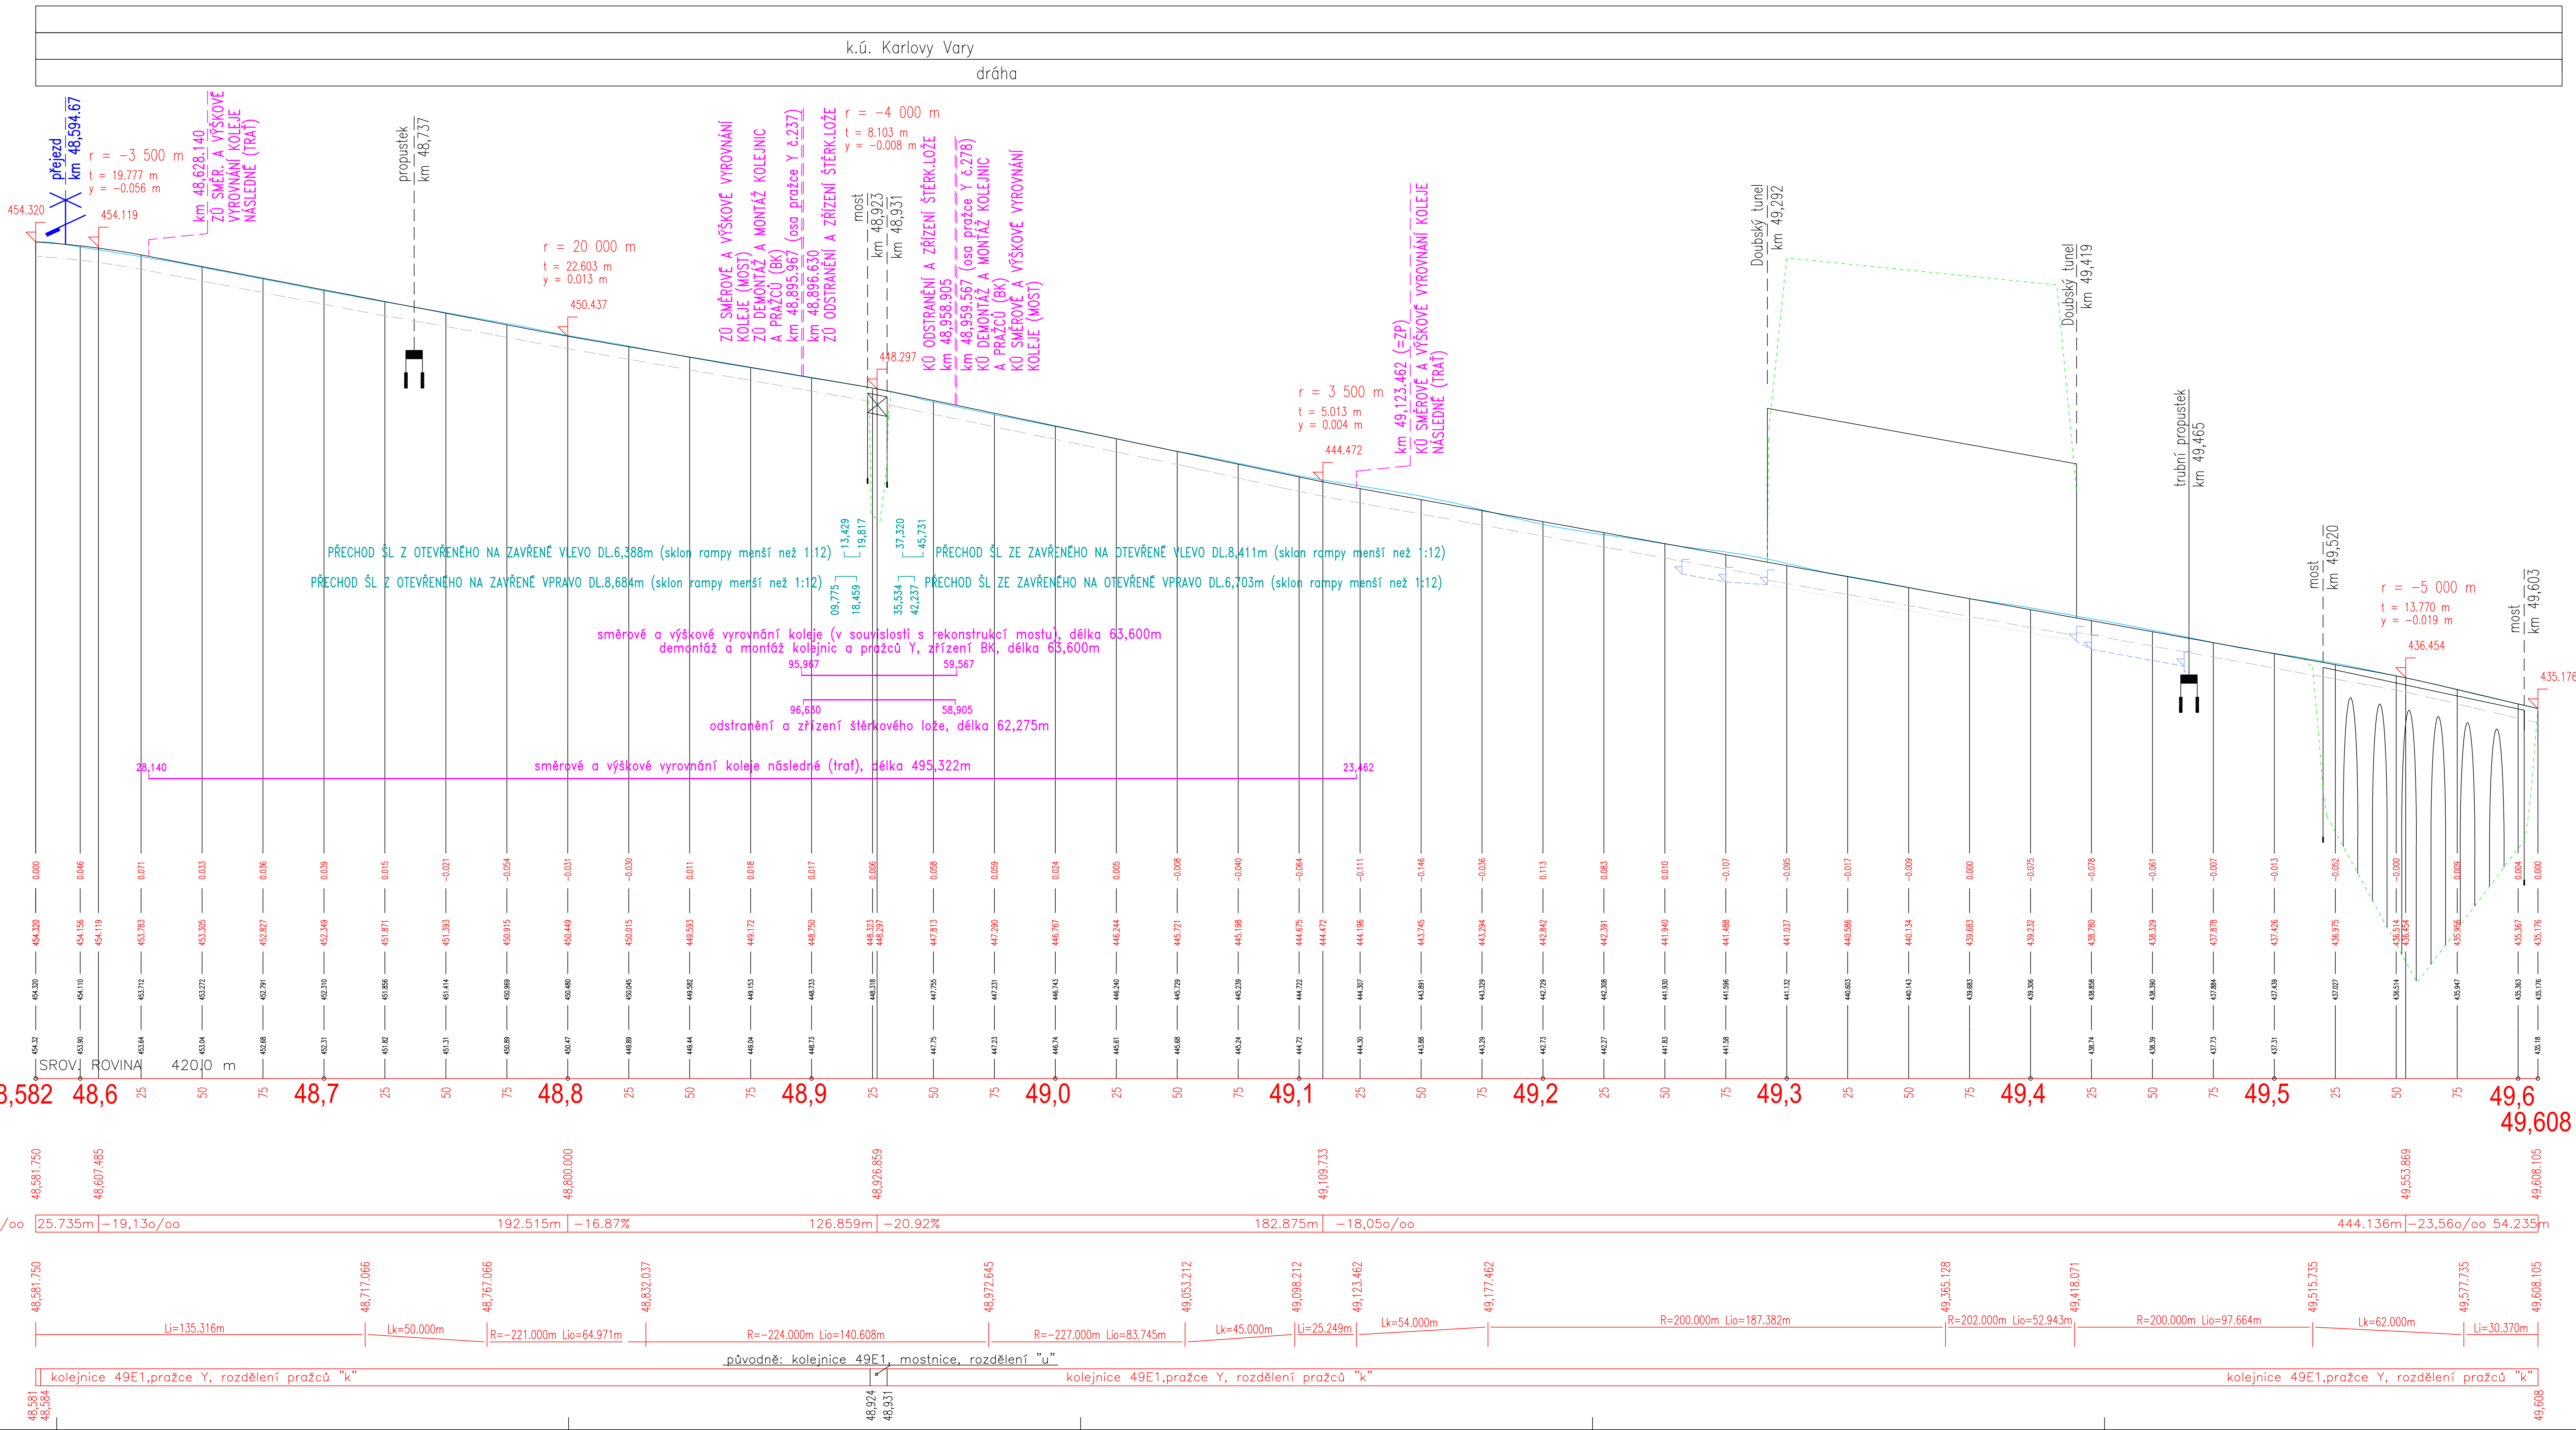

SOUŘADNICOVÝ SYSTÉM
VÝŠKOVÝ SYSTÉM

S-JTSK
S-ČJNS BALT P.V.

				Číslo soupisy:
Změna č.	Text změny – odůvodnění	Datum	Podpis	

Význam: INKAR. NOLČ	Zodp. projektant: INKAR. NOLČ	stř.: INKLUDÉ OBERHOFFER	Techn. kontrola: INJAN. PROCHÁZKA	Zhotovitel: PONTIKA s.r.o. ICO 20426959 Štefánikova 1 360 38 Karlovy Vary tel. 353 528 260 www.pontika.cz
Objed: KARLOVY VARY	podpis:	podpis:	podpis:	
Stavopisatel: SPRÁVA ŽELEŽNICI DOPRAVNÍ CESTY s.a., Dlážděná 1003/7, 110 00 Praha 1		Kresl: KARLOVSKÝ		
Zakázka:	REKONSTRUKCE MOSTU V KM 48,927 TRATI MARIÁNSKÉ LÁZNĚ - KARLOVY VARY SO 02 - ŽELEŽNIČNÍ SVRŠEK			
Název přílohy:	PODÉLNÝ PROFIL <div style="text-align: right;"> E.1.1 3 </div>			