


VZOROVÝ PŘÍČNÝ ŘEZ  
km 48,927 581  
1:20


TRAŤOVÝ ÚSEK: 0241 MARIÁNSKÉ LÁZNĚ–KARLOVY VARY D.N.  
DEFINIČNÍ ÚSEK: 18 K.VARY,BŘEZOVÁ–K.VARY,DOLNÍ NADRAŽÍ  
STANIČNÍ OBJEKTU: EVIDENČNÍ KM: 48,927  
TRAŤOVÁ RYCHLOST: 60km/hod  
POLOMĚR OBLOUKU: R=224m  
PŘEVÝŠENÍ: D=100mm (i=90mm)

MARIÁNSKÉ LÁZNĚ

KARLOVY VARY

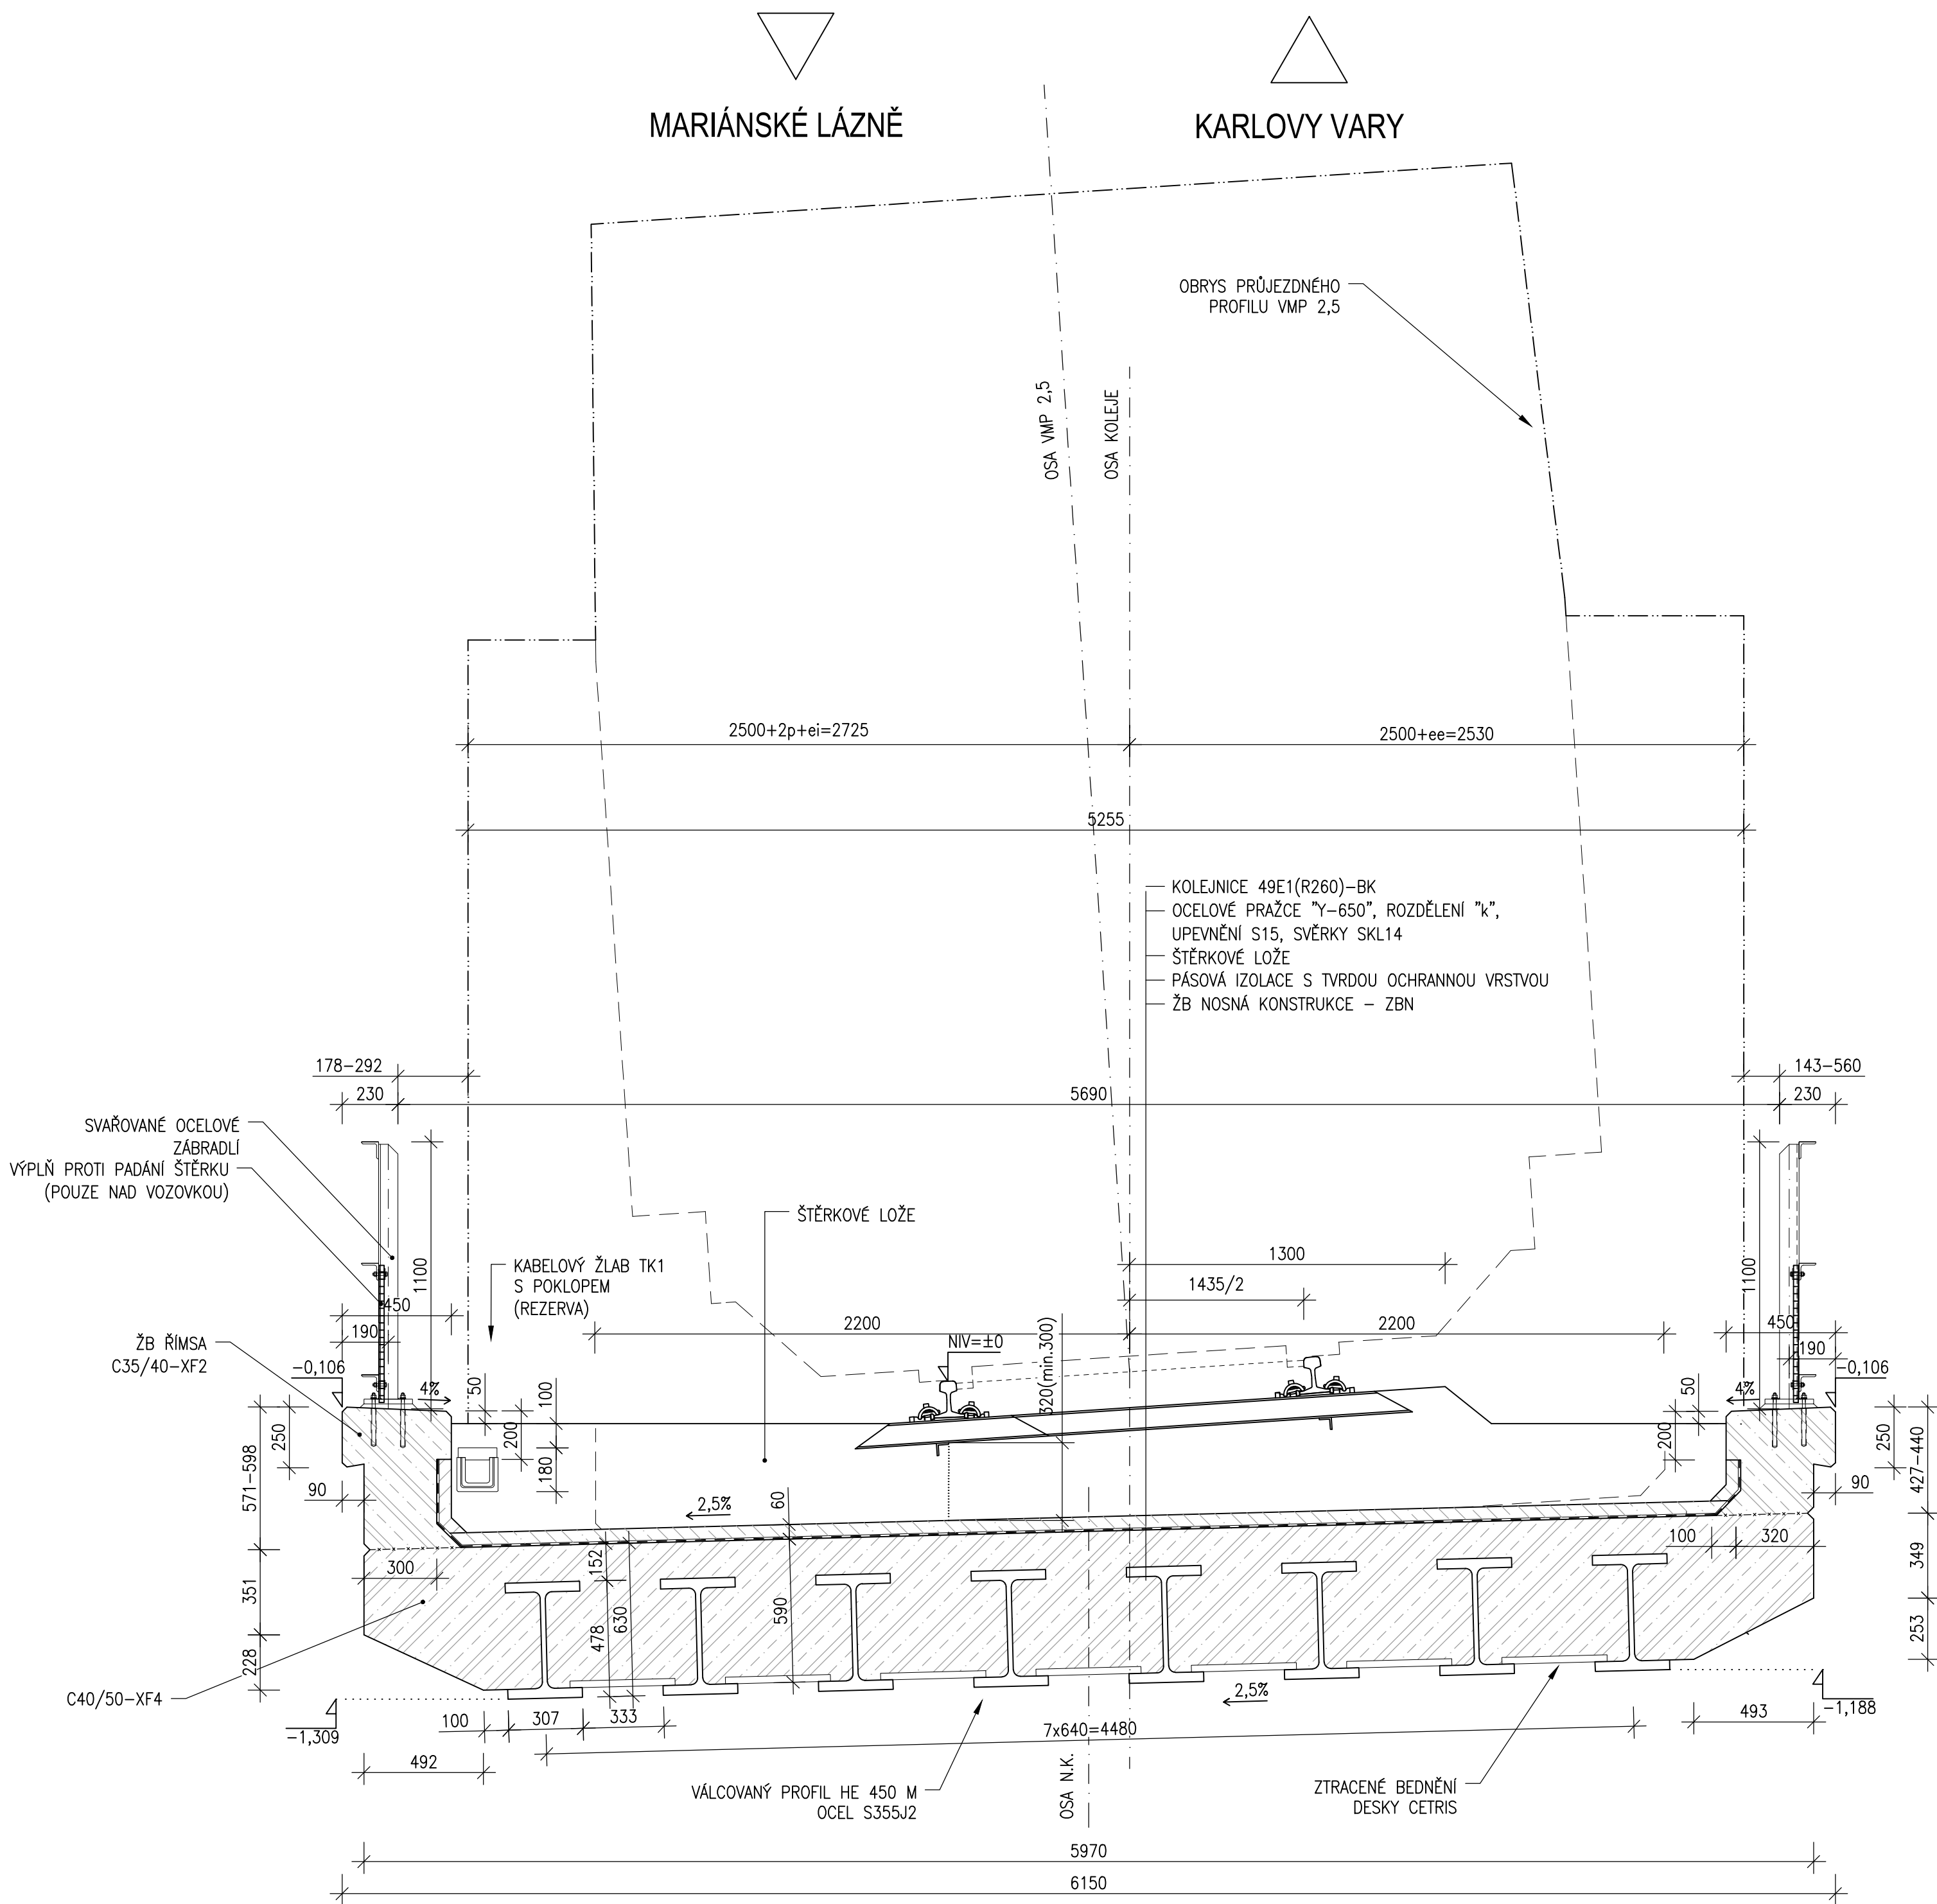

VZOROVÝ PŘÍČNÝ ŘEZ  
km 48,938 079 (MEZI KŘÍDLY)  
1:20

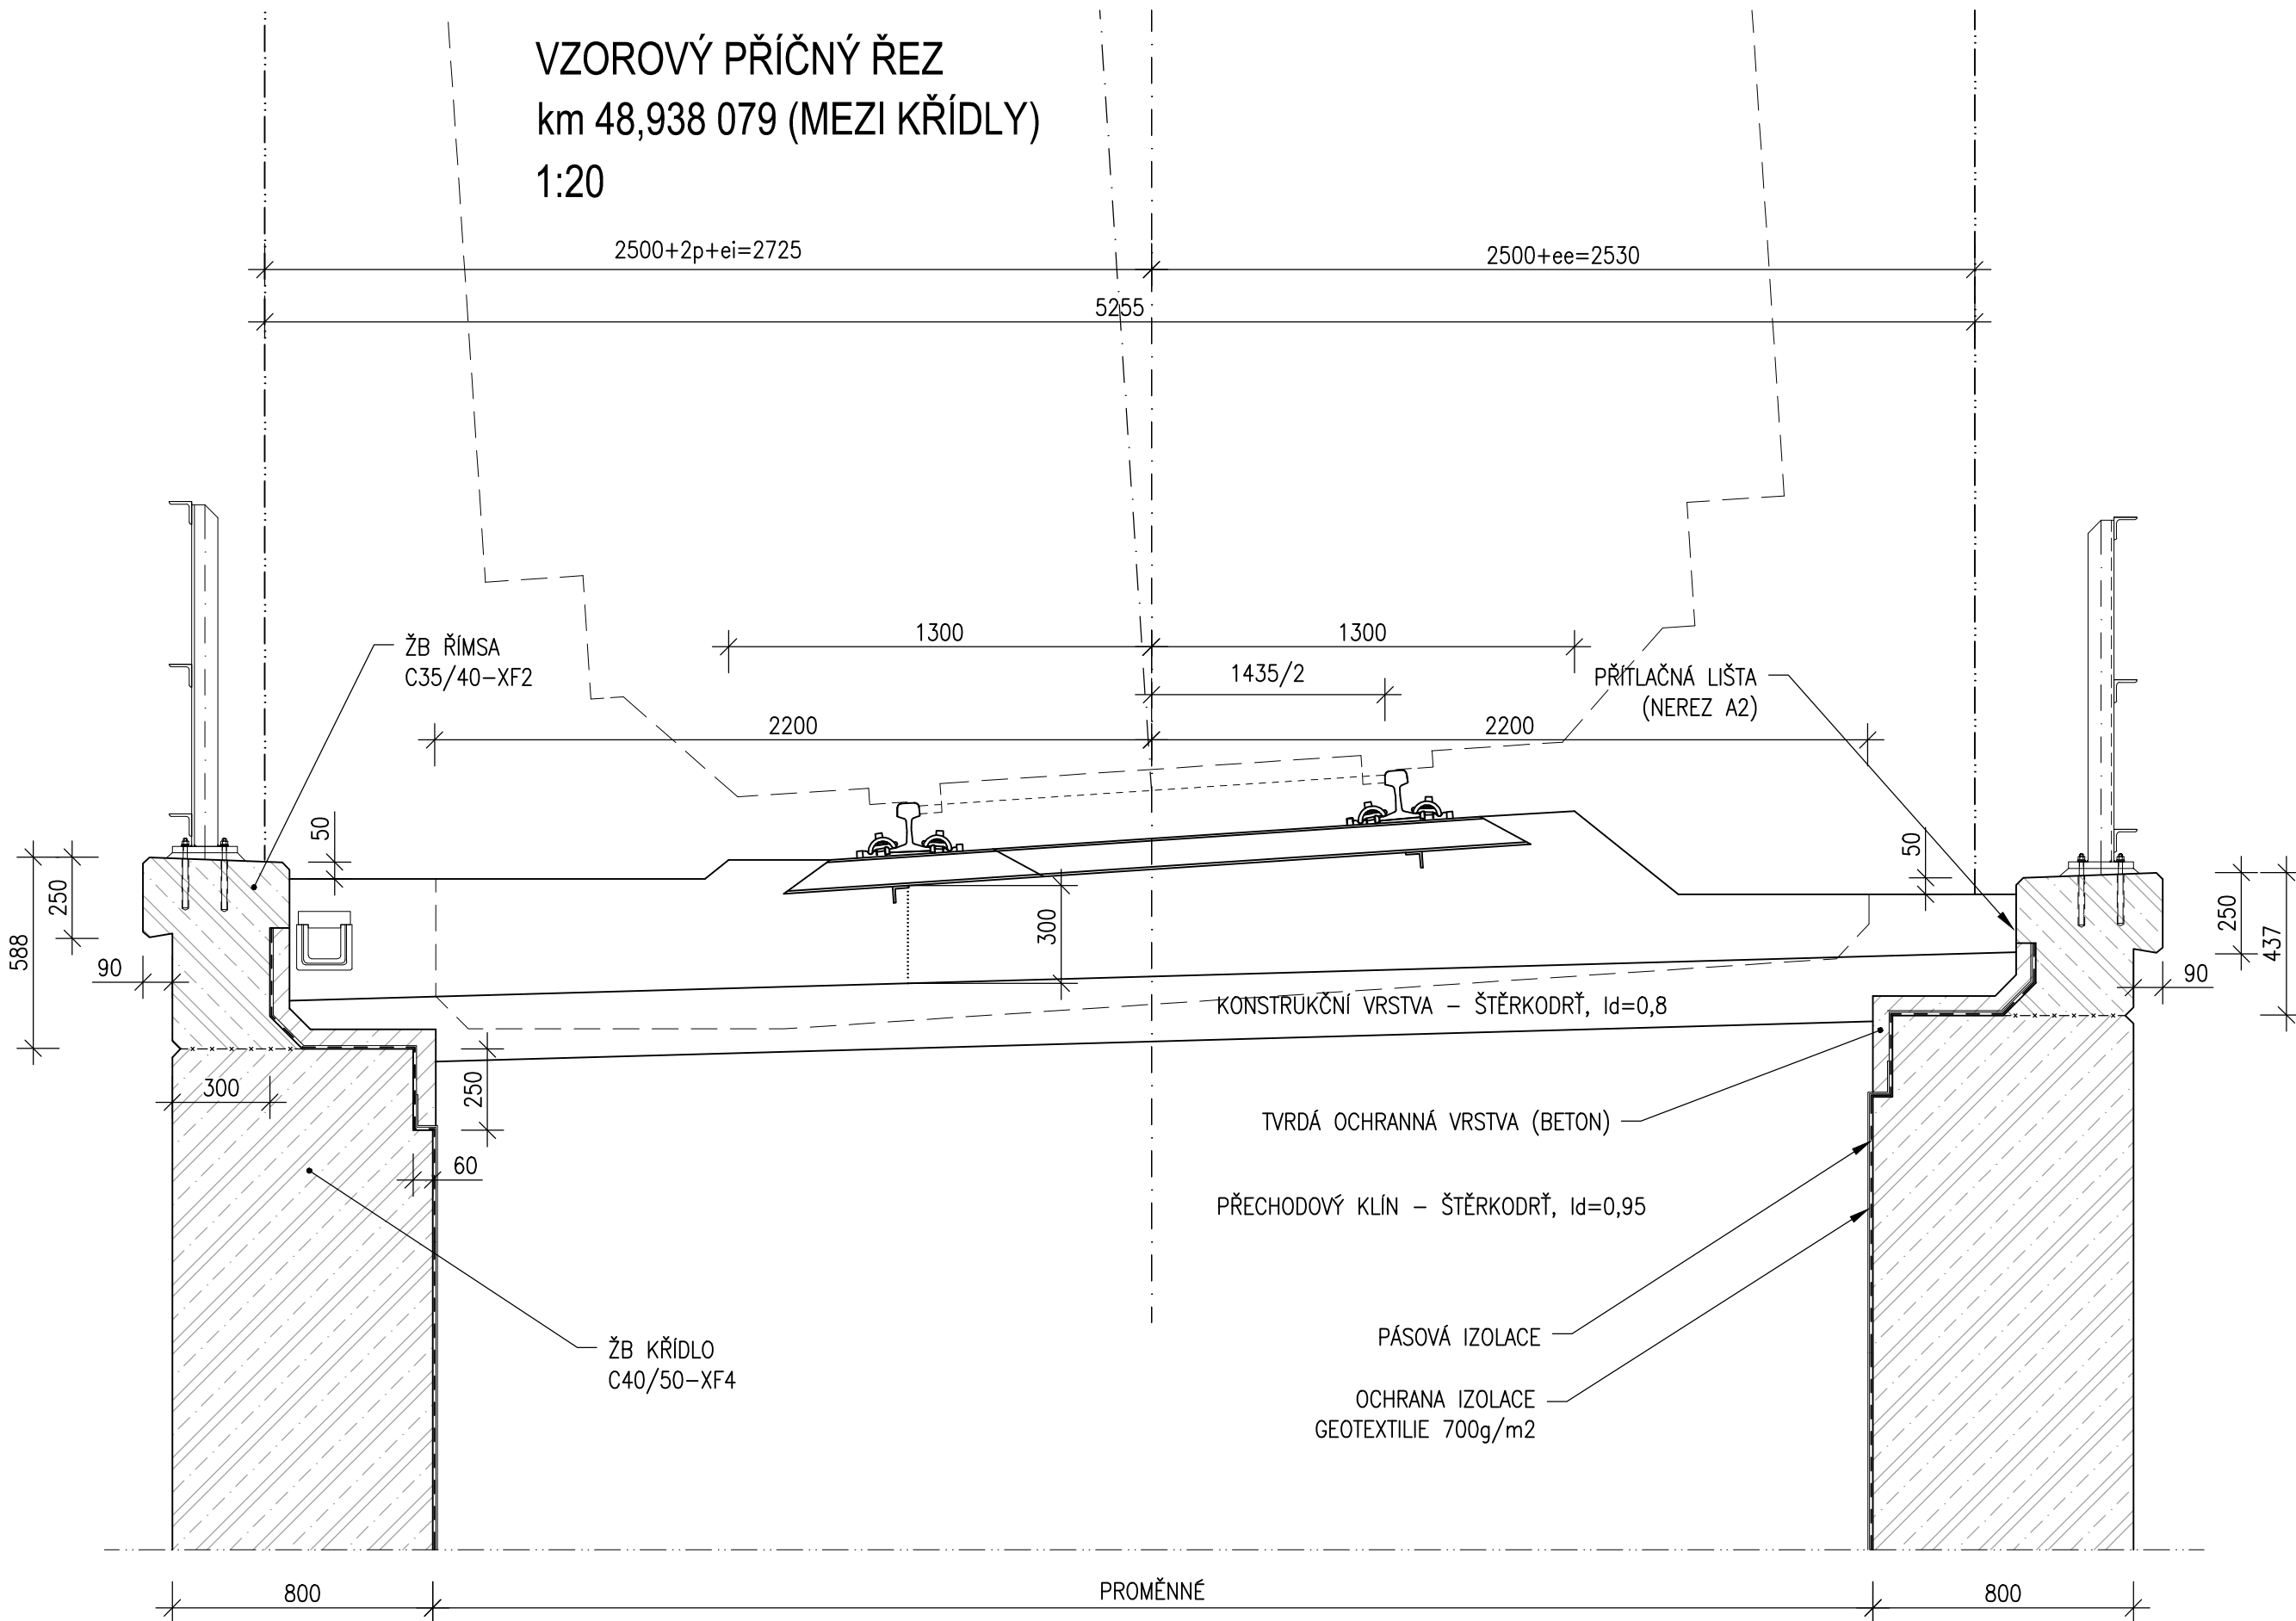

				Číslo soupravy:
Změna č.	Text změny	odůvodnění	Datum	Podpis

Vypracoval: ING.LUDĚK OBERHOFNER	Zodp. projektant: ING.LUDĚK OBERHOFNER	HIP: ING.LUDĚK OBERHOFNER	Techn. kontrola: ING.JAN PROCHÁZKA	Zhotovitel: <b>PONTIKA s.r.o.</b> IČO 28342669 Sportovní 4 360 01 Karlovy Vary tel. 353 228 240 pontika@pontika.cz
podpis:	podpis:	podpis:	podpis:	
Obec: KARLOVY VARY		Kraj: KARLOVARSKÝ		
Objednatel: SPRÁVA ŽELEZNIČNÍ DOPRAVNÍ CESTY s.o., Dílžďeně 1003/7, Praha 1				
Zakázka:	REKONSTRUKCE MOSTU V KM 48,927 TRATI MARIÁNSKÉ LÁZNĚ - KARLOVY VARY SO 01 - ŽELEZNIČNÍ MOST			Č. zakázky: 2016-66 Datum: 4/2017 Formát: 8A4 Měřítko: 1:20 Stupeň PD: PROJEKT
Název přílohy:	VZOROVÝ PŘÍČNÝ ŘEZ			Část: E.1.4 Číslo přílohy: 05