


REKONSTRUKCE TRATI V ÚSEKU KYJICE – CHOMUTOV
PŘEHLEDOVÉ SCHÉMA PŘENOSOVÉHO SYSTÉMU

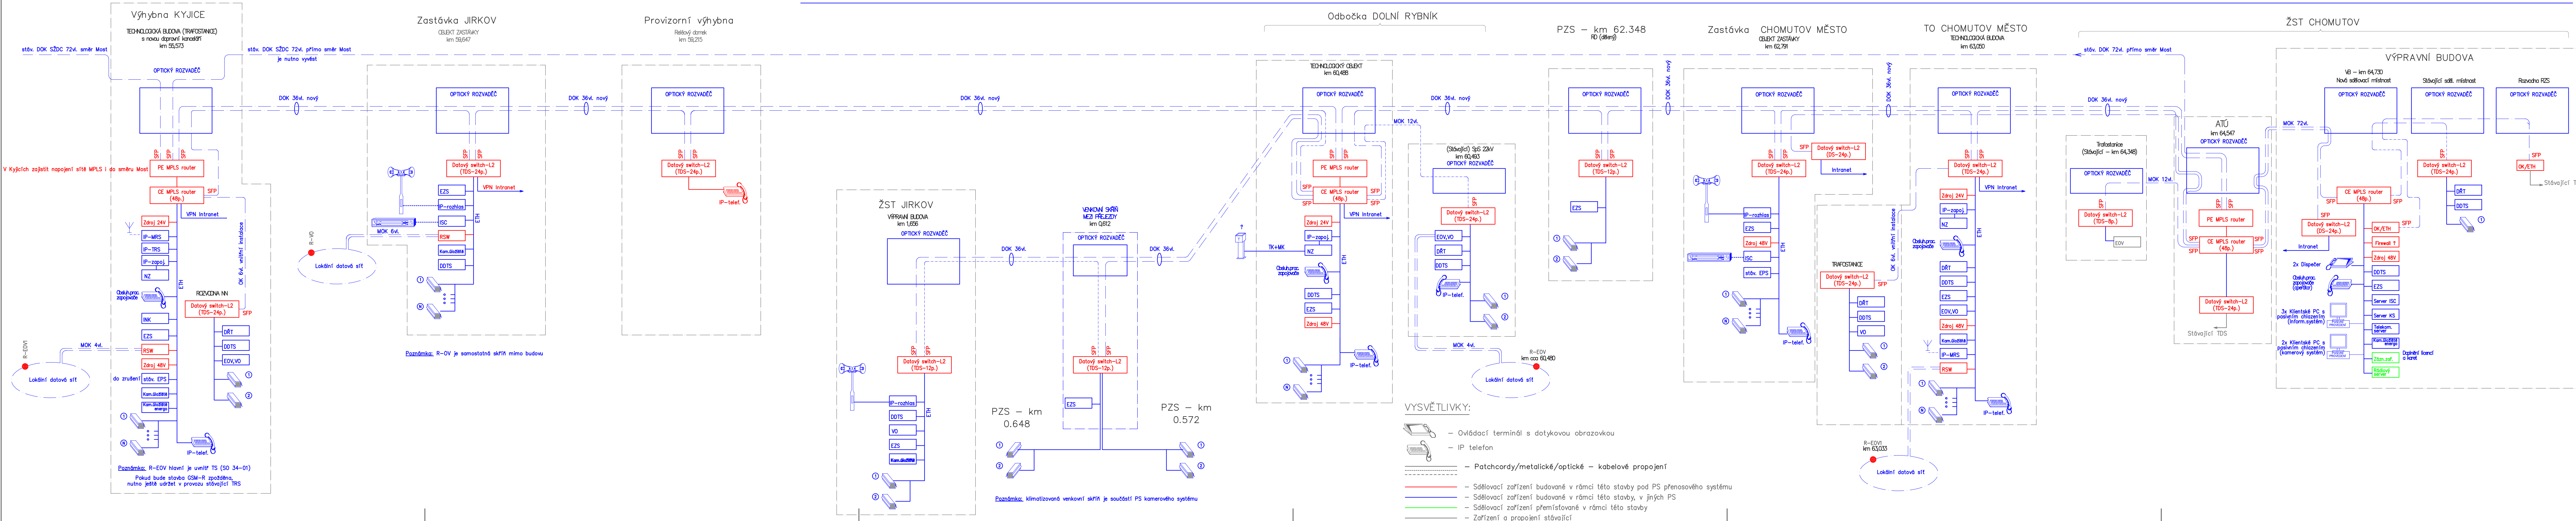

PS 29-01
ČÁST D.1.2.9

Číslo změny:	Obsah změny:	Datum změny:
01	-	-
02	-	-
03	-	-

Objednatel:	Správa železnic, státní organizace Dlážděná 1003/7, 110 00 Praha 1
Stavební správa západ	Sokolovská 278/1955, 190 00 Praha 9

Správa železnic	SUDOP EU	PROJEKT servis
-----------------	----------	----------------

Zpracovatel části:	SUDOP EU a.s. Olšanská 1a, 130 80 Praha Tel.: +420 267 094 305 E-mail: info@sudop.eu.cz	Hlavní inženýr projektu: ING. STANISLAV JAROŠ Garant profese:
--------------------	--	---

Sředitelská:	STOSMOL, s.r.o. U Cukrovaru 809/4, 400 07 Ústí nad Labem IČ: 286 95 097 tel.: 725 881 561 www.stosmol.cz	info@stosmol.cz
--------------	--	-----------------

Vedoucí střediska:	ING. JIŘÍ ŠTOLBA	Odpovědný projektant SO, IO, PS:	ING. VLADIMÍR HADRABA	Výpracoval:	ING. VLADIMÍR HADRABA	Kontroloval:	ING. JIŘÍ ŠTOLBA
--------------------	------------------	----------------------------------	-----------------------	-------------	-----------------------	--------------	------------------

Název akce:	Číslo smlouvy:
REKONSTRUKCE TRATI V ÚSEKU KYJICE - CHOMUTOV	19-010.640
Název PS/SO:	Projektový stupeň:
D.1.2 Železniční sdělovací zařízení	DSP
D.1.2.9 Jiné sdělovací zařízení	Datum:
PS 29-01 Kyjice - Chomutov, přenosový systém a TDS	09 / 2020
Název přílohy:	Číslo části:
PŘEHLEDOVÉ SCHÉMA PŘENOSOVÉHO SYSTÉMU	D.1.2.9
	Měřítka:
	7x A4
	Číslo přílohy:
	2