




EVROPSKÁ UNIE  
Evropské strukturální a investiční fondy  
Operační program doprava

Ministerstvo dopravy  
Státní fond dopravní infrastruktury



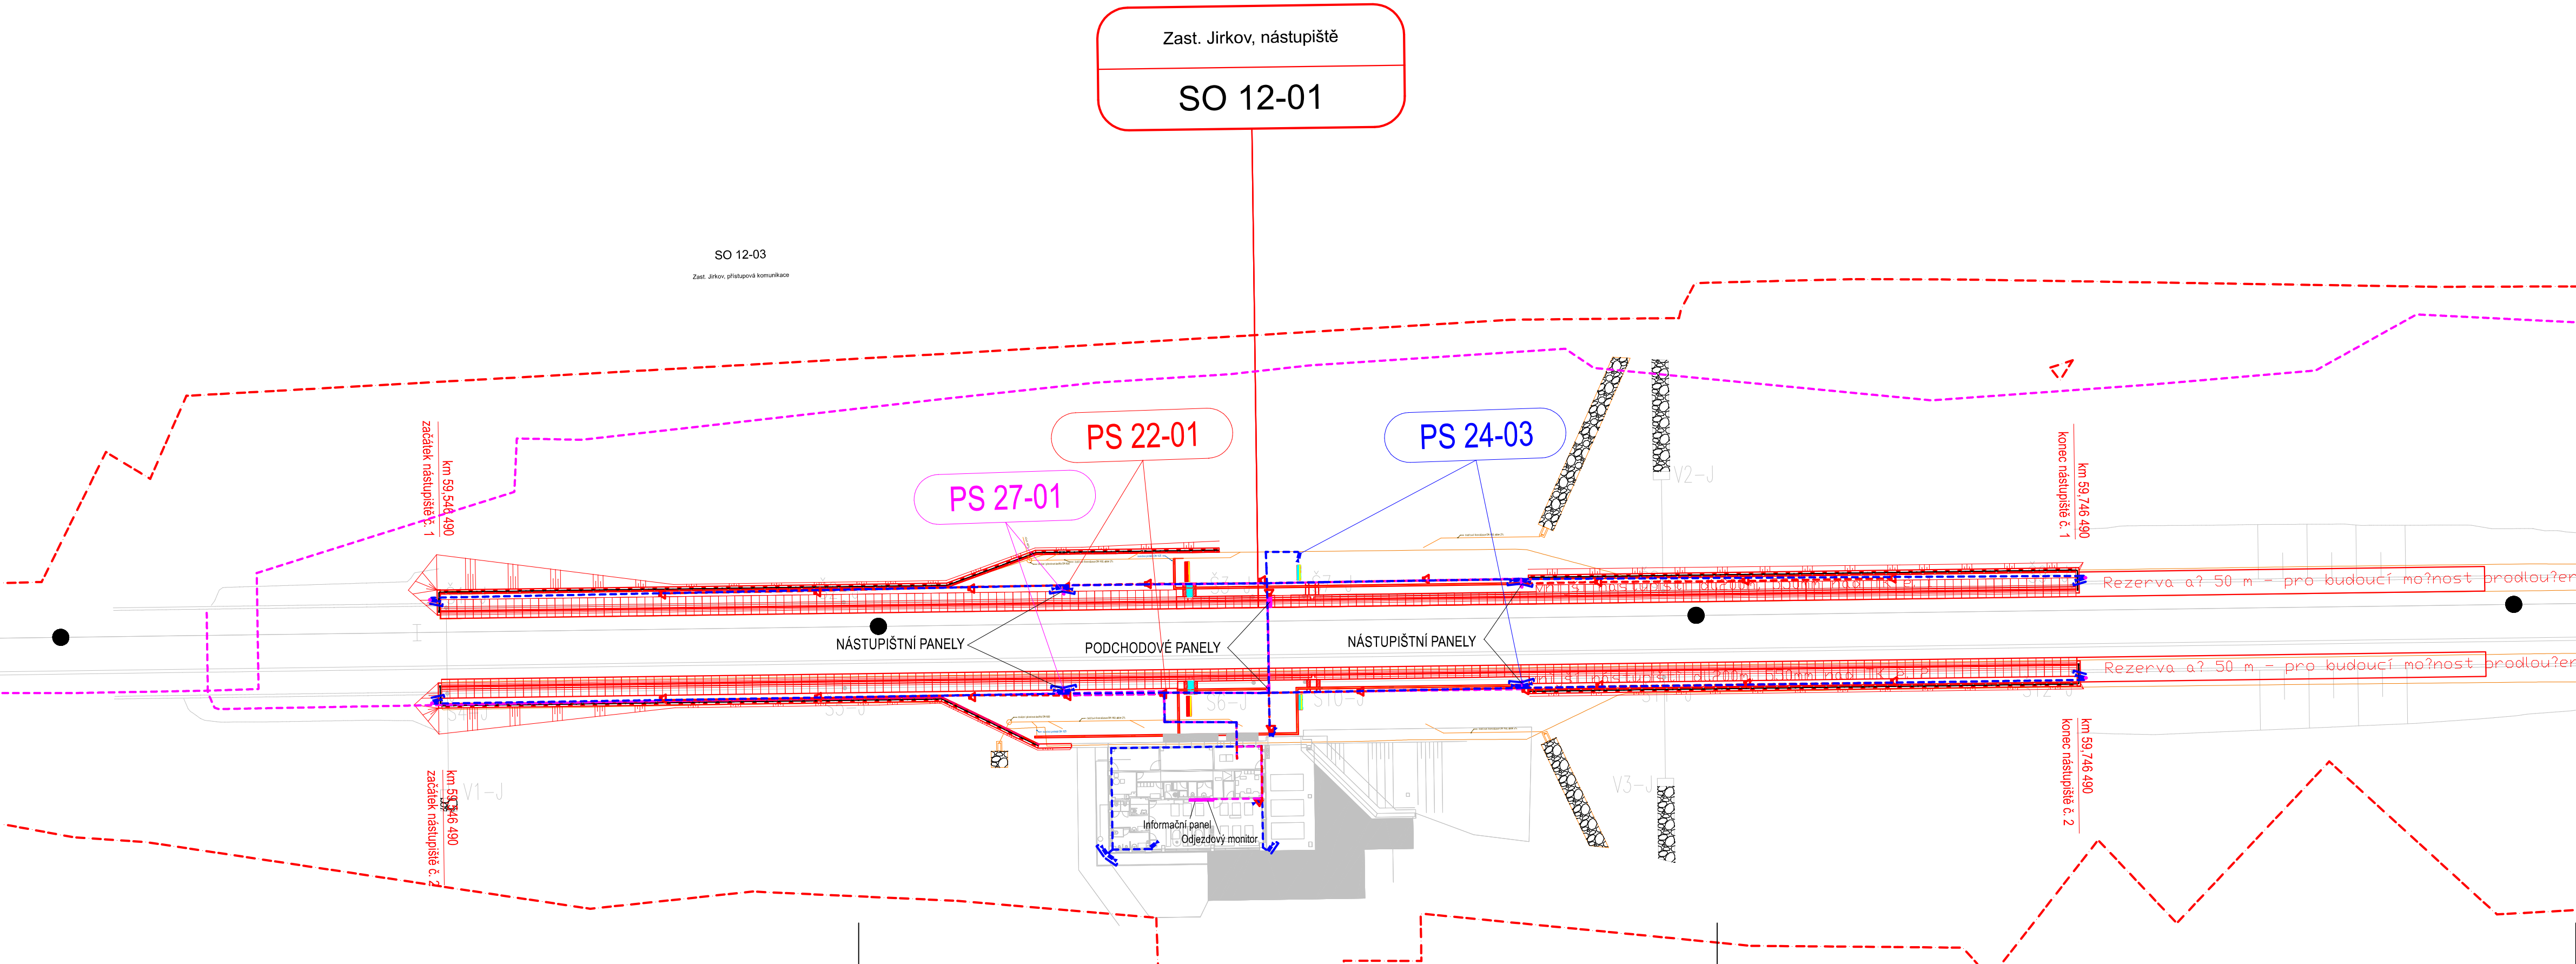

PS 22-01

Číslo změny:	Obsah změny:	Datum změny:
01	-	-
02	-	-
03	-	-

Objednatel:  


Správa železnic, státní organizace  
Dlážděná 1003/7, 110 00 Praha 1  
  
Stavební správa západ  
Sokolovská 278/1955, 190 00 Praha 9

Sdružení: „SEU + SP+PROJIS\_Kyjice-Chomutov\_DSP“



Zpracovatel částí:  


SUDOP EU a.s.  
Olšanská 1a, 130 80 Praha  
Tel.: +420 267 094 305  
E-mail: info@sudopeu.cz

Hlavní inženýr projektu:  
ING. STANISLAV JAROS  
  
Garant profese:  
-

Středisko:  
STOSMOL, s.r.o.  
U Cukrovaru 809/4, 400 07 Ústí nad Labem  
IČ: 286 95 097  
tel.: 725 881 561  
www.stosmol.cz  
info@stosmol.cz



Vedoucí střediska: ING. JIŘÍ ŠTOLBA	Odpovědný projektant SO, IO, PS: MICHAL SLIVA	Vypracoval: MICHAL SLIVA	Kontroloval: ING. JIŘÍ ŠTOLBA
--	--	-----------------------------	----------------------------------

Název akce:		Číslo smlouvy:	
REKONSTRUKCE TRATI V ÚSEKU KYJICE - CHOMUTOV		19-010.640	
název PS/SO: D.1.2 Železniční sdělovací zařízení D.1.2.2 Rozhlasové zařízení PS 22-01 Zast. Jirkov zastávka, rozhlasové zařízení		Projektový stupeň:	
		DSP	
Název přílohy:		Datum:	
		10 / 2019	
		Číslo části:	
		D.1.2.2	
		Měřítko:	Počet formátů:
		1:500	4xA4
		Číslo přílohy:	
		02	