


Zast. Jirkov zastávka

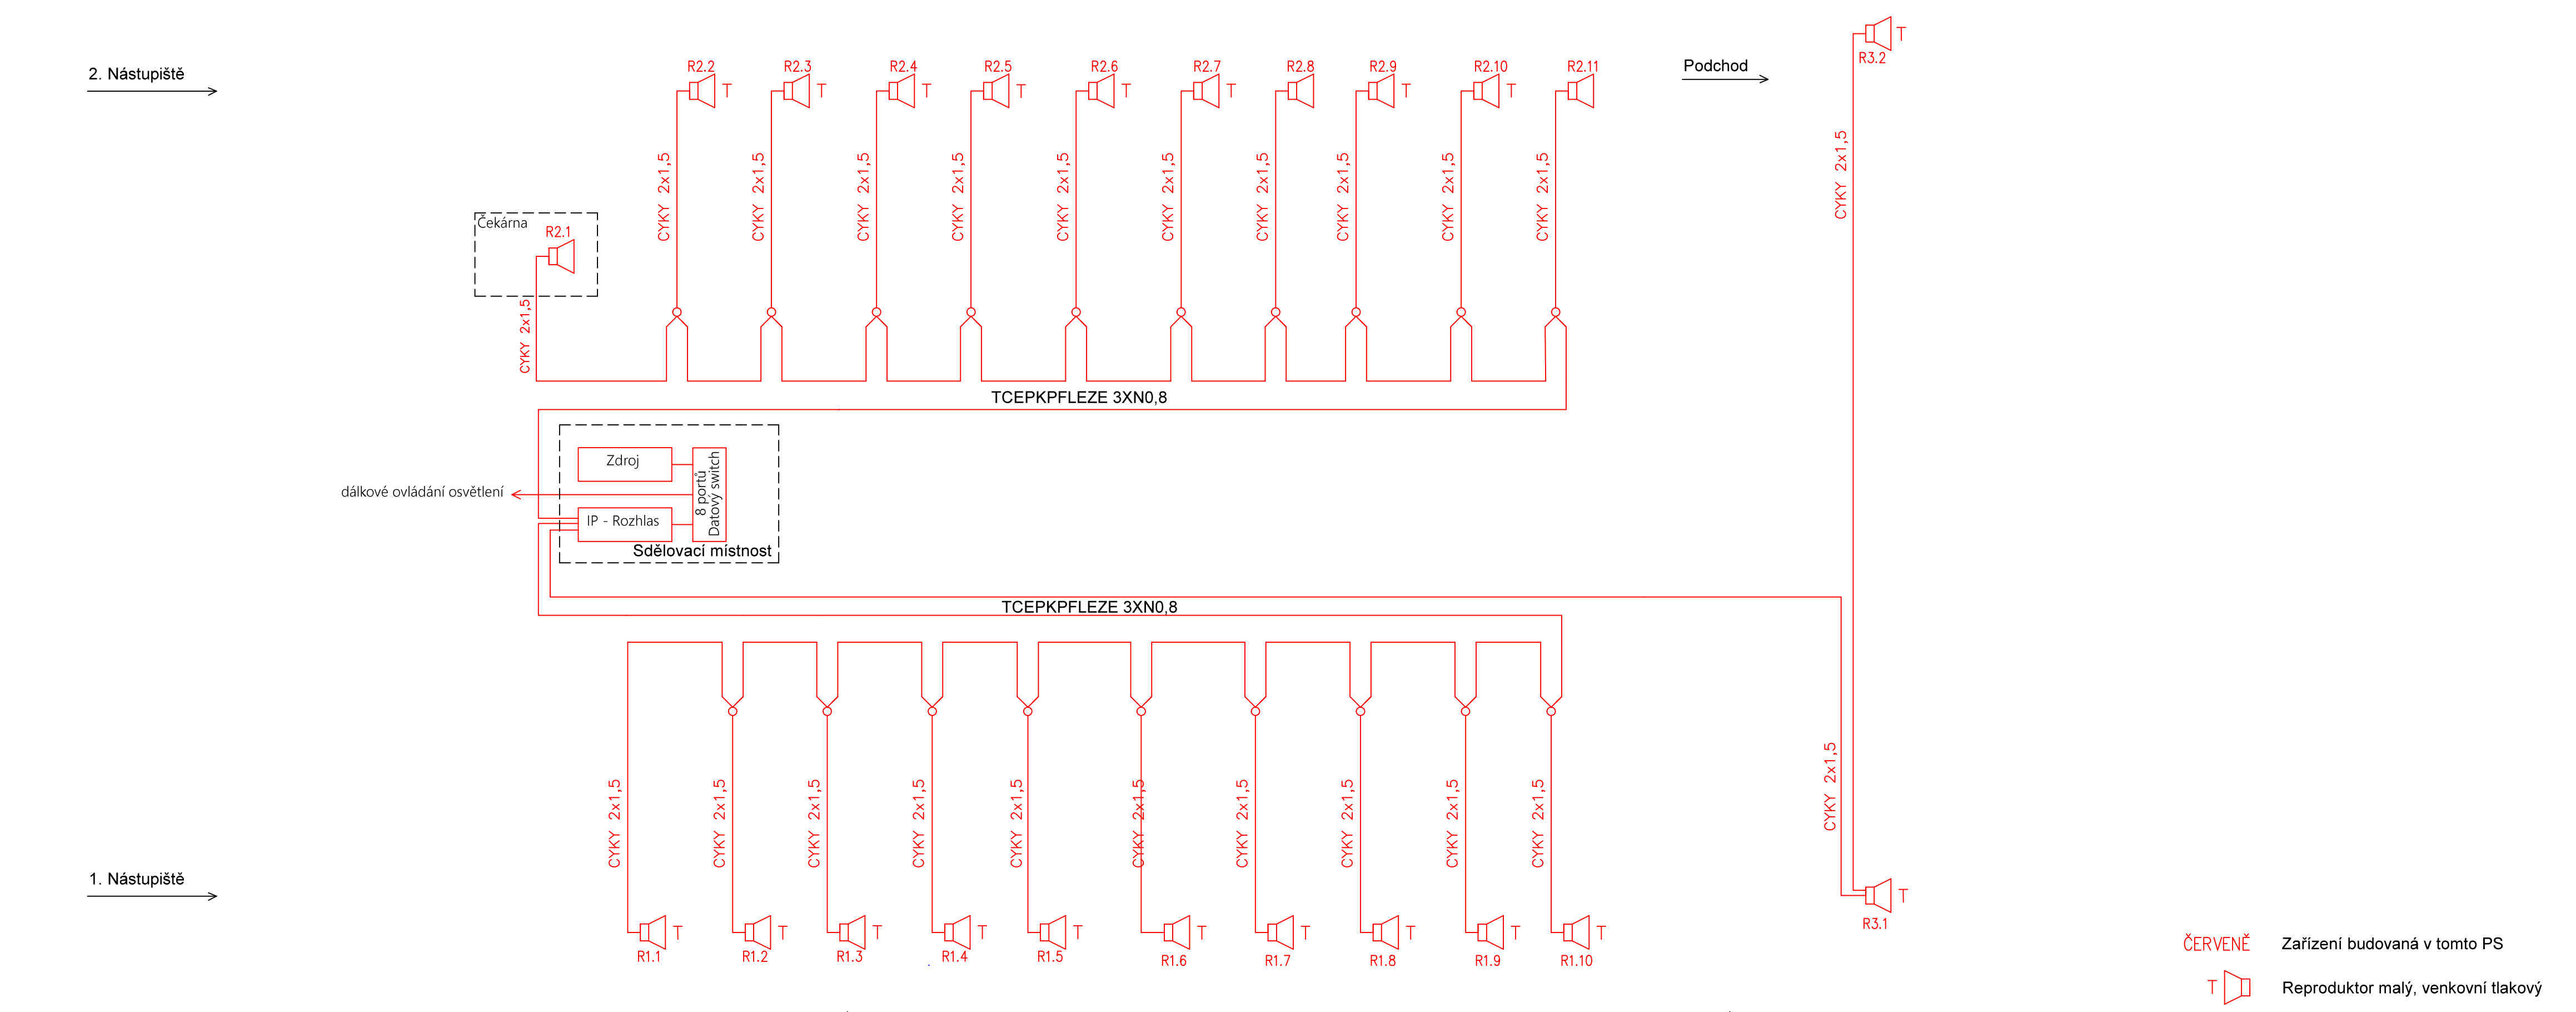

PS 22-01

Číslo změny:	Obsah změny:	Datum změny:
01	-	-
02	-	-
03	-	-

Objednatel:	Správa železnic	Správa železnic, státní organizace Dlážděná 1003/7, 110 00 Praha 1
		Stavební správa západ Sokolovská 278/1955, 190 00 Praha 9

Sdružení: „SEU + SP+PROJIS_Kyjice-Chomutov_DSP“	SUDOP EU	SUDOP PRAHA	PROJEKT servis
---	----------	-------------	----------------

Zpracovatel částí:	SUDOP EU a.s. Olšanská 1a, 130 80 Praha Tel.: +420 267 094 305 E-mail: info@sudopeu.cz	Hlavní inženýr projektu: ING. STANISLAV JAROŠ
		Garant profese: -

Středisko:	STOSMOL, s.r.o. U Cukrovaru 809/4, 400 07 Ústí nad Labem IČ: 286 95 097 tel.: 725 881 561 www.stosmol.cz info@stosmol.cz	
------------	---	--

Vedoucí střediska:	Odpovědný projektant SO, IO, PS:	Vypracoval:	Kontroloval:
ING. JIŘÍ ŠTOLBA	MICHAL SLIVA	MICHAL SLIVA	ING. JIŘÍ ŠTOLBA

Název akce:	Číslo smlouvy:		
REKONSTRUKCE TRATI V ÚSEKU KYJICE - CHOMUTOV	19-010.640		
	Projektový stupeň:		
	DSP		
	Datum:		
název PS/SO:	10 / 2019		
D.1.2 Železniční sdělovací zařízení	Číslo částí:		
D.1.2.2 Rozhlasové zařízení	D.1.2.2		
PS 22-01 Zast. Jirkov zastávka, úprava rozhlasového zařízení	Měřítko:	Počet formátů:	
Název přílohy:	-	4xA4	
Schéma Rozhlasového zařízení	Číslo přílohy:		
	03		