

PS 12-01
D.1.1.2.1

VÝŠKOVÝ SYSTÉM BpV SOUŘADNICOVÝ SYSTÉM S-JTSK ±0,000 = xxx.xx m n. m.

Číslo změny:	Obsah změny:	Datum změny:
01	-	-
02	-	-
03	-	-


Objednatel:
 **SPRÁVA ŽELEZNIC**

Správa železnic, státní organizace
Dlažďena 1003/7, 110 00 Praha 1

Stavební správa západ
Sokolovská 278/1955, 190 00 Praha 9

Sdružení: „SEU + SP+PROJIS_Kyjice-Chomutov_DSP“

 **SUDOP EU**
 **SUDOP PRAHA**
 **PROJEKT servis**

Zpracovatel částí:
 **SUDOP EU**

SUDOP EU a.s.
Olšanská 1a, 130 80 Praha
Tel.: +420 267 094 305
E-mail: info@sudopeu.cz

Hlavní inženýr projektu:
ING. STANISLAV JAROŠ
Garant profese:
ZDENĚK PACHOLÍK

Středisko:
ELEKTROTECHNIKY, TRAKCE, SDĚLOVACÍ A ZABEZPEČOVACÍ TECHNIKY

Vedoucí střediska:
ING. MARTIN RAIBR

Odpovědný projektant SO, IO, PS:
ING. DAVID ZRÚST

Vypracoval:
JIŘÍ JAKUBEC

Kontroloval:
ING. MARTIN RAIBR

Název akce:

Číslo smlouvy:
19-010.640

REKONSTRUKCE TRATI V ÚSEKU KYJICE - CHOMUTOV

Projektový stupeň:
DSP

Název PS/SO:
ŽELEZNIČNÍ ZABEZPEČOVACÍ ZAŘÍZENÍ
TRAŤOVÉ ZABEZPEČOVACÍ ZAŘÍZENÍ
PS 12-01 KYJICE - ODBOČKA DOLNÍ RYBNÍK, TZZ


Datum:
09 / 2019

Název přílohy:
**SITUAČNÍ SCHÉMA KYJICE - ODB. DOLNÍ RYBNÍK
STÁVAJÍCÍ STAV**

Číslo přílohy:
0200

Název přílohy:
-

Počet formátů:
7xA4

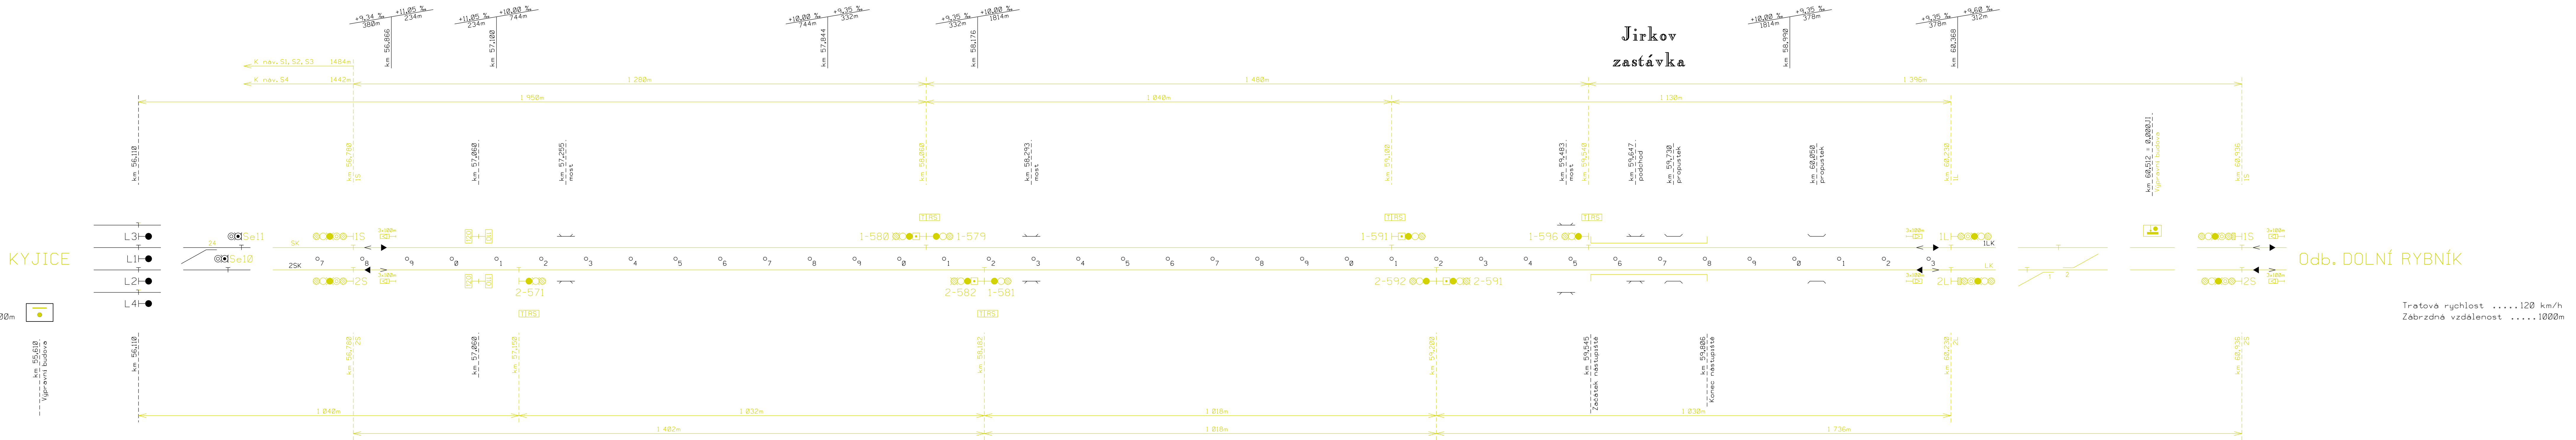

KYJICE

Tratová rychlost120 km/h
Zábrzdňá vzdálenost1000m

Jirkov
zastávka

Tratová rychlost120 km/h
Zábrzdňá vzdálenost1000m

ODB. DOLNÍ RYBNÍK

Tratová rychlost120 km/h
Zábrzdňá vzdálenost1000m