


směr Třebušice

směr Kadaň

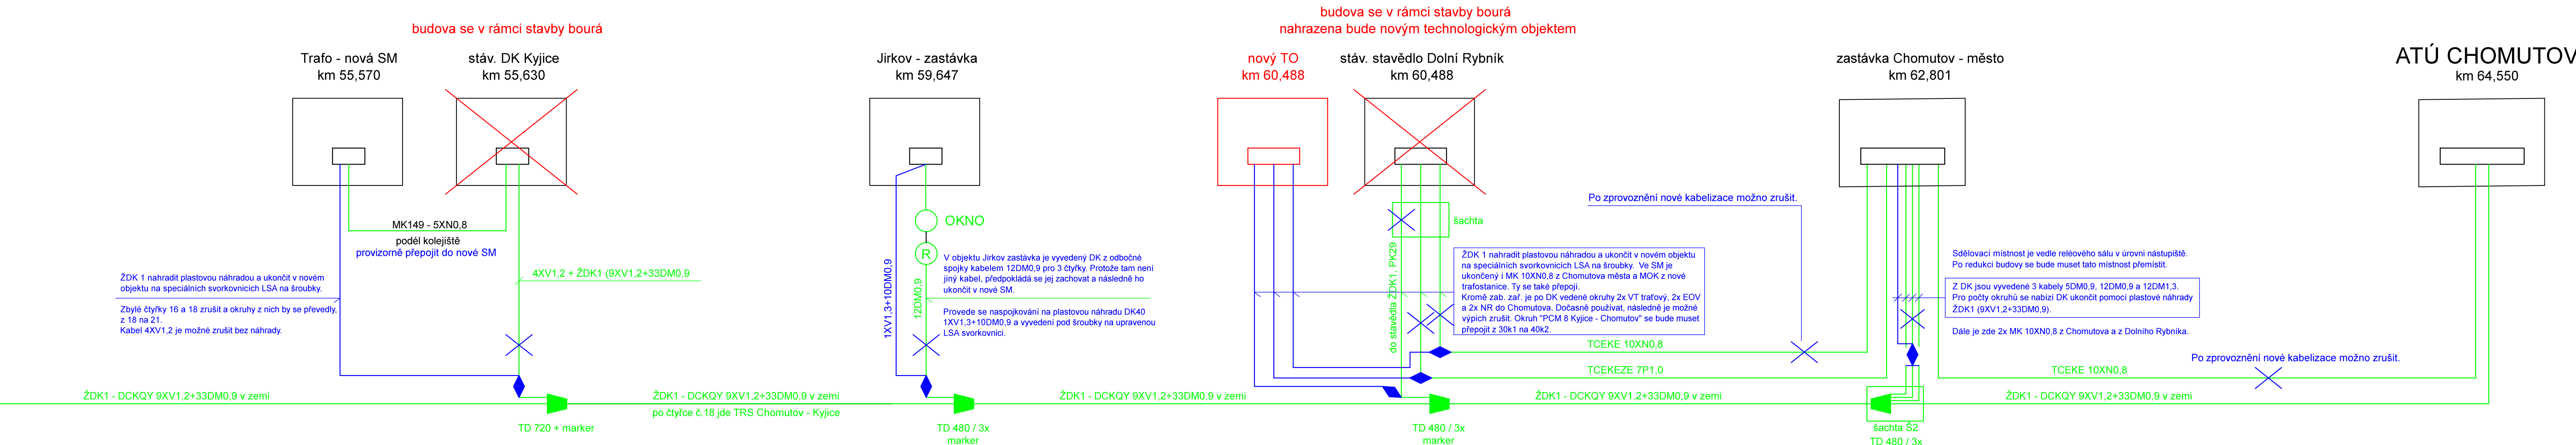

Legenda:

- Kabely a zařízení ČD-T, stávající stav
- Kabely a zařízení Správy železnic, stávající stav
- Úpravy kabelizace Správy železnic (PS 25-02)

Plastová náhrada ŽDK1 - DCKQY 9XV1,2+33DM0,9 je A-02YSTF(L)2YB2Y 33x4x0,9 / 9x4x1,2  
Plastová náhrada DK 40 je A-02YSTF(L)2YB2Y DK40 (1x4x1,3/10x4x0,9)



EVROPSKÁ UNIE  
Evropské strukturální a investiční fondy  
Operační program doprava

Ministerstvo dopravy  
Státní fond dopravní infrastruktury



PS 25-02

| Číslo změny: | Obsah změny: | Datum změny: |
|--------------|--------------|--------------|
| 01           | -            | -            |
| 02           | -            | -            |
| 03           | -            | -            |

|             |   |
|-------------|---|
| Objednatel: | Správa železnic, státní organizace<br>Dlážděná 1003/7, 110 00 Praha 1 |
|             | Stavební správa západ<br>Sokolovská 278/1955, 190 00 Praha 9          |

|  |          |             |                |
|--|----------|-------------|----------------|
| Sdružení: „SEU + SP+PROJS_Kyjice-Chomutov_DSP“ | SUDOP EU | SUDOP PRAHA | PROJEKT servis |
|--|----------|-------------|----------------|

|                    |   |  |
|--------------------|---|--|
| Zpracovatel částí: | SUDOP EU a.s.<br>Olšanská 1a, 130 80 Praha<br>Tel.: +420 267 094 305<br>E-mail: info@sudopeu.cz | Hlavní inženýr projektu:<br>ING. STANISLAV JAROŠ<br>Garant profese:<br>- |
|--------------------|---|--|

|             |  |                 |  |
|-------------|--|-----------------|--|
| Sředitelka: | STOSMOL, s.r.o.<br>U Cukrovaru 809/4, 400 07 Ústí nad Labem<br>IČ: 286 95 097<br>tel.: 725 881 561<br>www.stosmol.cz | info@stosmol.cz |  |
|-------------|--|-----------------|--|

|                     |                                  |                       |                  |
|---------------------|----------------------------------|-----------------------|------------------|
| Vedoucí sředitelka: | Odpovědný projektant SO, IO, PS: | Vypracoval:           | Kontroloval:     |
| ING. JIŘÍ ŠTOLBA    | MICHAL SLIVA                     | ING. VLADIMÍR HADRABA | ING. JIŘÍ ŠTOLBA |

|  |  |                    |                |
|--|--|--------------------|----------------|
| Název akce:  |  | Číslo smlouvy:     |                |
| REKONSTRUKCE TRATI V ÚSEKU KYJICE - CHOMUTOV                 |  | 19-010.640         |                |
|  |  | Projektový stupeň: |                |
|  |  | DSP                |                |
| název PS/SO:   |  | Datum:             |                |
| D.1.2 Železniční sdělovací zařízení                          |  | 10 / 2019          |                |
| D.1.2.5 Dálkový kabel, DOK, závěsný optický kabel            |  | Číslo částí:       |                |
| PS 25-02 Kyjice - Chomutov, úpravy a ochrana kabelizace SŽDC |  |                    |                |
|  |  | D.1.2.5            |                |
| Název přílohy:   |  | Měřítko:           | Počet formátů: |
|  |  | -                  | 5xA4           |
| Schéma metalické kabelizace                                  |  | Číslo přílohy:     |                |
|  |  | 3                  |                |