


REKONSTRUKCE TRATI V ÚSEKU KYJICE - CHOMUTOV

SITUACE KM 54,8 - KM 55,2

M 1 : 1 000

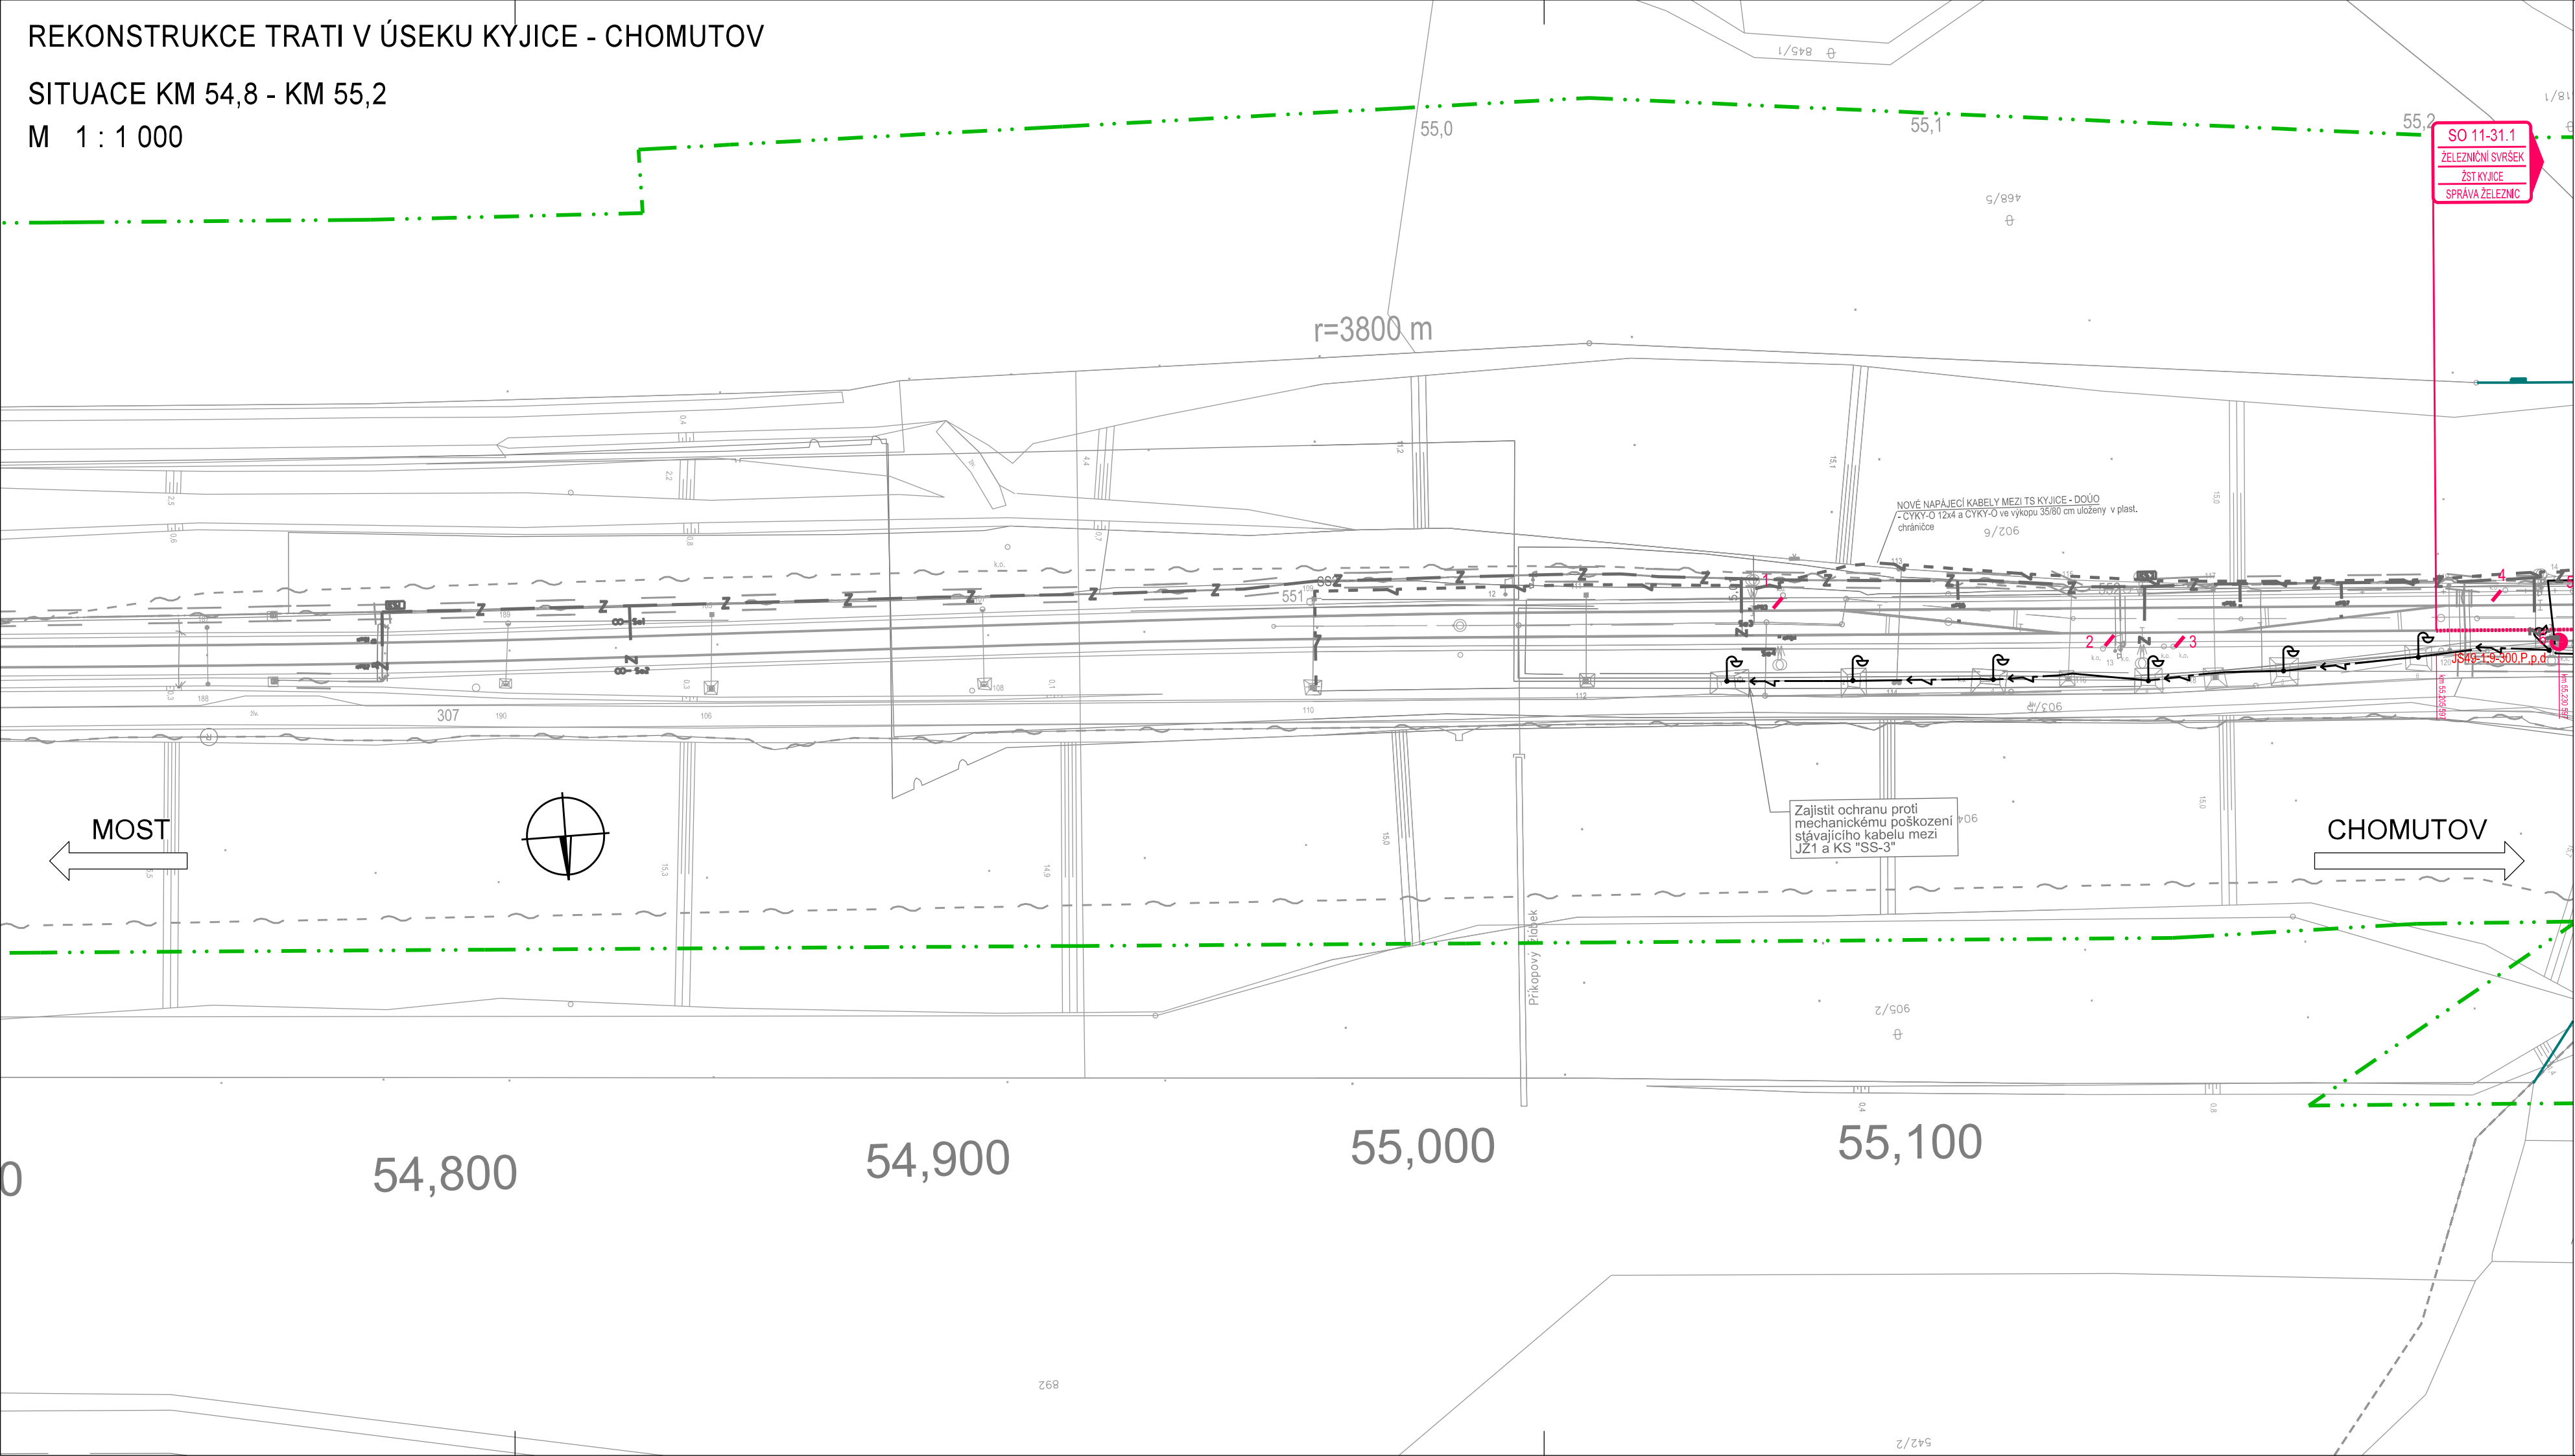




EVROPSKÁ UNIE
Evropské strukturální a investiční fondy
Operační program doprava

Ministerstvo dopravy
Státní fond dopravní infrastruktury



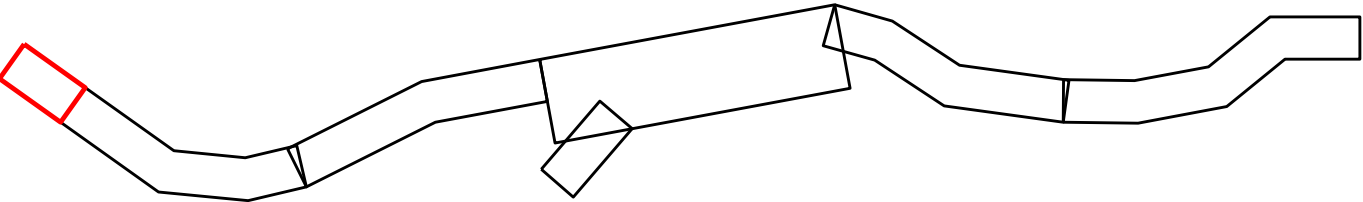

C.3

Číslo změny:	Obsah změny:	Datum změny:
01	-	-
02	-	-
03	-	-

Objednatel:



SPRÁVA
ŽELEZNIC

Správa železnic, státní organizace
Dlážděná 1003/7, 110 00 Praha 1

Stavební správa západ
Sokolovská 278/1955, 190 00 Praha 9

Sdružení: „SEU + SP+PROJS_Kyjice-Chomutov_DSP“



SUDOP
EU



SUDOP
PRAHA



PROJEKT
servis

Zpracovatel části:	SUDOP EU a.s. Olšanská 1a, 130 80 Praha Tel.: +420 267 094 305 E-mail: info@sudopeu.cz	Hlavní inženýr projektu: ING. STANISLAV JAROŠ
		Garant profese: -

Středisko: PROJEKTOVÉ STŘEDISKO ÚSTÍ NAD LABEM			
Vedoucí střediska: ING. MIROSLAV VÁŇA	Odpovědný projektant části: ZDENĚK KOBLÍŽEK	Vypracoval: ZDENĚK KOBLÍŽEK	Kontroloval: ING. STANISLAV JAROŠ

Název akce: REKONSTRUKCE TRATI V ÚSEKU KYJICE - CHOMUTOV	Číslo smlouvy: 19-010.640	
	Projektový stupeň: DSP	
Část: KOORDINAČNÍ SITUACE STAVBY	Datum: 10/2019	
	Číslo části: C.3	
Název přílohy: SITUACE KM 54,8 - KM 55,2	Měřítko: 1:1 000	Počet formátů: 4 x A4
	Číslo přílohy: 2	