

PS 12-01

D.1.1.2.1

VÝŠKOVÝ SYSTÉM BpV SOUŘADNICOVÝ SYSTÉM S-JTSC ±0,000 = xxx.xx m n. m.

| Číslo změny: | Obsah změny: | Datum změny: |
|--------------|--------------|--------------|
| 01 | - | - |
| 02 | - | - |
| 03 | - | - |

| | |
|-------------|-----------------------------------------------------------------------|
| Objednatel: | Správa železnic, státní organizace Dlažběná 1003/7, 110 00 Praha 1 |
| | Slavební správa západ Sokolovská 278/1955, 190 00 Praha 9 |


| | |
|-------------------------------------------------------------------------------------|-------------------------------------------------------------------------------------|
| Sdružení: | SEU + SP+PROJIS_Kyjice-Chomutov_DSP |
|  |  |
|  | |

| | | |
|--------------------|-------------------------------------------------------------------------------------------------|--------------------------------------------------|
| Zpracovatel částí: | SUDOP EU a.s. Olšanská 1a, 130 80 Praha Tel.: +420 267 094 305 E-mail: info@sudopeu.cz | Hlavní inženýr projektu: ING. STANISLAV JAROŠ |
| | | Garant profese: ZDENĚK PACHOLÍK |

| | | | |
|---------------------------------------------------------------------------|----------------------------------|--------------|-------------------|
| Středisko: ELEKTROTECHNIKY, TRAKCE, SDĚLOVACÍ A ZABEZPEČOVACÍ TECHNIKY | | | |
| Vedoucí střediska: | Odpovědný projektant SO, IO, PS: | Vypracoval: | Kontroloval: |
| ING. MARTIN RAIBR | ING. DAVID ZRUST | JIŘÍ JAKUBEC | ING. MARTIN RAIBR |

| | |
|---|------------------------------|
| Název akce: | Číslo smlouvy: 19-010.640 |
| REKONSTRUKCE TRATI V ÚSEKU KYJICE - CHOMUTOV | Projektový stupeň: DSP |
| Název PS/SO: ŽELEZNIČNÍ ZABEZPEČOVACÍ ZAŘÍZENÍ TRAŤOVÉ ZABEZPEČOVACÍ ZAŘÍZENÍ PS 12-01 KYJICE - ODBOČKA DOLNÍ RYBNÍK, TZZ | Datum: 09 / 2019 |
| Název přílohy: | Číslo přílohy: 0804 |

DOCUMENT LEE ÚBÁVAT POJZE VE SMYSLU PŘEŠLÚNE SMLUVY O DB.D. ŽÁDÁ JEHO ČÁST NEMOŽE BYT DLE ŽÁKONA 1.12.10000.56. KOPROVÁNA NEBO JINYM ZPŮSOBEM ROZŠÍŘOVÁNA. BEZ SOUDASU SUDOP EU a.s.

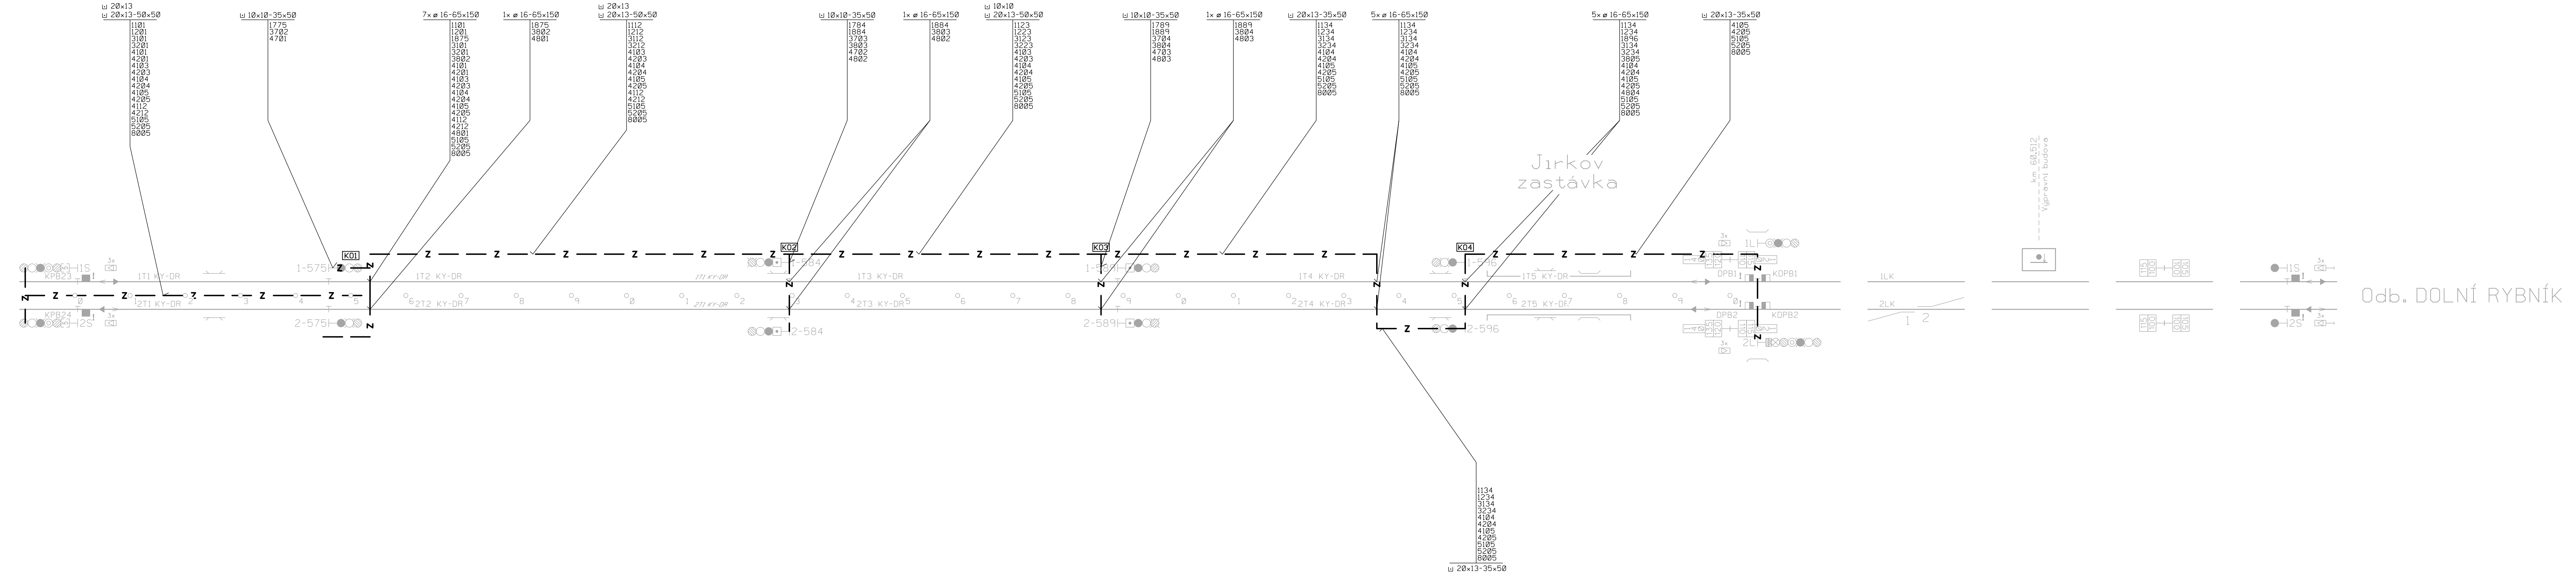

VÝHYBNA KYJICE

57,0

58,0

59,0

60,0