


odb. DOLNÍ RYBNÍK

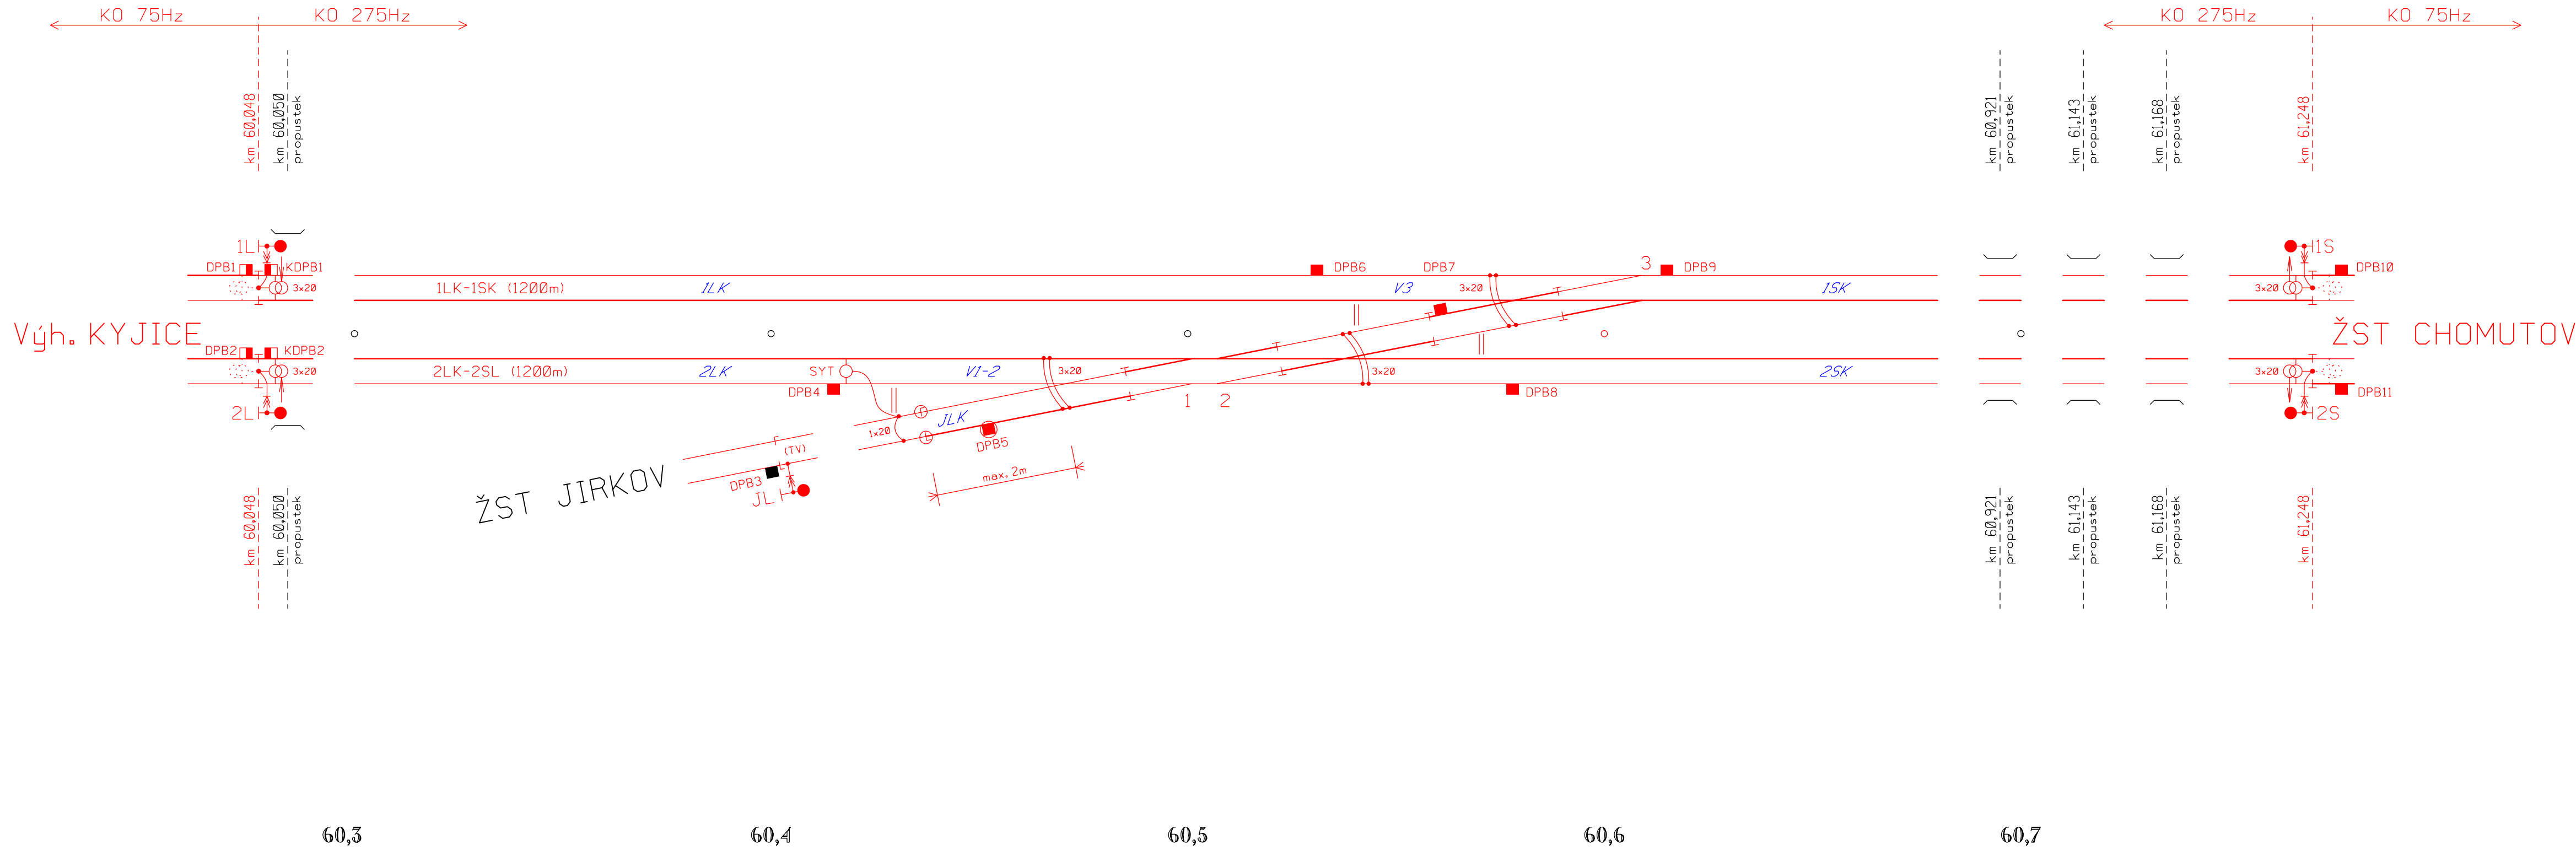

PS 11-02  
D.1.1.1.2

VÝŠKOVÝ SYSTÉM Bpv SOUŘADNICOVÝ SYSTÉM S-JTSK ±0,000 = xxx,xx m n. m.

Číslo změny:	Obsah změny:	Datum změny:
01	-	-
02	-	-
03	-	-

Objednatel:  
 SPRÁVA ŽELEZNIC

Správa železnic, státní organizace  
Dlážděná 1003/7, 110 00 Praha 1  
Stavební správa západ  
Sokolovská 278/1955, 190 00 Praha 9

Sdružení: „SEU + SP+PROJS\_Kyjice-Chomutov\_DSP“

 SUDOP EU

 SUDOP PRAHA

 PROJEKT servis

Zpracovatel částí:	SUDOP EU a.s. Olšanská 1a, 130 80 Praha Tel.: +420 267 094 305 E-mail: info@sudopeu.cz	Hlavní inženýr projektu: ING. STANISLAV JAROŠ
		Garant profese: ZDENĚK PACHOLIK

Středisko: ELEKTROTECHNIKY, TRAKCE, SDĚLOVACÍ A ZABEZPEČOVACÍ TECHNIKY			
Vedoucí střediska:	Odpovědný projektant SO, IO, PS:	Vypracoval:	Kontroloval:
ING. MARTIN RAIBR	ING. DAVID ZRŮST	JIRÍ JAKUBEC	ING. MARTIN RAIBR

Název akce:  REKONSTRUKCE TRATI V ÚSEKU KYJICE - CHOMUTOV	Číslo smlouvy: 19-010.640	
	Projektový stupeň: DSP	
název PS/SO: ŽELEZNIČNÍ ZABEZPEČOVACÍ ZAŘÍZENÍ STANIČNÍ ZABEZPEČOVACÍ ZAŘÍZENÍ PS 11-02 ODBOČKA DOLNÍ RYBNÍK, SZZ	Datum: 09 / 2019	
	Číslo části: D.1.1.1.2	
Název přílohy: SCHÉMA IZOLACE ODB. DOLNÍ RYBNÍK NAVRHOVANÝ STAV	Měřítko: -	Počet formátů: 4xA4
	Číslo přílohy: 0401	