

STAVBA:

Rekonstrukce mostu v km 190,152 trati Plzeň - Žatec

OBJEDNATEL:




Správa železnic, s.o.
Stavební správa západ

Sokolovská 278/1955
190 00 Praha 9

 dipont DIPONT s.r.o. Projektová a inženýrská činnost Klíšská 1432/18, 400 01 Ústí nad Labem, CZ E: dipont@dipont.cz T: 00420 475 201 724			Zakázka: D18013	Datum: 04/2020
ODP. PROJEKTANT SO ING. MARTIN PLŠEK 	VYPRACOVAL KARLA HROTKOVÁ, DiS. 	TECHNICKÁ KONTROLA ING. PETR NOVÁK 	Účel PD: Měřítko: Formát:	DSP - 7xA4
OBJEKT: SO 02 - MOST V KM 190,286			Část: D.2.2	Paré:
PŘÍLOHA: DETAILY			Příloha: 10	

LETOPOČET

- LETOPOČET UDÁVÁ ROK DOKONČENÍ NOSNÉ KONSTRUKCE
- LETOPOČET BUDE PROVEDEN VLOŽENÍM MATRICE DO BEDNĚNÍ
- MĚŘÍTKO 1:5

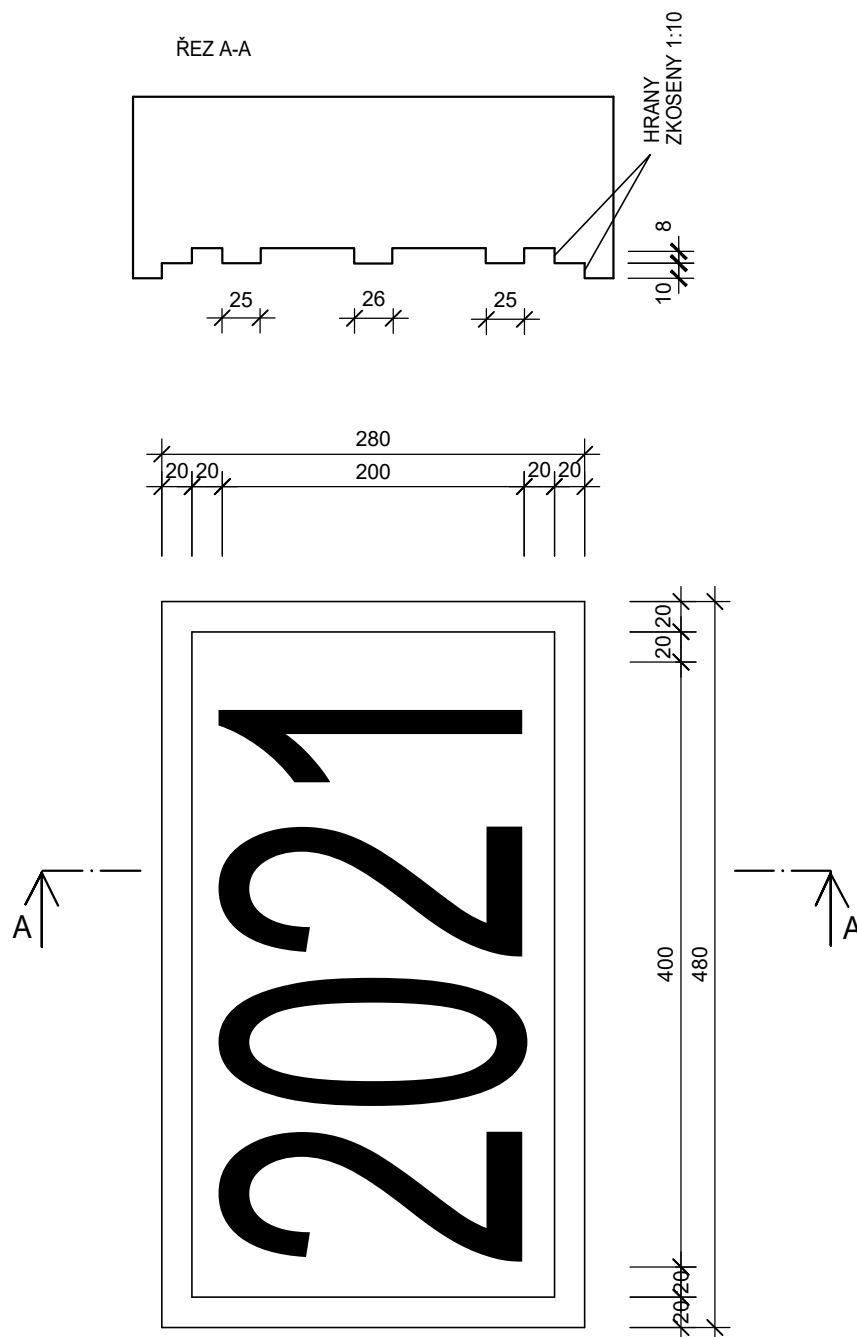

č. detailu:

10.01


detail:

LETOPOČET

měřítko:

1:5

DETAIL ŘÍMSY M 1:10

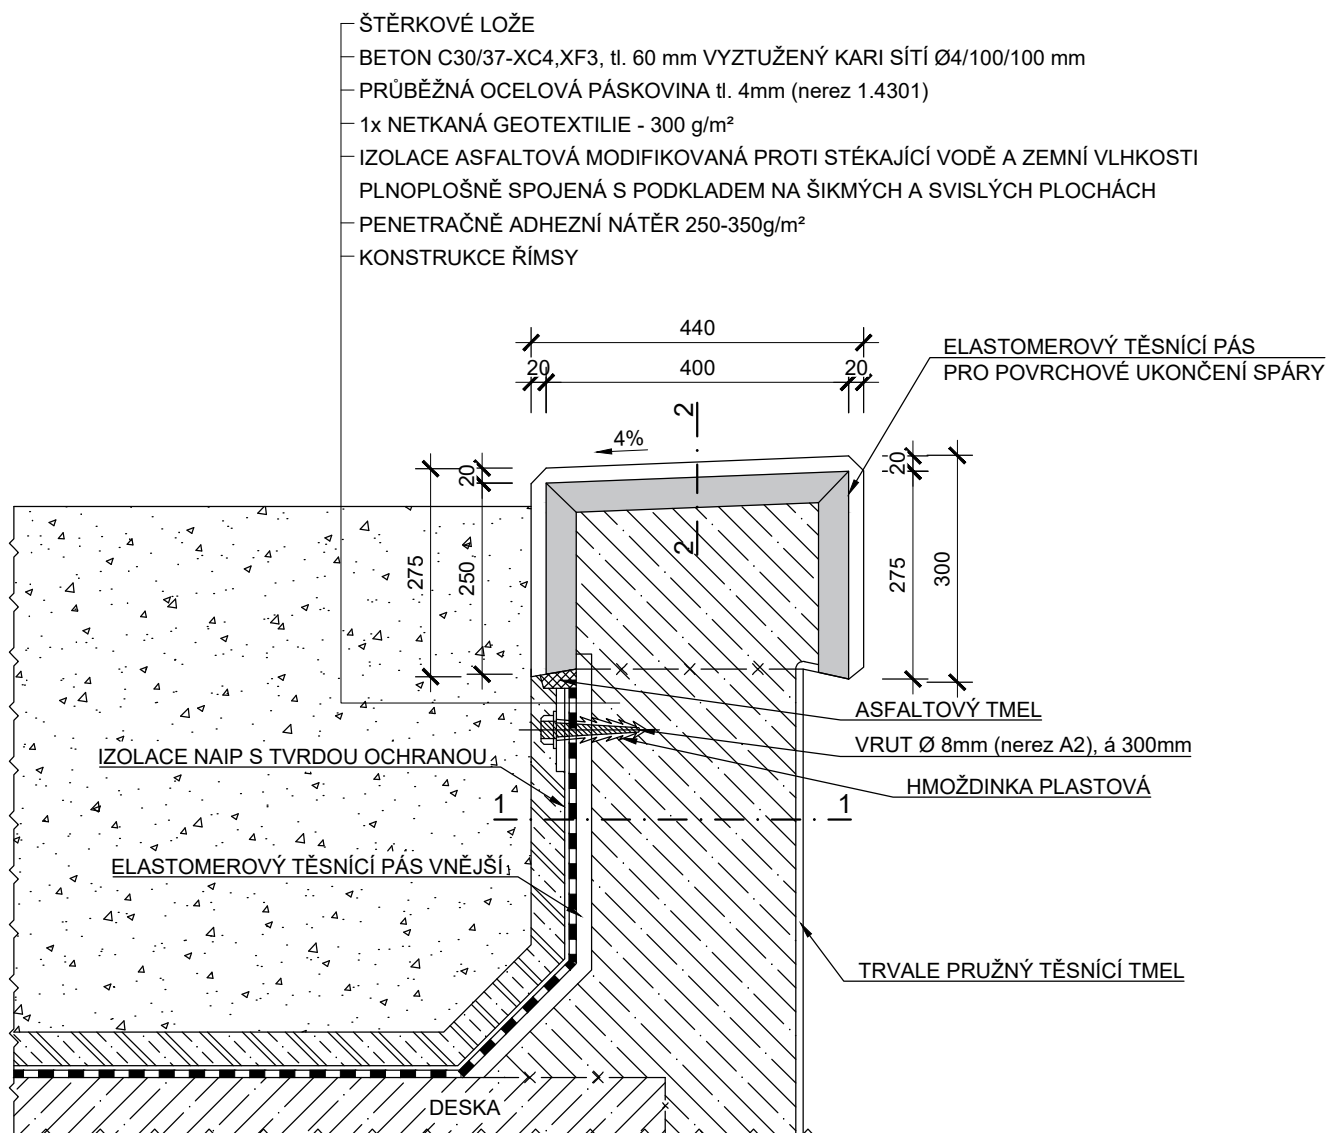

č. detailu:

10.02


detail:

DILATAČNÍ SPÁRA A IZOLACE ŘÍMSY


měřítko:

1:10

ŘEZ 1-1 (TL. 20 mm)

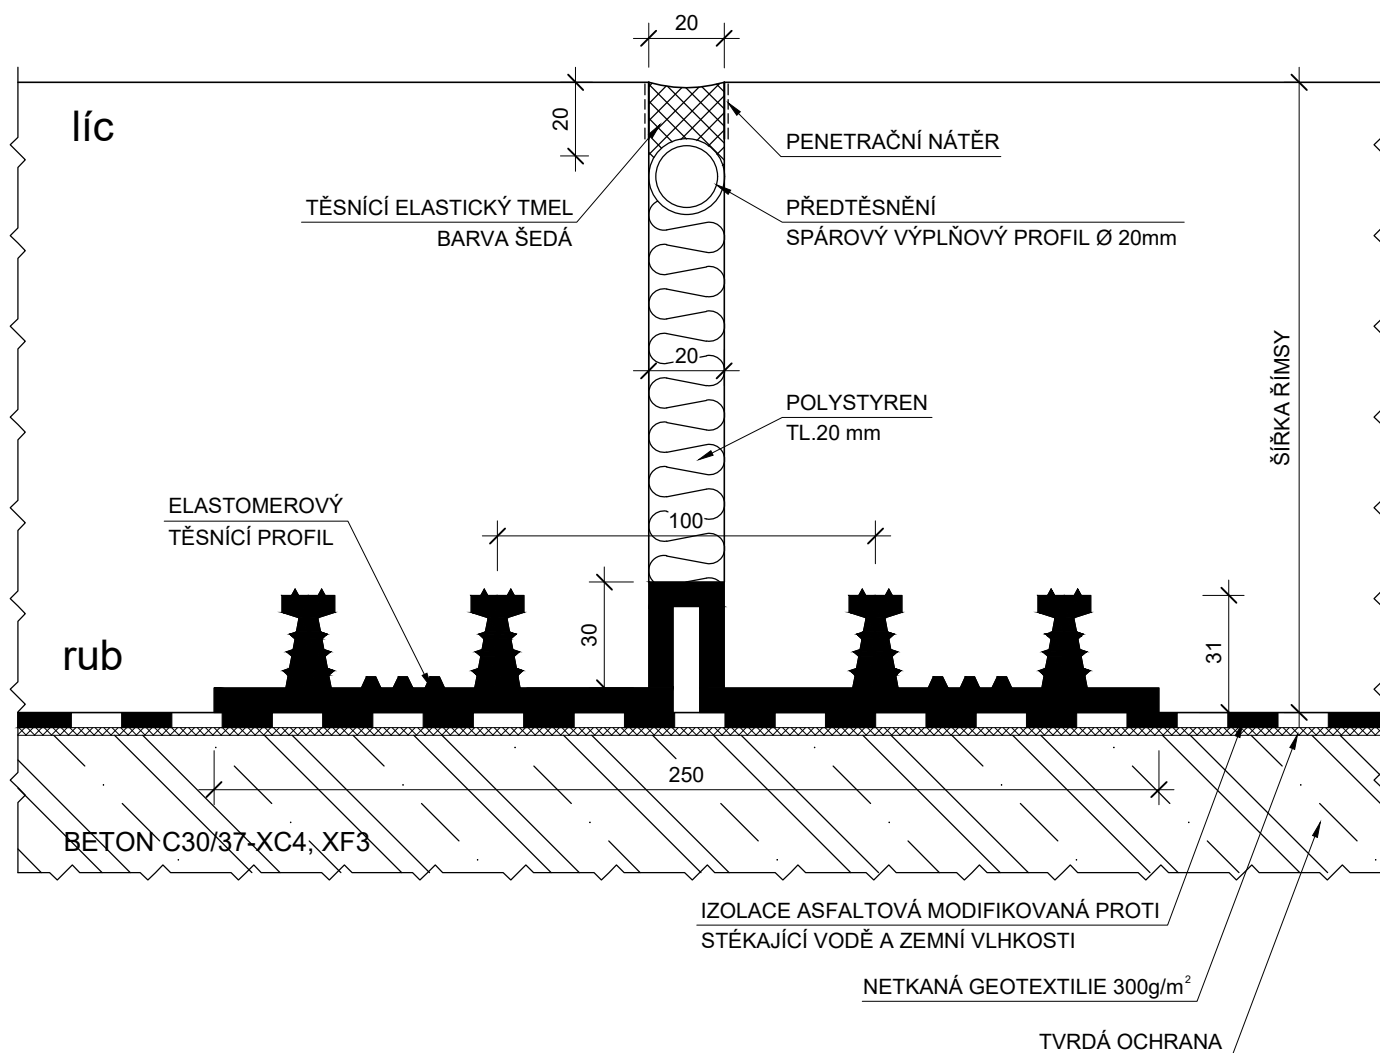

ŘEZ 2-2 (TL. 20 mm)

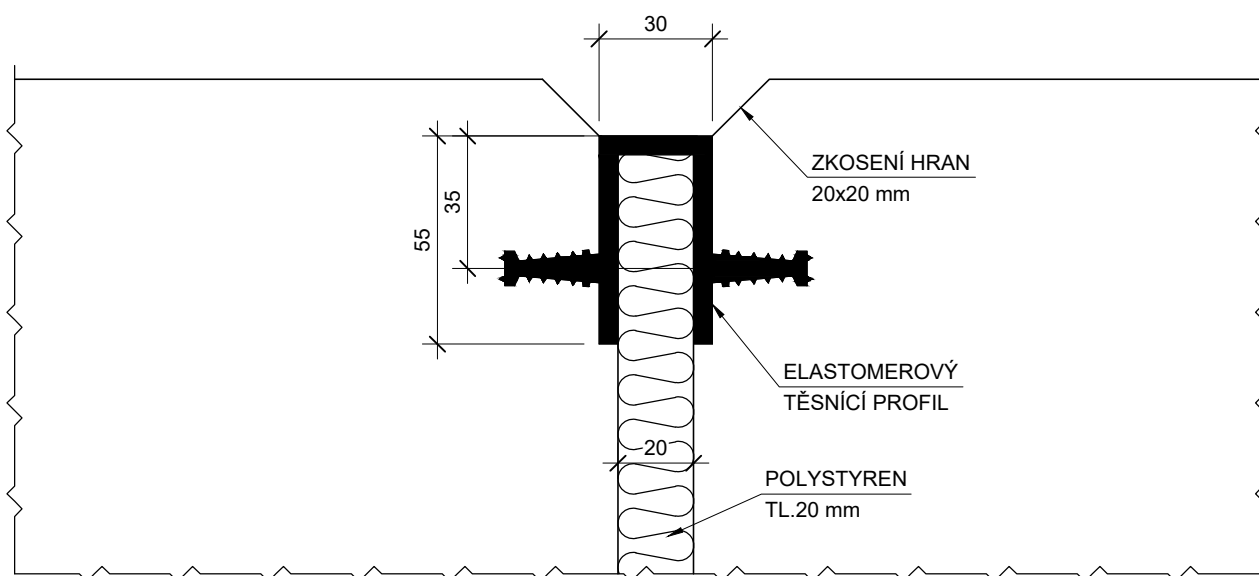

č. detailu:

10.03

detail:


DILATAČNÍ SPÁRY ŘÍMS - ŘEZY

měřítko:

1:2

DETAIL DILATAČNÍ SPÁRY M1:5

- úprava spáry v lící bude provedena pouze na pohledových částech

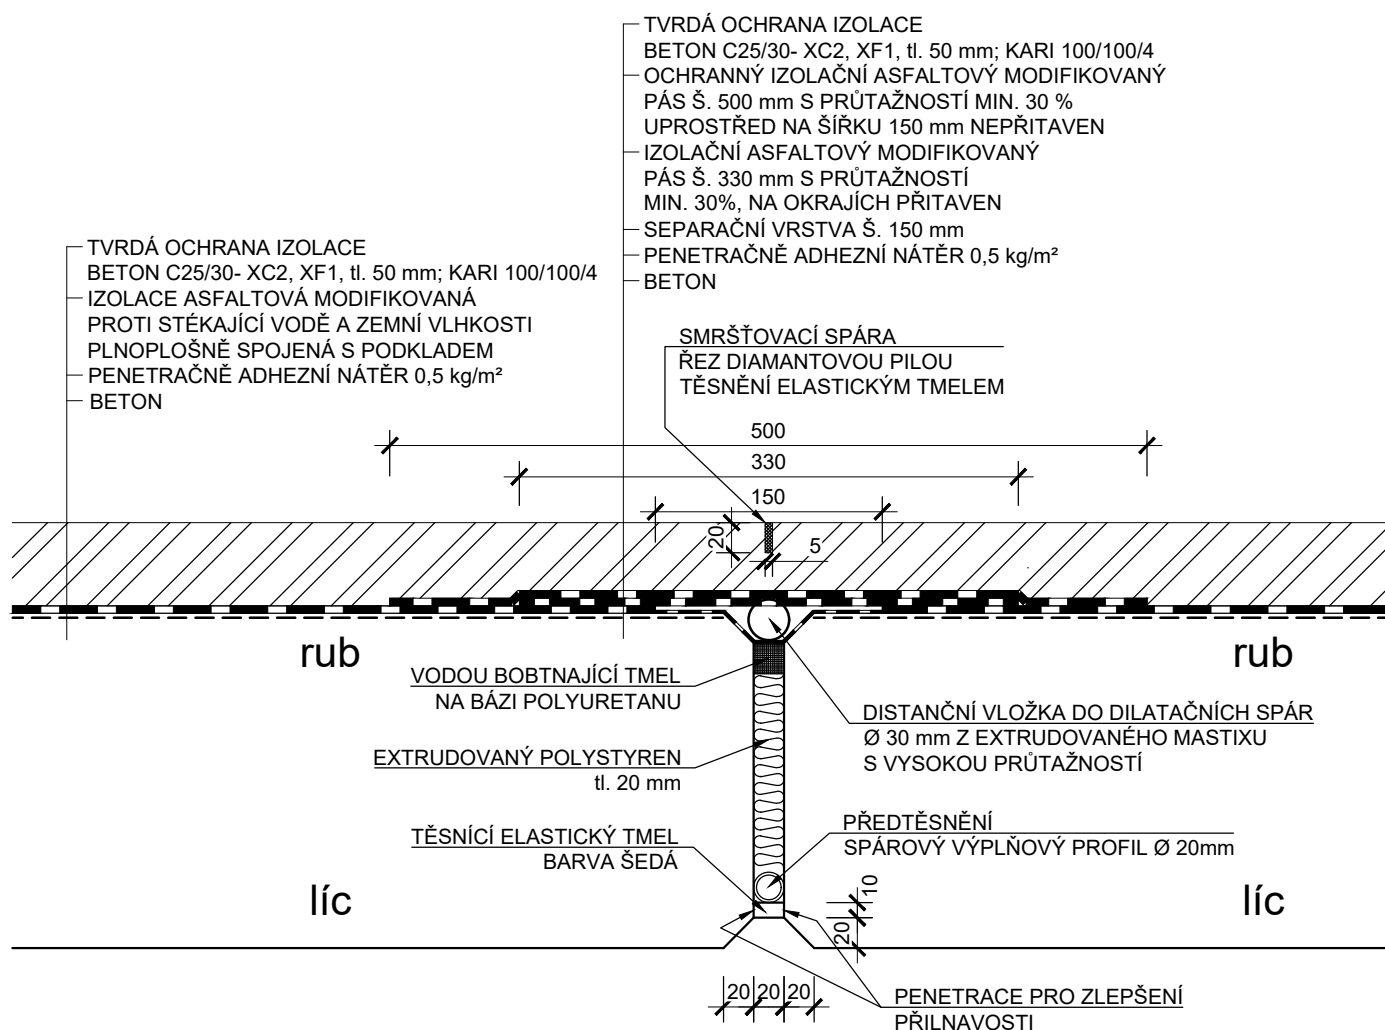

č. detailu:

10.04


detail:

DILATAČNÍ SPÁRY NAsAZENÉ DESKY

měřítko:

1:5

OSAZENÝ ODVODŇOVAČ M 1:10

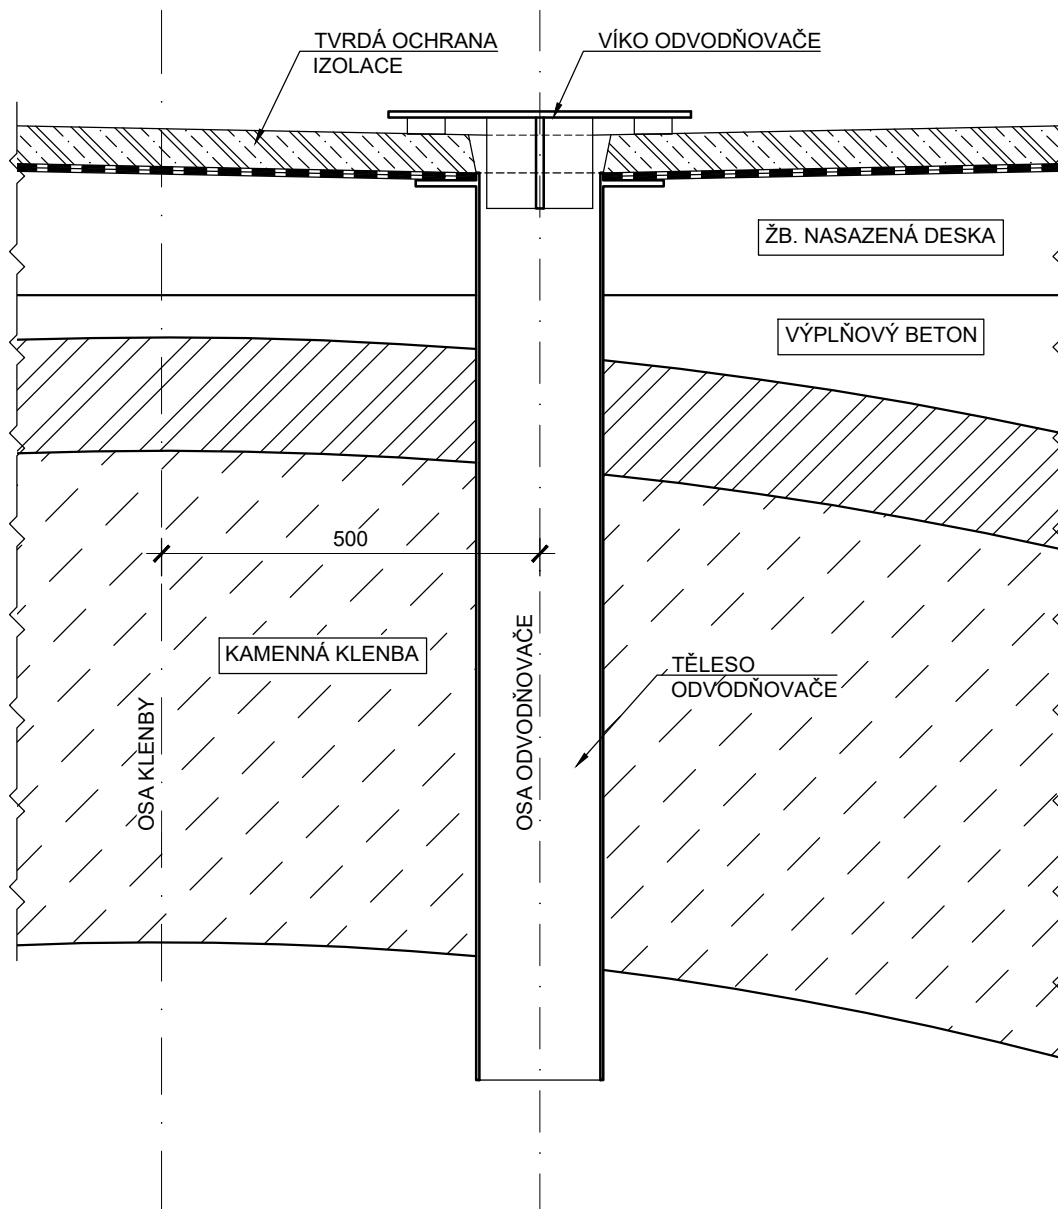

č. detailu:

10.05


detail:

OSAZENÍ ODVODŇOVAČE

měřítko:

1:10

TĚLESO ODVODŇOVAČE M1:5

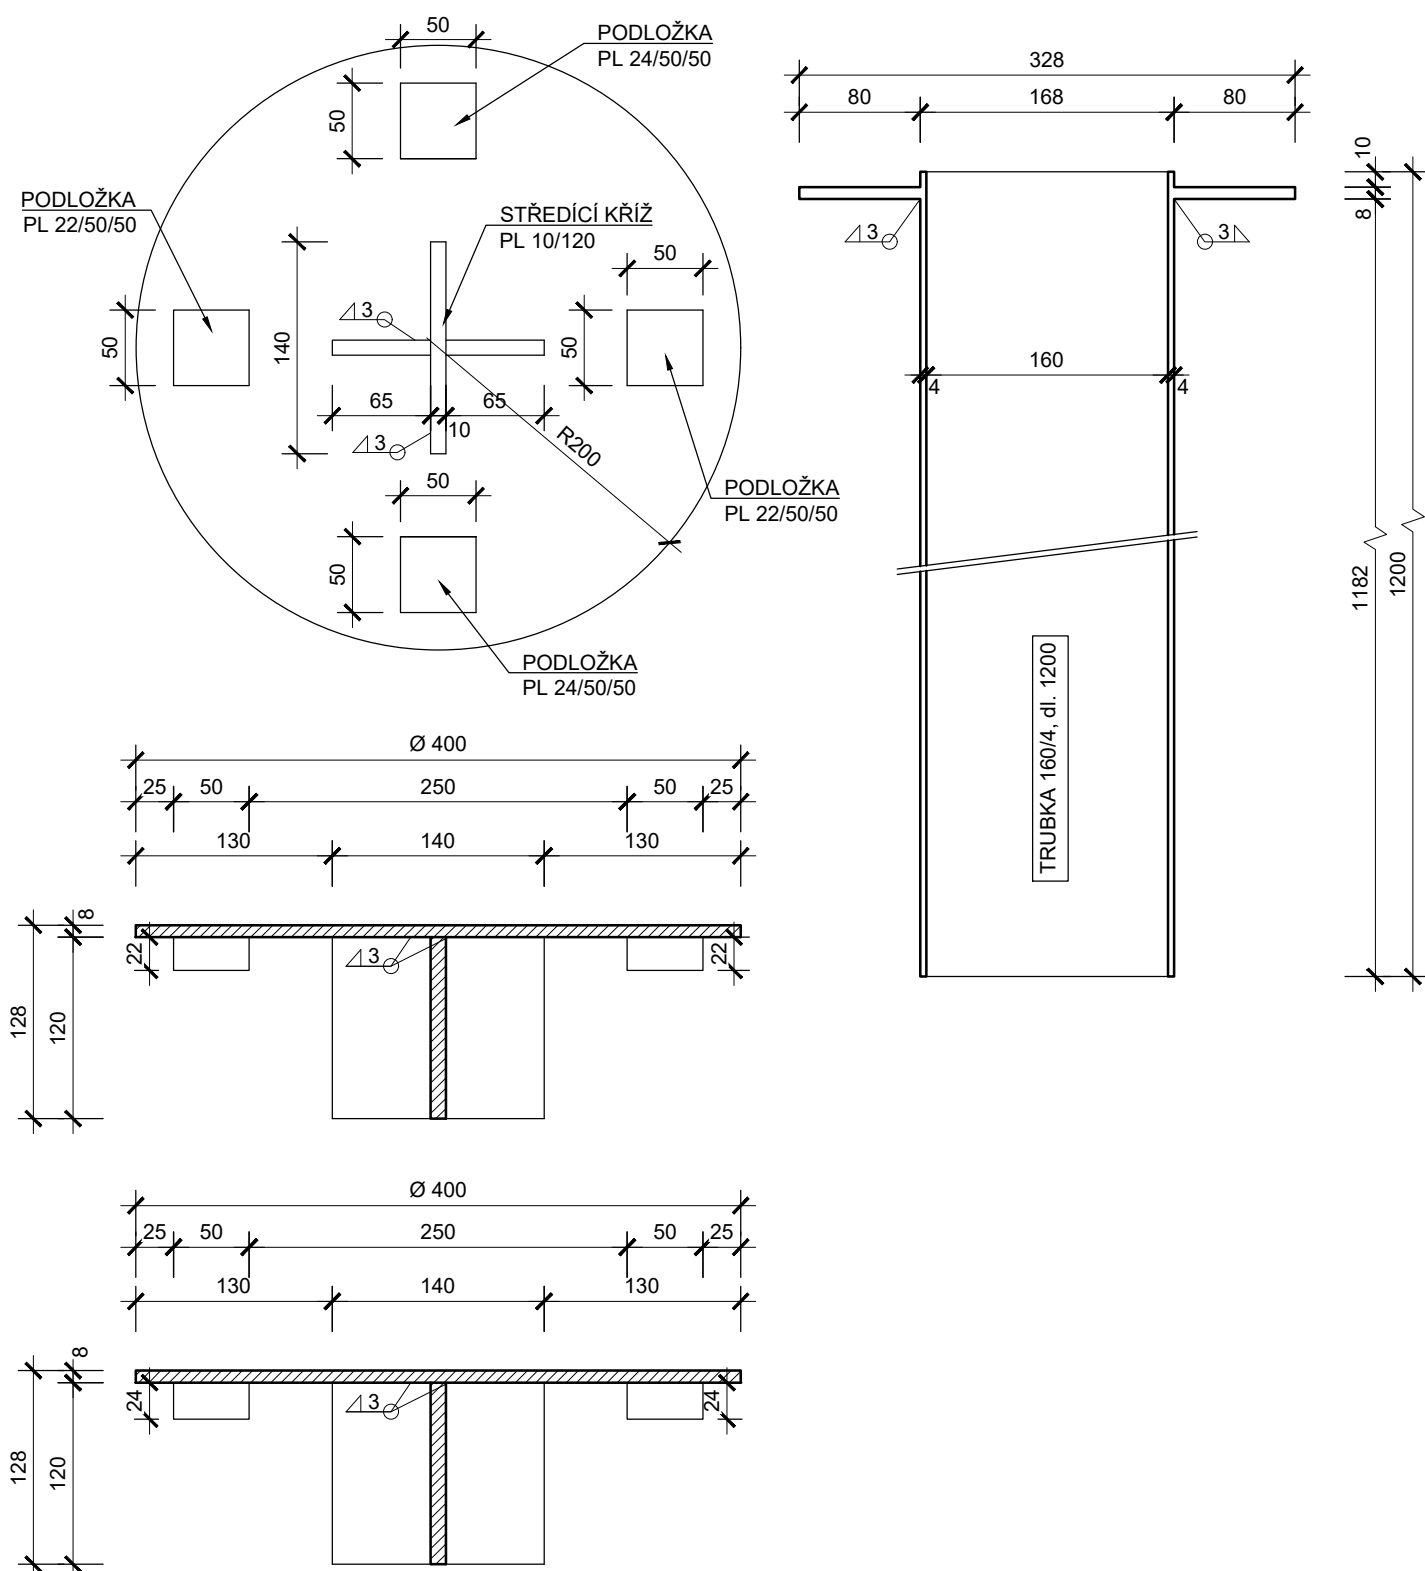

- VŠECHNY ČÁSTI BUDOU PROVEDENY Z NEREZOVÉ OCELI A2
- ODVODŇOVAČE MUSÍ BÝT OSAZENY PŘI BETONÁŽI

č. detailu: 10.06	detail: ODVODŇOVAČ	měřítko: 1:5
-----------------------------	------------------------------	------------------------