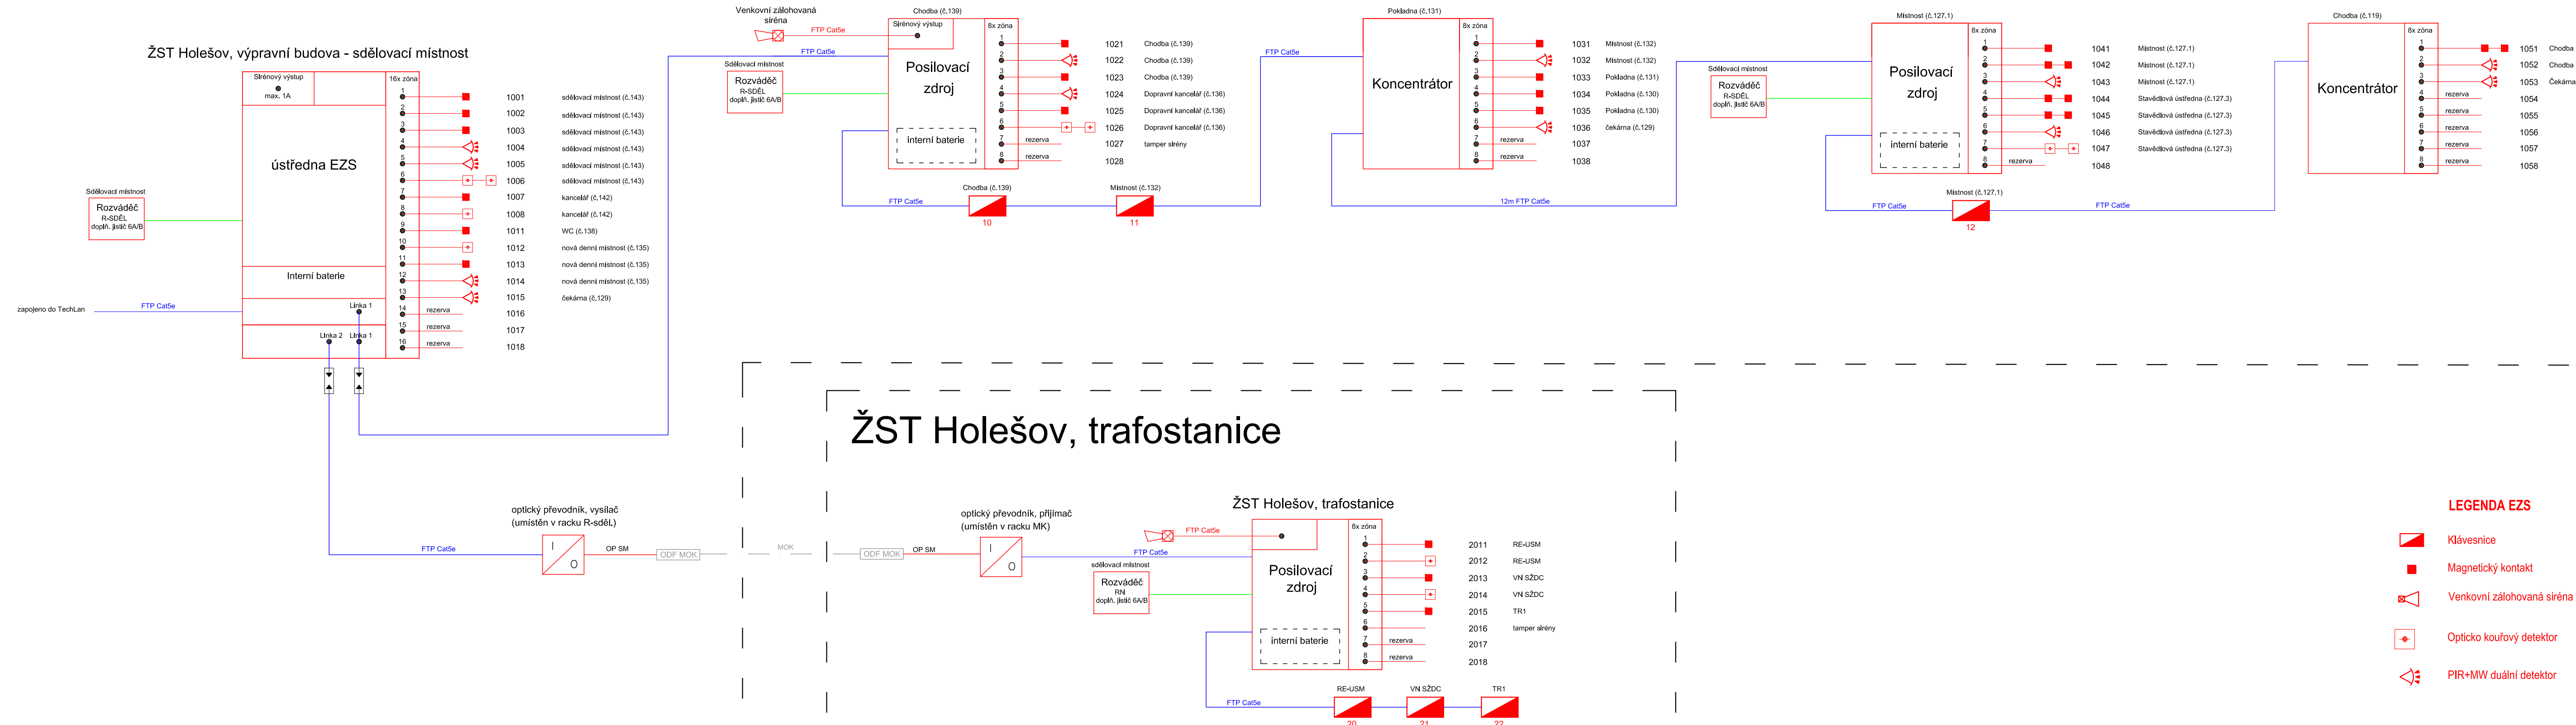




 
 


ŽST Holešov hl. n., VB



			ČÍSLO SOUPRAVY:
		AKTUALIZACE 10/2020	
REVIZE Č.	DATUM	ZMĚNA	

	EXPROJEKT s.r.o. Heršpická 758/13 619 00 Brno	tel.: +420 533 312 000 E-mail: info@exprojekt.cz ID: dh84e85
---	--	---

	IXPROJEKTA s.r.o. Heršpická 813/5 639 00 Brno - Štýřice
---	--

OBJEDNATEL:	 Správa železnic, státní organizace Stavební správa východ, Nerudova 1, 779 00 Olomouc		
HLAVNÍ INŽENÝR PROJEKTU Ing. Igor Kekely  Ing. Ivana Havlíková, Ph.D. 	ODPOVĚDNÝ PROJ. PS, SO Ing. Petr Jakoubek 	VYPRACOVAL Ing. Petr Jakoubek 	KONTROLOVAL Ing. Jiří Šípr 
KRAJ: Zlínský	POVĚŘENÝ MŮ: Holešov/ k.ú. Holešov, Všetuly	STUPEN: DSP	
Rekonstrukce žst. Holešov PS 01-14-08 Žst. Holešov, EZS a LDP		ZAK. ČÍSLO 001-2019	
		MĚŘÍTKO -	POČET FORMÁTŮ 5 x A4
		DATUM: 10/2020	
ŽST Holešov, blokové schéma EZS		ČÁST DOKUM. D.2.4.2 PŘÍLOHA 2.01	