


ŽST Holešov

415m po vjezd S Výkop 35x80 fólie M

114-EY-12p do vjezdu S
432-EY-7p do UFM u vjezdu S
854-ZE-12p do TJA km 23,210
852-ZE-24p do RD PZS km 22,147

15XN0,8 EZE k RD PZS od žkm 23,319 po žkm 22,147
15XN0,8 EZE, HOPE trubka + 2xOK žkm 23,319 po VB (žkm 24,160)+HOPE trubka ČOT

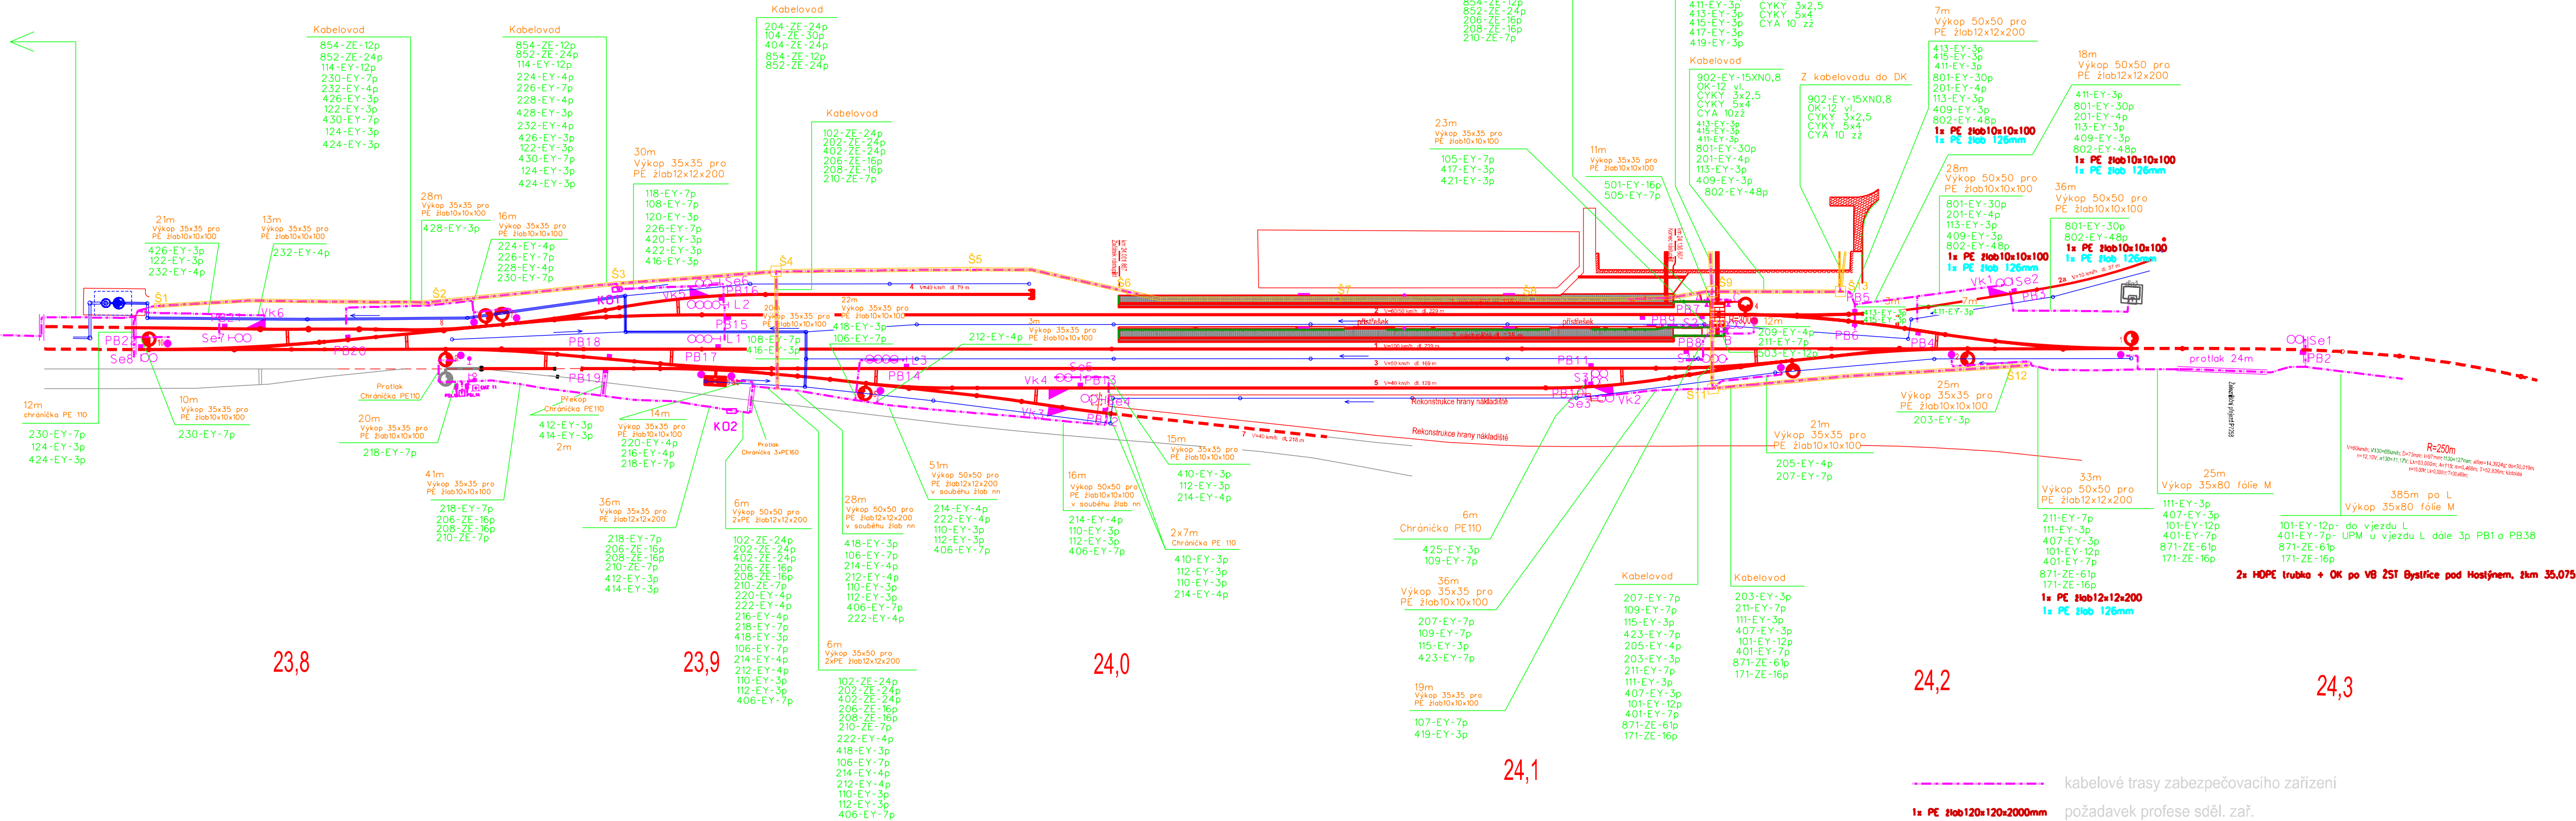

			ČÍSLO SOUPRAVY:
REVIZE Č.	DATUM	AKTUALIZACE 10/2020	
		ZMĚNA	

		EXPROJEKT s.r.o. Heršpická 758/13 619 00 Brno	tel.: +420 533 312 000 E-mail: info@exprojekt.cz ID: dh84e85
--	--	---	--

		SB projekt s.r.o. Kasárenská 4063/4, 695 01 Hodonín	
--	--	--	--

OBJEDNATEL: Stavební správa východ, Nerudova 1, 779 00 Olomouc			
HLAVNÍ INŽENÝR PROJEKTU Ing. Igor Kekely Ing. Ivana Havliková, Ph.D.	ODPOVĚDNÝ PROJ. PS, SO Ing. Petr Szabo	VYPRACOVAL Stanislav Brhel	KONTROLOVAL Ing. Petr Szabo
KRAJ: Zlínský	POVĚŘENÝ MŮ: Holešov k.ú. Holešov, Všetuly	STUPEŇ: DSP	
Rekonstrukce žst. Holešov		ZAK. ČÍSLO 001-2019	
		MĚŘITKO -	POČET FORMÁTŮ 4xA4
PS 01-28-201,1 Žst. Holešov, definitivní staniční zabezpečovací zařízení		DATUM: 10/2020	
Situace kabelové trasy - lomové body		ČÁST DOKUM. D.1.1	PŘÍLOHA 1100