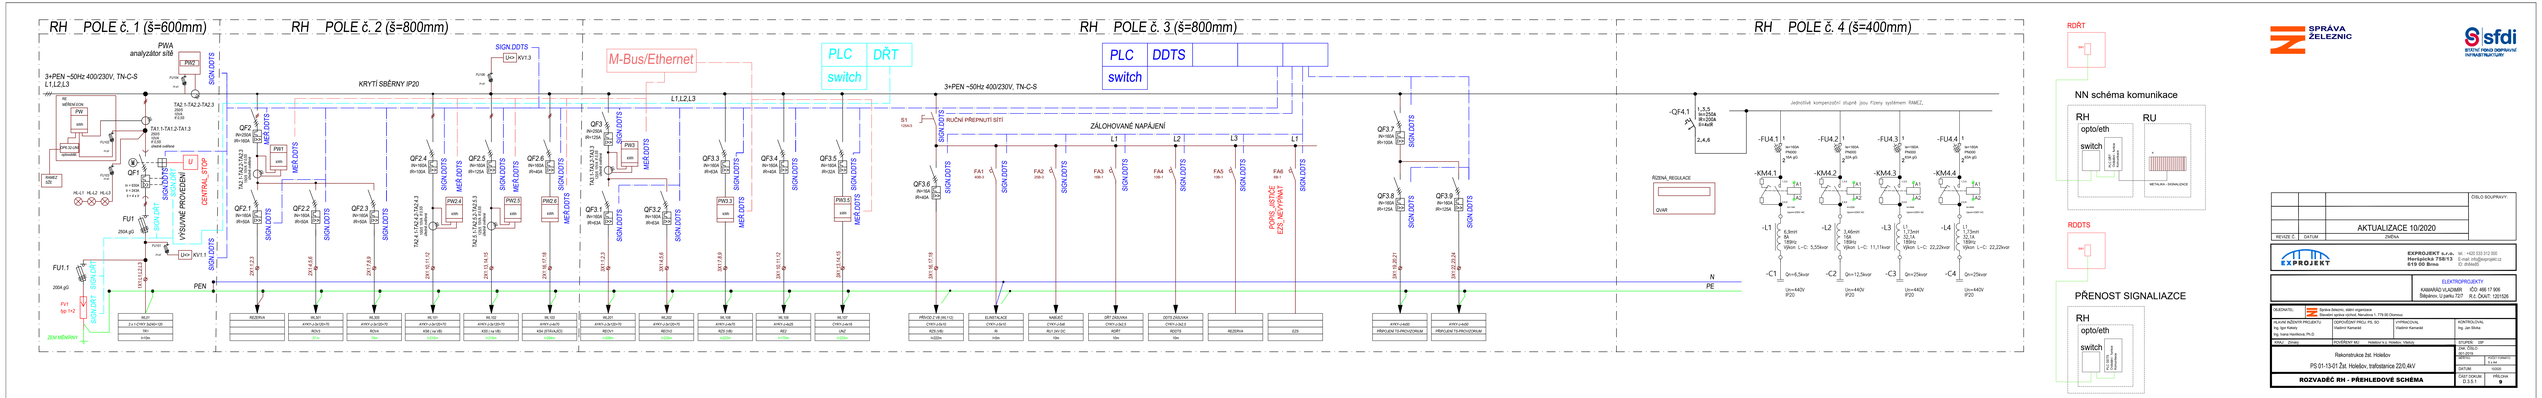

RDŘT

NN schéma komunikace

RDDTS

PŘENOST SIGNALIZACE

SPRÁVA ŽELEZNIC

sfdi

REVIZE Č.	DATUM	ZMĚNA	ČÍSLO SOUPISKY:
		AKTUALIZACE 10/2020	

EXPROJEKT

EXPROJEKT a.s. tel: +420 533 512 000
619 00 Brno IČ: 25164461

ELEKTROPROJEKTY

Štěpánova, U parku 727 R.Č. ČKAIT: 1201526

HLAVNÍ INŽENÝR PROJEKTU:	ZPRACOVAL: PROJ. PS, SO:
Ing. Igor Rakesy	Vladimír Kamarád
Ing. Ivana Havlíková, Ph.D.	
	KONTROLOVAL: Vladimír Kamarád
	ZODPOVĚDNÝ PROJ.: Ing. Jan Sliska
	STUPEŇ: DSP
	ČÍSLO ZAKÁZKY: 4612-2019
	ČÍSLO PROJEKTU: 5114
	KATUR: 19000
	ČÍSLO VÝKRESU: 0.3.5.1
	PŘÍLOHA: 9

Rekonstrukce žst. Holešov

PS 01-13-01 Žst. Holešov, trafostanice 22/0,4kV

ROZVADĚČ RH - PŘEHLEDOVÉ SCHÉMA