



Rekonstrukce žst. Holešov
SO 01-16-01 Železniční spodek


Podélný profil kanalizačního sběrače

M 1:500/50

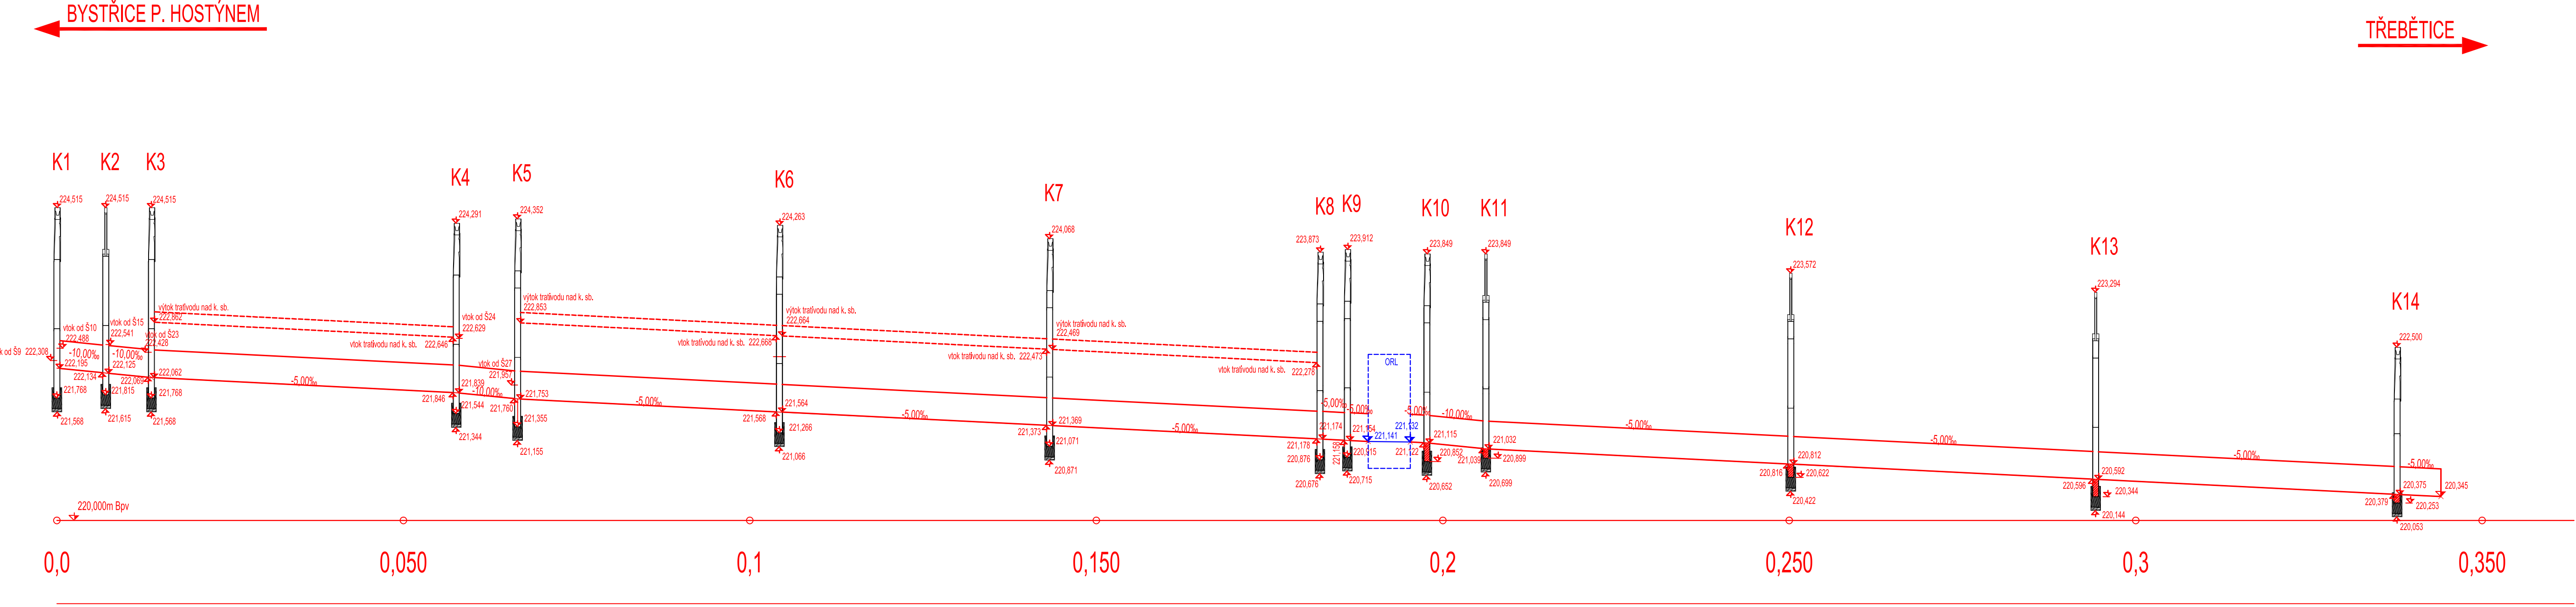

			ČÍSLO SOUPRAVY:
REVIZE Č.	DATUM	AKTUALIZACE 10/2020	
		ZMĚNA	

		EXPROJEKT s.r.o. Heršpická 758/13 619 00 Brno	tel. : +420 533 312 000 E-mail: info@exprojekt.cz ID: dh84e85
---	--	--	---

OBJEDNATEL:	 Správa železnic, státní organizace Slavební správa východ, Nerudova 1, 779 00 Olomouc		
HLAVNÍ INŽENÝR PROJEKTU Ing. Igor Kekely Ing. Ivana Havlíková, Ph.D.	ODPOVĚDNÝ PROJ. PS, SO Ing. Jaroslav Šmíd	VYPRACOVAL Ing. Jaroslav Šmíd	KONTROLOVAL Ing. Kateřina Peřínová
KRAJ: Zlínský	POVĚŘENÝ MŮ:	Holešov / k.ú. Holešov, Všetuly	
Rekonstrukce žst. Holešov SO 01-16-01 Železniční spodek Podélný profil kanalizačního sběrače			STUPEŇ: DSP
			ZAK. ČÍSLO 001-2019
			MĚŘÍTKO 1:500/50
			POČET FORMÁTŮ 5 x A4
			DATUM: 10/2020
			ČÁST DOKUM. E.1.1.1
			PŘÍLOHA 4