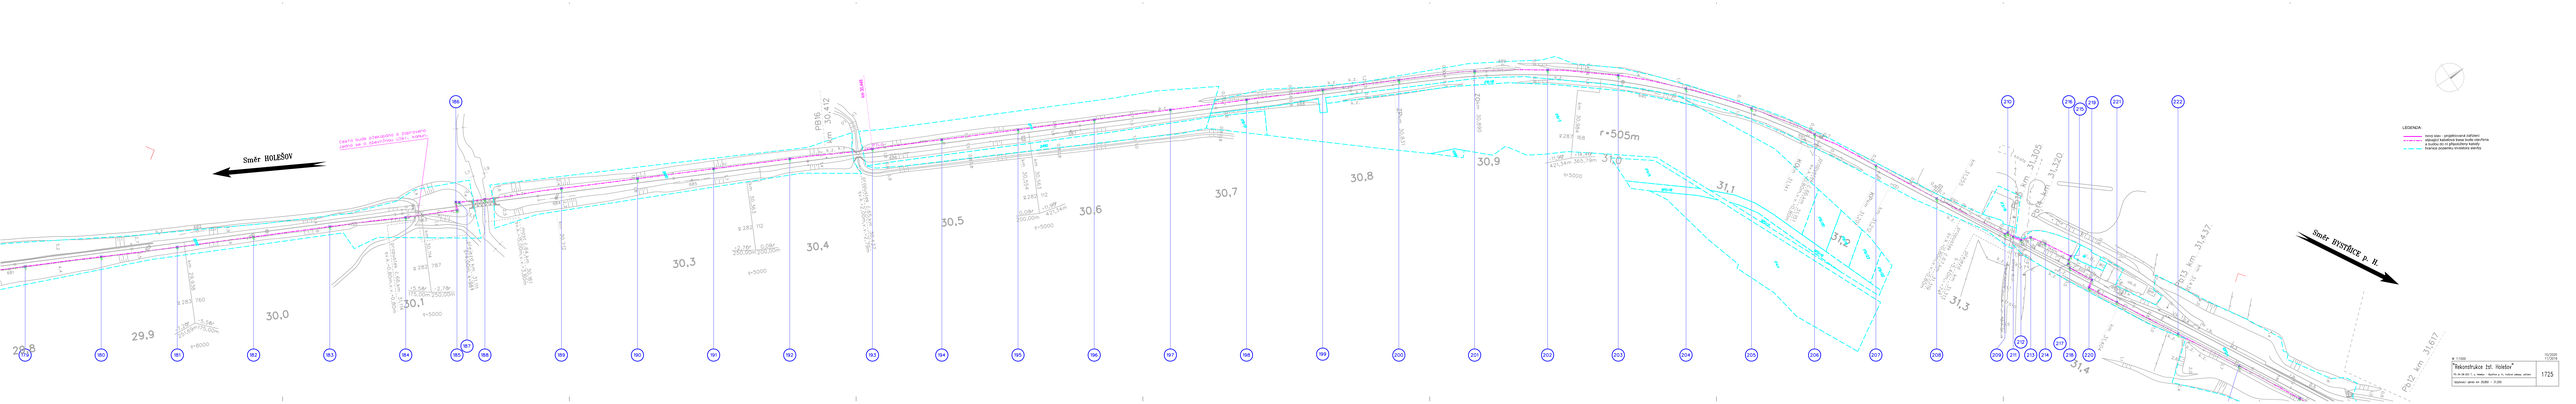
Směr HOLEŠOV
Směr BYSTŘICE p. H.
r=505m
30,472 km
PB86
LEGENDA:
nová stav. - projektovaná zařízení
stávající kabelová trasa kolize zrušena a trubka do tr.
trasová poloměry trvalého stavby
"Rekonstrukce tst Holešov"
1725