


Přejezd
P7260 - PZS 3ZBI
Km 25,269

← směr HOLEŠOV
žel. stanice

→ směr BYSTRICE p. H.
žel. stanice

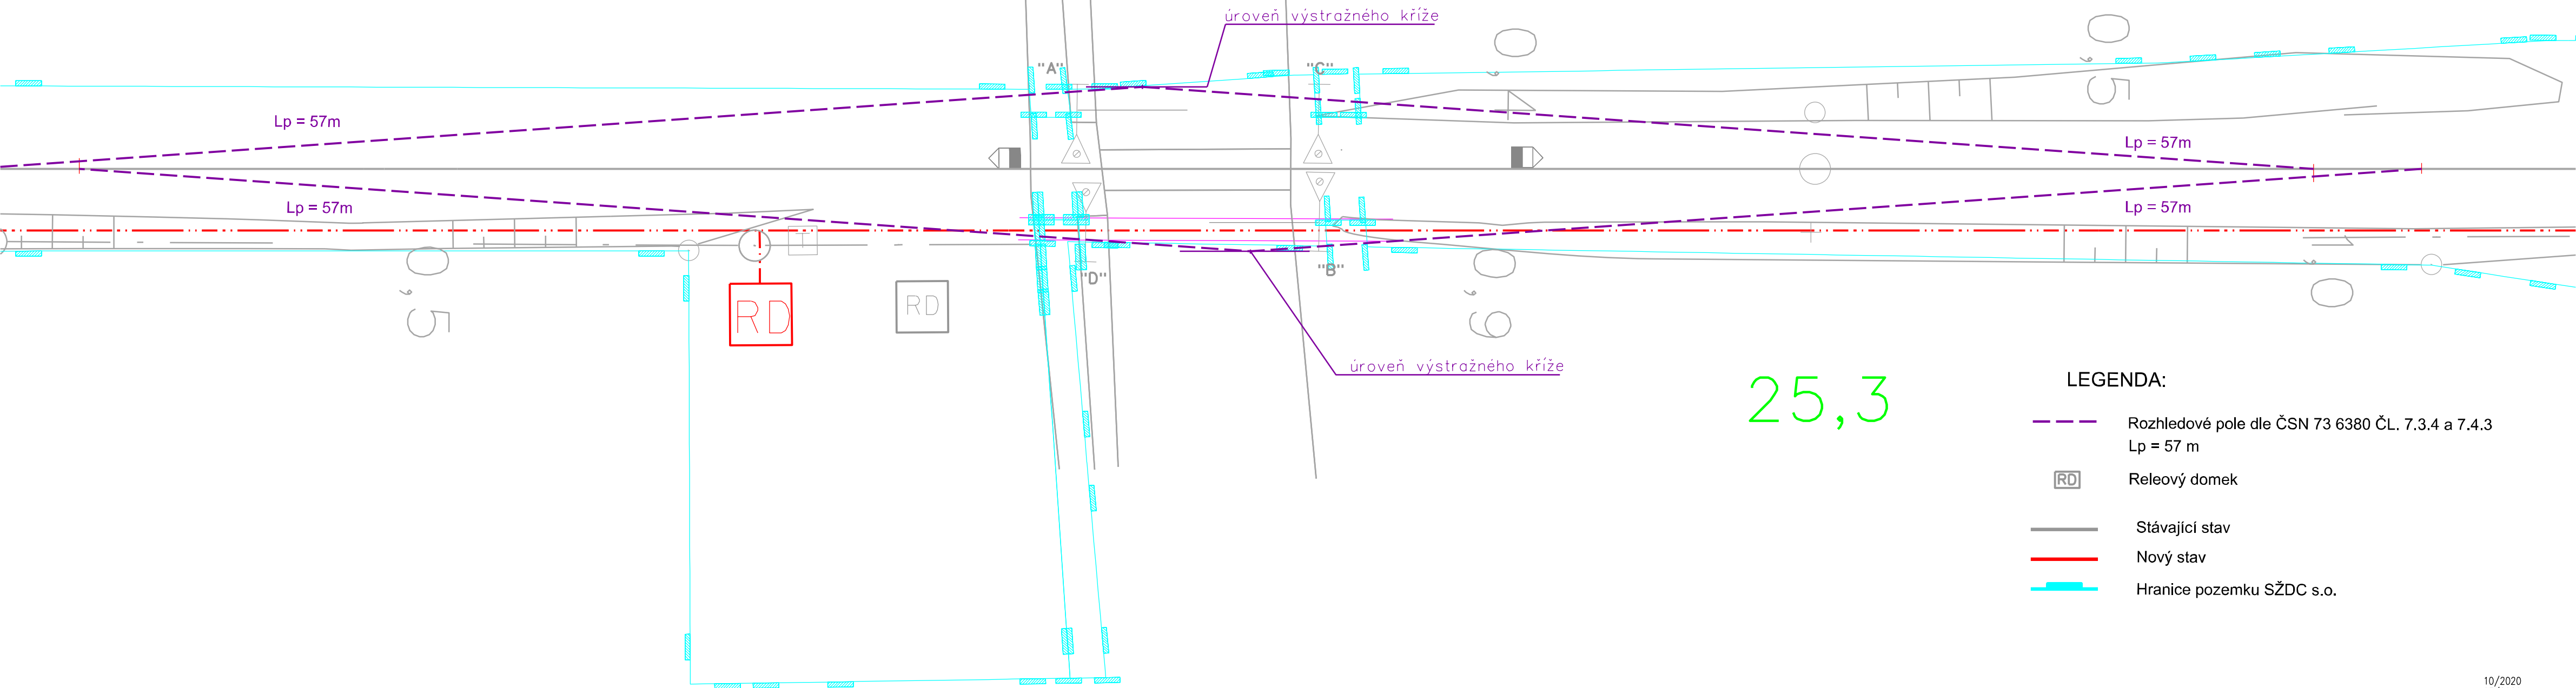

25,3

LEGENDA:

- Rozhledové pole dle ČSN 73 6380 ČL. 7.3.4 a 7.4.3
Lp = 57 m
- RD Releový domek
- Stávající stav
- Nový stav
- Hranice pozemku SŽDC s.o.