


LEGENDA:

Č.	NÁZEV MÍSTNOSTI	SESTAVA Č.	PODLAHA		ÚPRAVY POVRCHU
			DRUH		
101	KUCHYŇ	14, 16	A, I	PVC, KER. DL.	KS 10, BO 135
102	ŠATNA	1, 50	A	PVC	KS 10
103	LÁZEŇ	2, 30	F	KER. DL.	KS 10, BO 150
104	WC	1, 08	F	KER. DL.	KS 10
105	PŘEDSÍŇ	3, 43	A	PVC	KS 10
106	POKOJ	20, 25	F	VLÝSKY	
107	POKOJ	18, 50	E	VLÝSKY	
108	KUCHYŇ	8, 10	A, I	PVC, KER. DL.	KS 10, BO 135
109	PŘEDSÍŇ	8, 19	A	PVC	KS 10
110	POKOJ	12, 2	E	VLÝSKY	
111	ŠATNA	2, 3	A	PVC	KS 10
112	POKOJ	17, 50	A	VLÝSKY	
113	POKOJ		L	VLÝSKY	
114	SKLAD CO	15, 1	A	PVC	KS 10
115	PŘEDSÍŇ	4, 28	F	KER. DL.	ON 180, ZA UM. 180, KS 10
116	WC ŽENY	1, 21	F	KER. DL.	ON 180, KS 10
117	ÚKLID	1, 21	F	KER. DL.	ON 180, KS 10
118	PŘEDSÍŇ	1, 9	F	KER. DL.	ON 180, ZA UM. BO 180, KS 10
119	PISOIR - WC MUŽI	4, 60	F	KER. DL.	ON 180, ZA PISOIR BO 180, KS 10
120	PŘEDSÍŇ	2, 0	H	KYSELINOVZDOR. DL.	CHLOROKAUČUK. NÁT. 300 + PÁL. OMÍTKA
121	ÚSTŘEDNA	25, 3	A	PVC	KS 10
122	BATERIE	6, 63	H	KYSELINOVZDOR. DL.	CHLOROKAUČUK. NÁT. 300 + PÁL. OMÍTKA
123	DÍLNA JEMNOMECH.	19, 30	C	GUMA	KS 10, UMYV. BO 150
124	SKLAD	8, 50	I	TERAC. DL.	KS 10
125	ŠKOLNÍ MÍSTNOST	40, 3	C	GUMA	KS 10, UMYV. BO 150
126	KANCELÁŘ SZD	18, 32	A	PVC	KS 10, UMYV. BO 150
127	SUŠARNA	8, 14	A	PVC	KS 10, -- -- ON 180
128	SKLAD DKP	15, 75	A	PVC	KS 10, -- --
129	CHODBA	3, 0 7, 88	R, C	GUMA	KS 10, -- --
130	CHODBA	17, 1 26, 97	R, C	GUMA	KS 10, -- --

— stávající stav zařízení v RM
— nová skříň SZZ

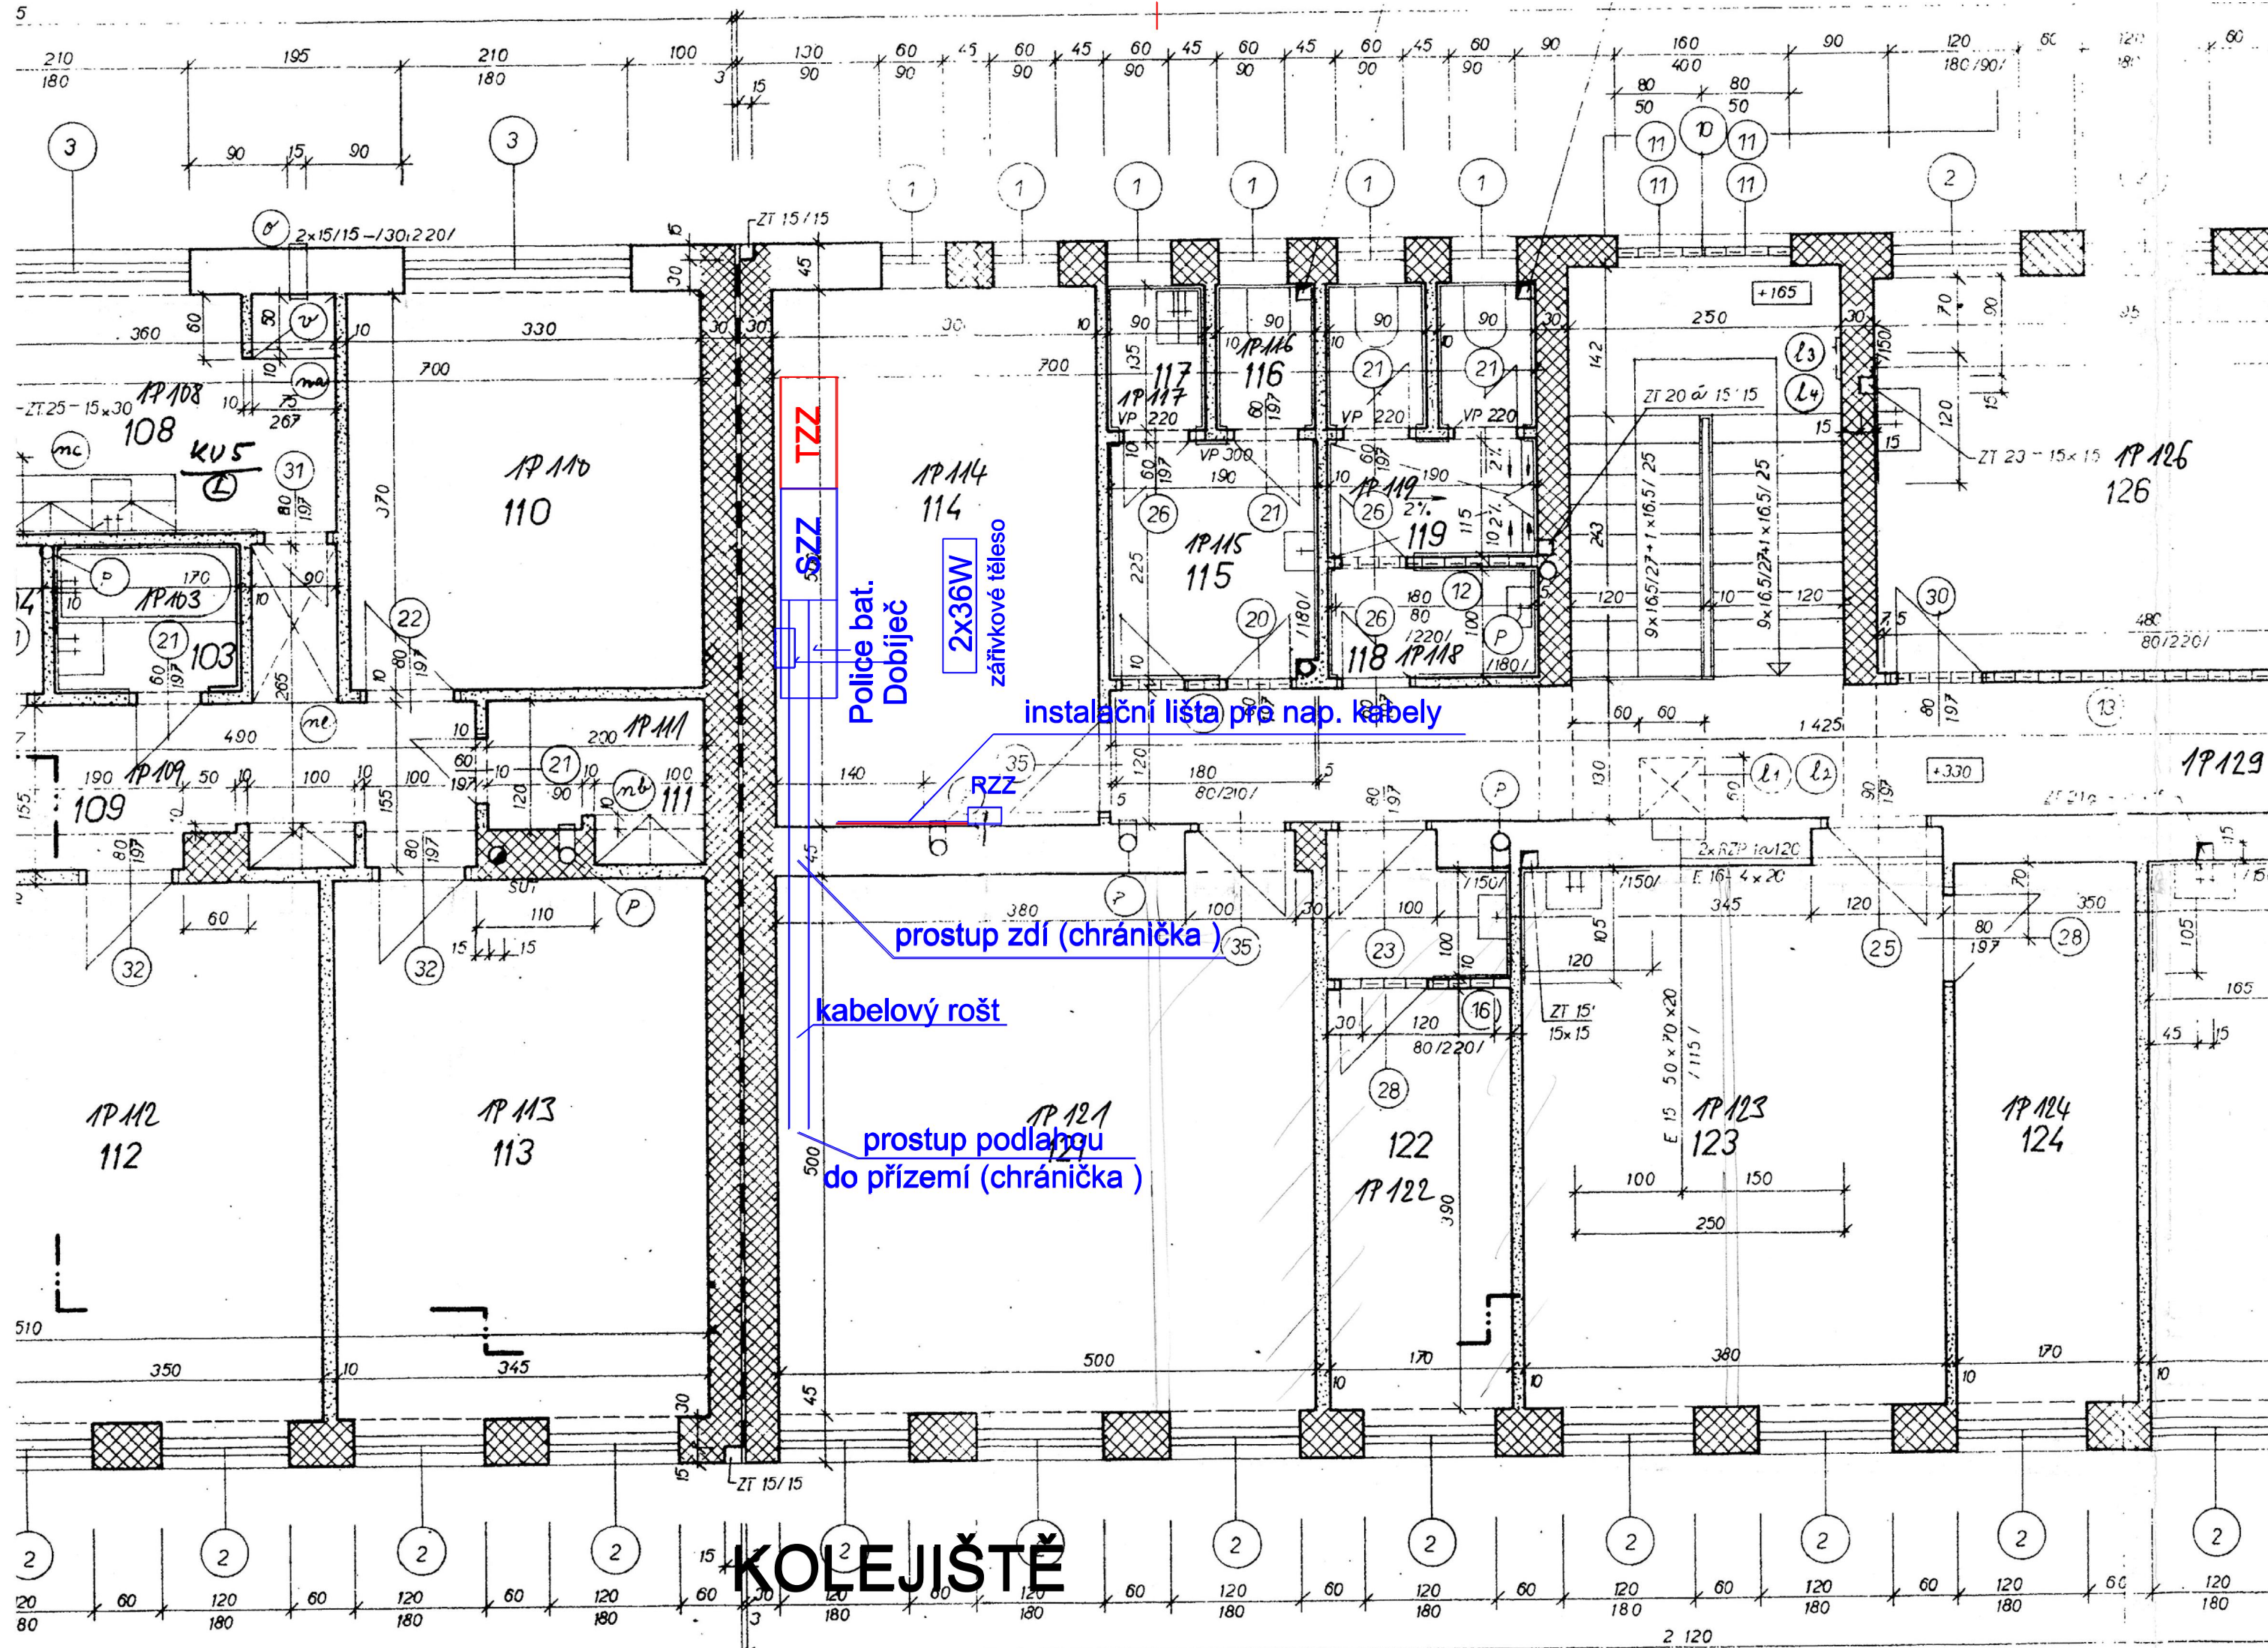

		ČÍSLO SOUPRAVY:	
		AKTUALIZACE 10/2020	
REVIZE Č.	DATUM	ZMĚNA	

		EXPROJEKT s.r.o. Heršpická 758/13 619 00 Brno	tel.: +420 533 312 000 E-mail: info@exprojekt.cz ID: dh84e85
--	--	--	--

		SB projekt s.r.o. Kasárenská 4063/4, 695 01 Hodonín
--	--	--

OBJEDNATEL:		Správa železnic, státní organizace Slaveňská správa východ, Nerudova 1, 779 00 Olomouc	
HLAVNÍ INŽENÝR PROJEKTU	ODPOVĚDNÝ PROJ. PS. SO	VYPRACOVAL	KONTROLOVAL
Ing. Igor Kekely	Ing. Petr Szabo	Stanislav Brhel	Ing. Petr Szabo
Ing. Ivana Havlíková, Ph.D.			
KRAJ:	POVĚŘENÝ MŮ:	Holešov/ k.ú. Holešov, Všetuly	
Zlínský			
		STUPEŇ:	DSP
		ZAK. ČÍSLO	001-2019
		MĚŘÍTKO	POČET FORMÁTŮ
			4 x A4
		DATUM:	10/2020
		ČÁST DOKUM.	PŘÍLOHA
		D.1.2	0502

Rekonstrukce žst. Holešov

PS 04-28-203 T. ú. Holešov - Bystřice pod Hostýnem, traťové zabezpečovací zařízení

Dispoziční náčrtek umístění zařízení v releové místnosti ŽST Bystřice p. H.