










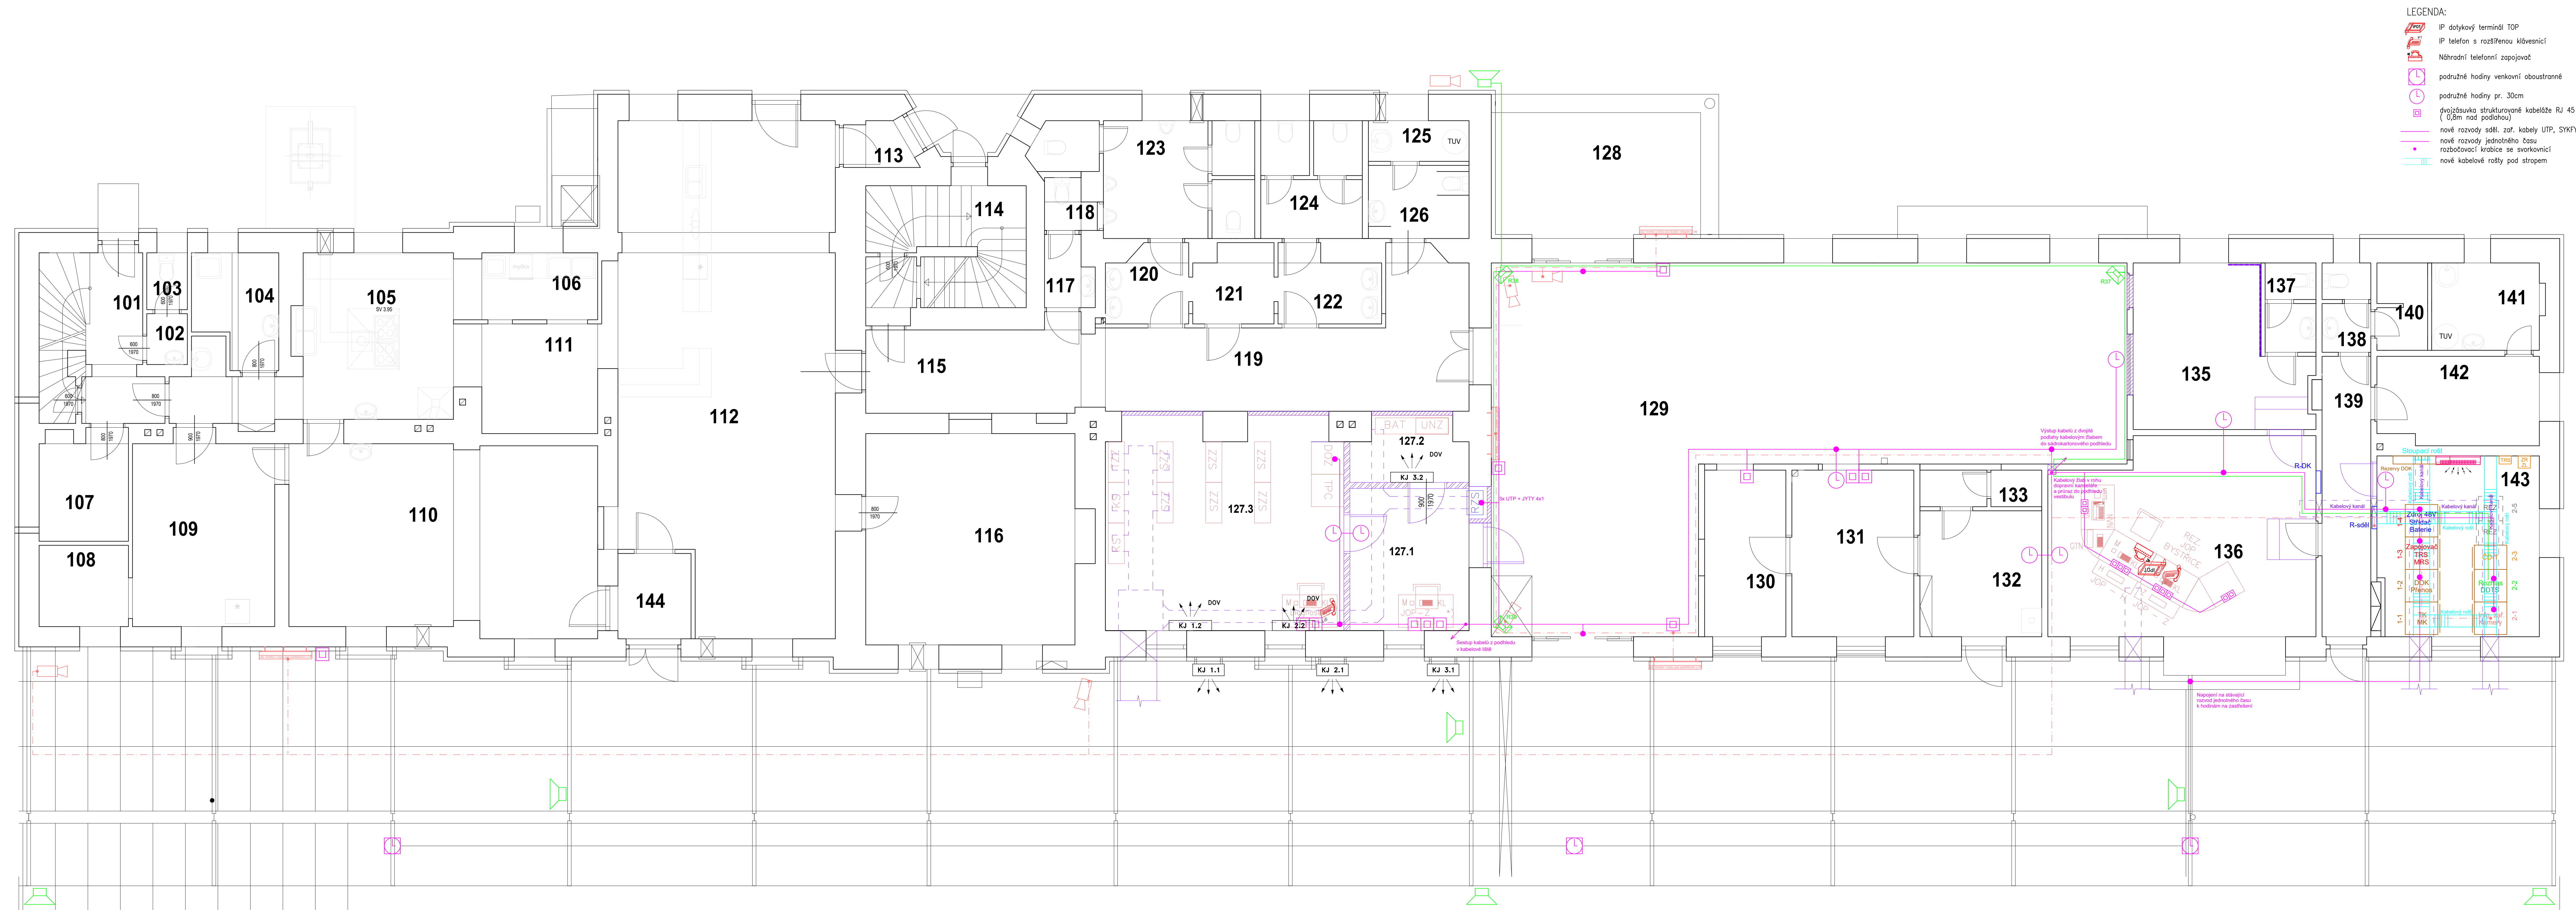


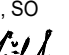




ŽST Holešov VB 1:50



- LEGENDA:**
-  IP dotkový terminál TOP
  -  IP telefon s rozšířenou klávesnicí
  -  Náhradní telefonní zapojování
  -  podružné hodiny venkovní aboustranné
  -  podružné hodiny pr. 30cm
  -  dvojzávazka strukturovaného kabeláže RJ 45 (0,8m nad podlahou)
  -  nové rozvody sděli. zař. kabely UTP, SYKFA
  -  nové rozvody jednotelného času
  -  rozbočovač krabice se svorkovnicí
  -  nové kabelové rošty nad stropem



				ČÍSLO DOKUPRAJEN	
REVIZE C:		DATUM		AKTUALIZACE 10/2020	
		ZMENA			
		<b>EXPROJEKT s.r.o.</b> Herspická 758/13 619 00 Brno		tel. : +20 533 312 000 E-mail: info@exprojekt.cz id: 48465	
				<b>IXPROJEKTA s.r.o.</b> Herspická 8136 639 00 Brno - Štýřice	
OŠEDINATEL:  Srdova Zdeněk, státní organizace Státní správa východ. Německo, 1.798 00 Olofmo:					
HLAVNÍ NÁSTAVBY PROJEKTU Ing. Jpr. Kadeřák, Jpr. Kadeřák Ing. Jpr. Hrdáček, Ph.D.		ODPovědný PROJ. PS, SO Ing. Jaroslav Přibyl 		VYPRACOVAL Ing. Jaroslav Přibyl 	
KRAJ: Zlínský		POVĚŘENÝ MĚ: Holešovsko, k.o. Holešov, Vlastislav		KONTROLOVAL Ing. Jpr. Jpr. 	
Rekonstrukce Zšt. Holešov PS 01-14-05 Zšt. Holešov, sdělovací zařízení <b>ZŠT Holešov VB - umístění zařízení</b>		ZAK. ČÍSLO 001-2019 150 120		POSET FORMÁT 1x4 A4	
		DATUM: 10/2020		PRŮLOHA	
		ČAST DOKUM D.2.9.2		2.02	