


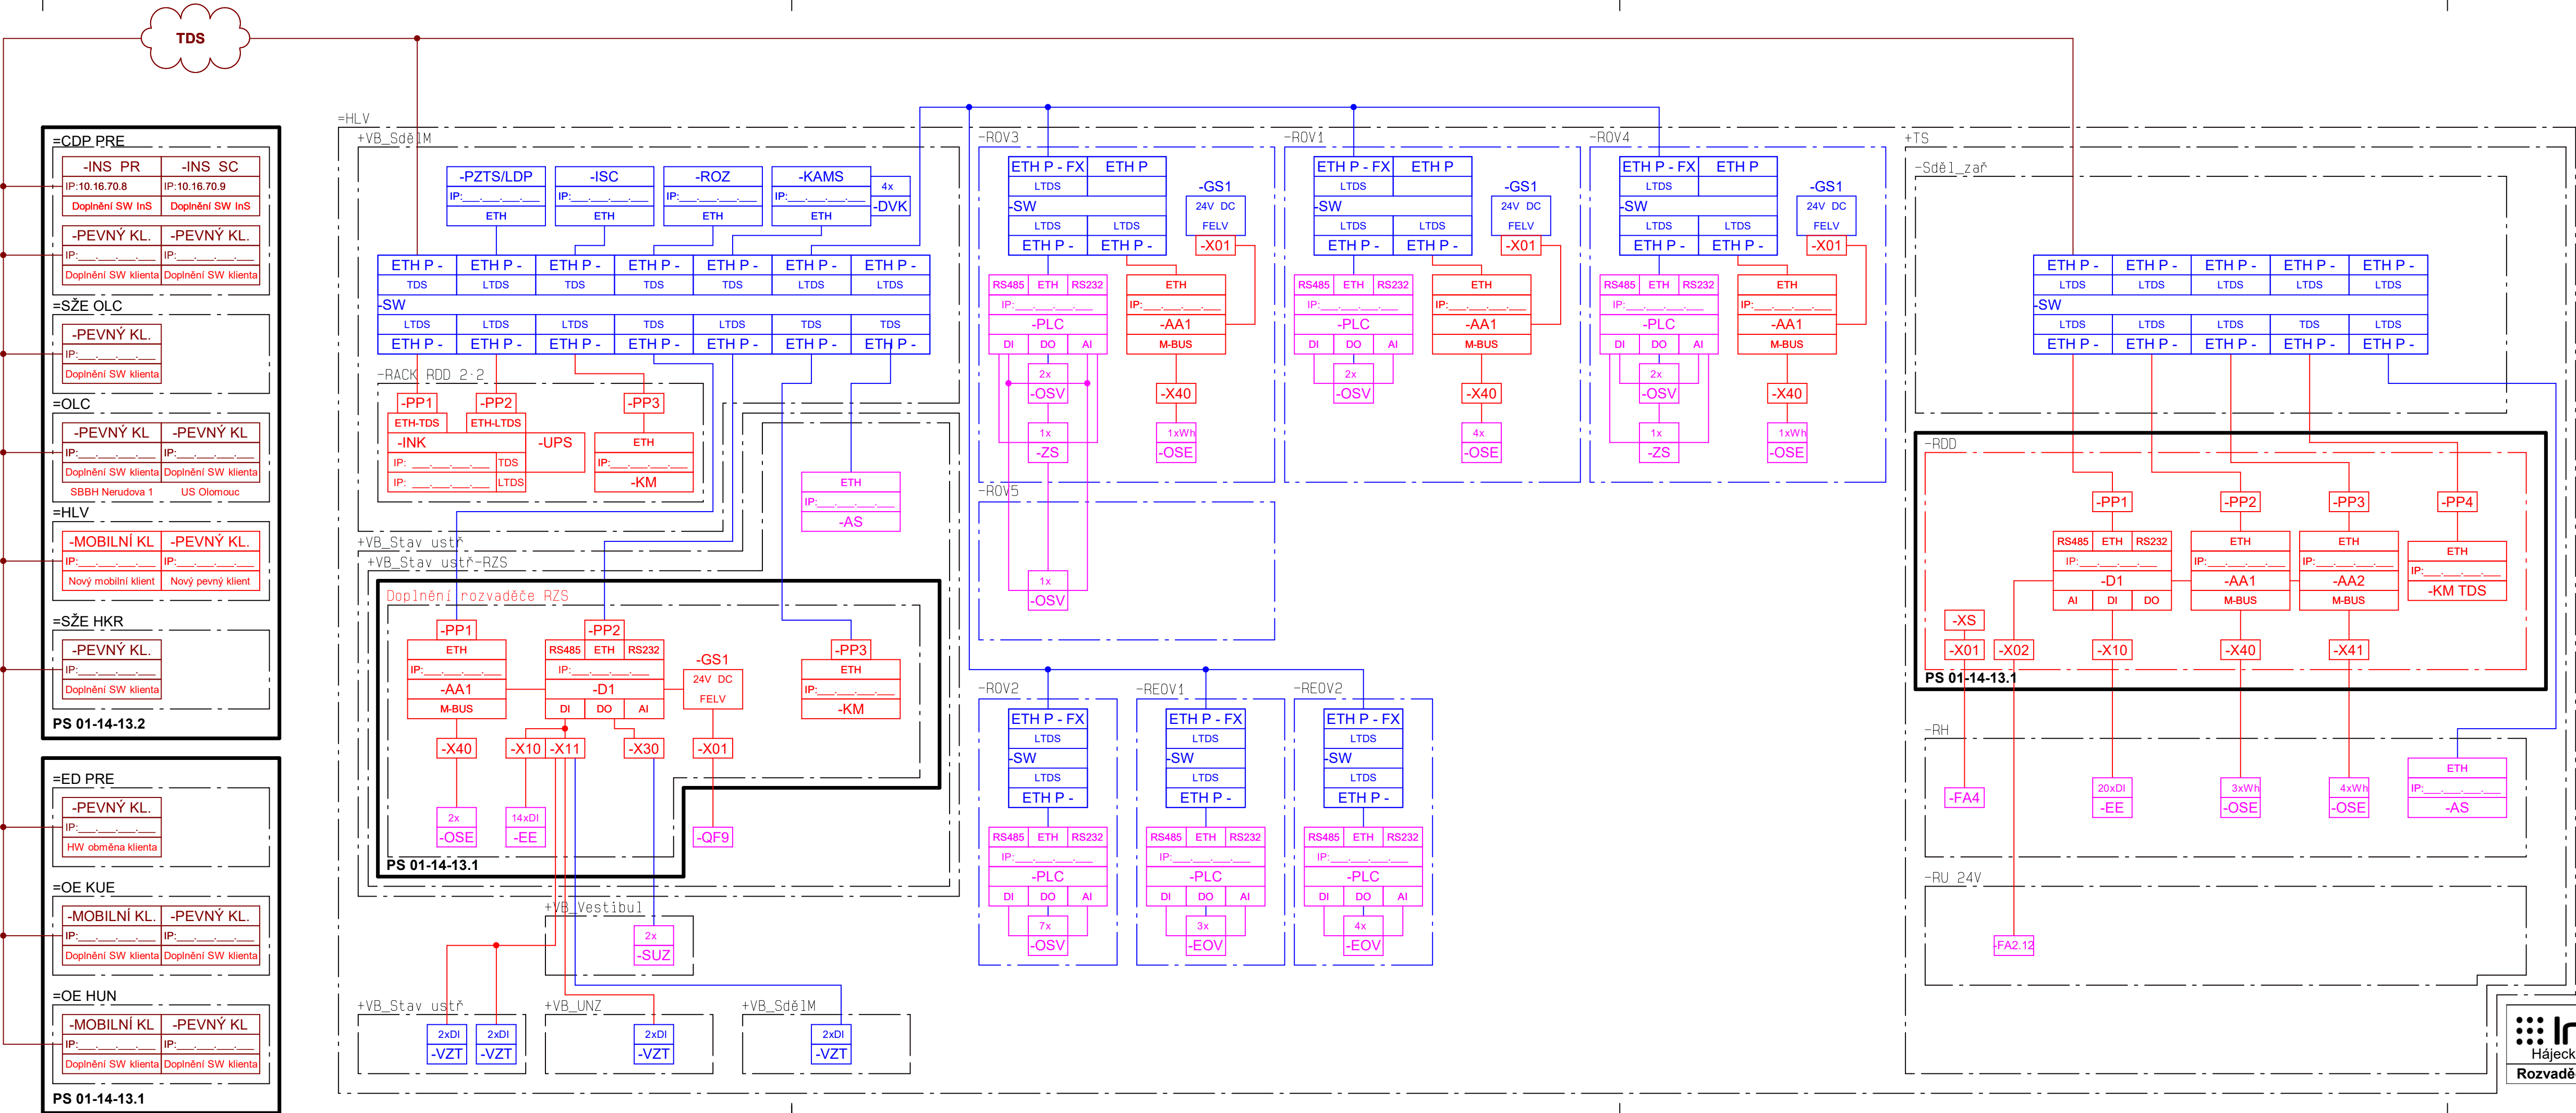
			ČÍSLO SOUPRAVY:
		AKTUALIZACE 10/2020	
REVIZE Č.	DATUM	ZMĚNA	


EXPROJEKT s.r.o.
Heršpická 758/13
619 00 Brno

 tel. : +420 533 312 000
 E-mail: info@exprojekt.cz
 ID: dh84e85

Intesys s. r. o.
Hájecká 1303/6
618 00 Brno

OBJEDNATEL:		 Správa železnic, státní organizace Stavební správa východ, Nerudova 1, 779 00 Olomouc	
HLAVNÍ INŽENÝR PROJEKTU Ing. Igor Kekely Ing. Ivana Havlíková, Ph.D.	ODPOVĚDNÝ PROJ. PS, SO Ing. Martin Blecha <i>Blecha M.</i>	VYPRACOVAL Jiří Pokorný <i>Pokorný</i>	KONTROLOVAL Milan Nohel <i>Nohel</i>
KRAJ: Zlínský	POVĚŘENÝ MŮ: Holešov/ k.ú. Holešov, Všetuly		STUPEŇ: DSP
Rekonstrukce žst. Holešov PS 01-14-13.2 Žst. Holešov, dálková diagnostika TS ŽDC - sdělovací zařízení			ZAK. ČÍSLO 001-2019
			MĚŘÍTKO 1:50
Výkresová dokumentace			DATUM: 10/2020
			ČÁST DOKUM. D.2.9.3.2



Legenda:


Označení stanic a zastávek	
HLV	Holešov

Vysvětlivky	
InK	Integrační koncentrátor (syst.DDTS ŽDC)
InS	Integrační server (systému DDTS ŽDC)
KM	Zásuvka mobilního klienta
AS	Analyzátor sítě
EE	Elektrotechnické a energetické zařízení
EOV	Elektroohřev výměn
EZS	Elektrická zabezpečovací signalizace
ISC	Informační systém pro cestující
OSV	Osvětlení
ROZ	Rozhlas
ZS	Zásuvkový stojan
SUZ	Systém uzavíratelných zábran
DVK	Dveřní kontakty

Barevné značení
Součást dodání tohoto PS
Součást PS sdělovacího zařízení
Součást PS silnoproudu
Stávající zařízení

Dodávka rozvaděčů RDD a převodníků M-Bus/Ethernet do ROV je v rámci PS 01-14-13.1

Intesys Hájecká 1303/6, 618 00 Brno	Vypracoval: Jiří Pokorný	Datum: 09/2019	List: 2 z 3
	Kontroloval: Milan Nohel	Schválil: Ing. Martin Blecha	Revize:
	PS/SO: PS 01-14-13.2 Žst. Holešov, dálková diagnostika TS ŽDC - sdělovací zařízení		
	Rozvaděč: Název: Blokové schéma systému DDTS ŽDC		

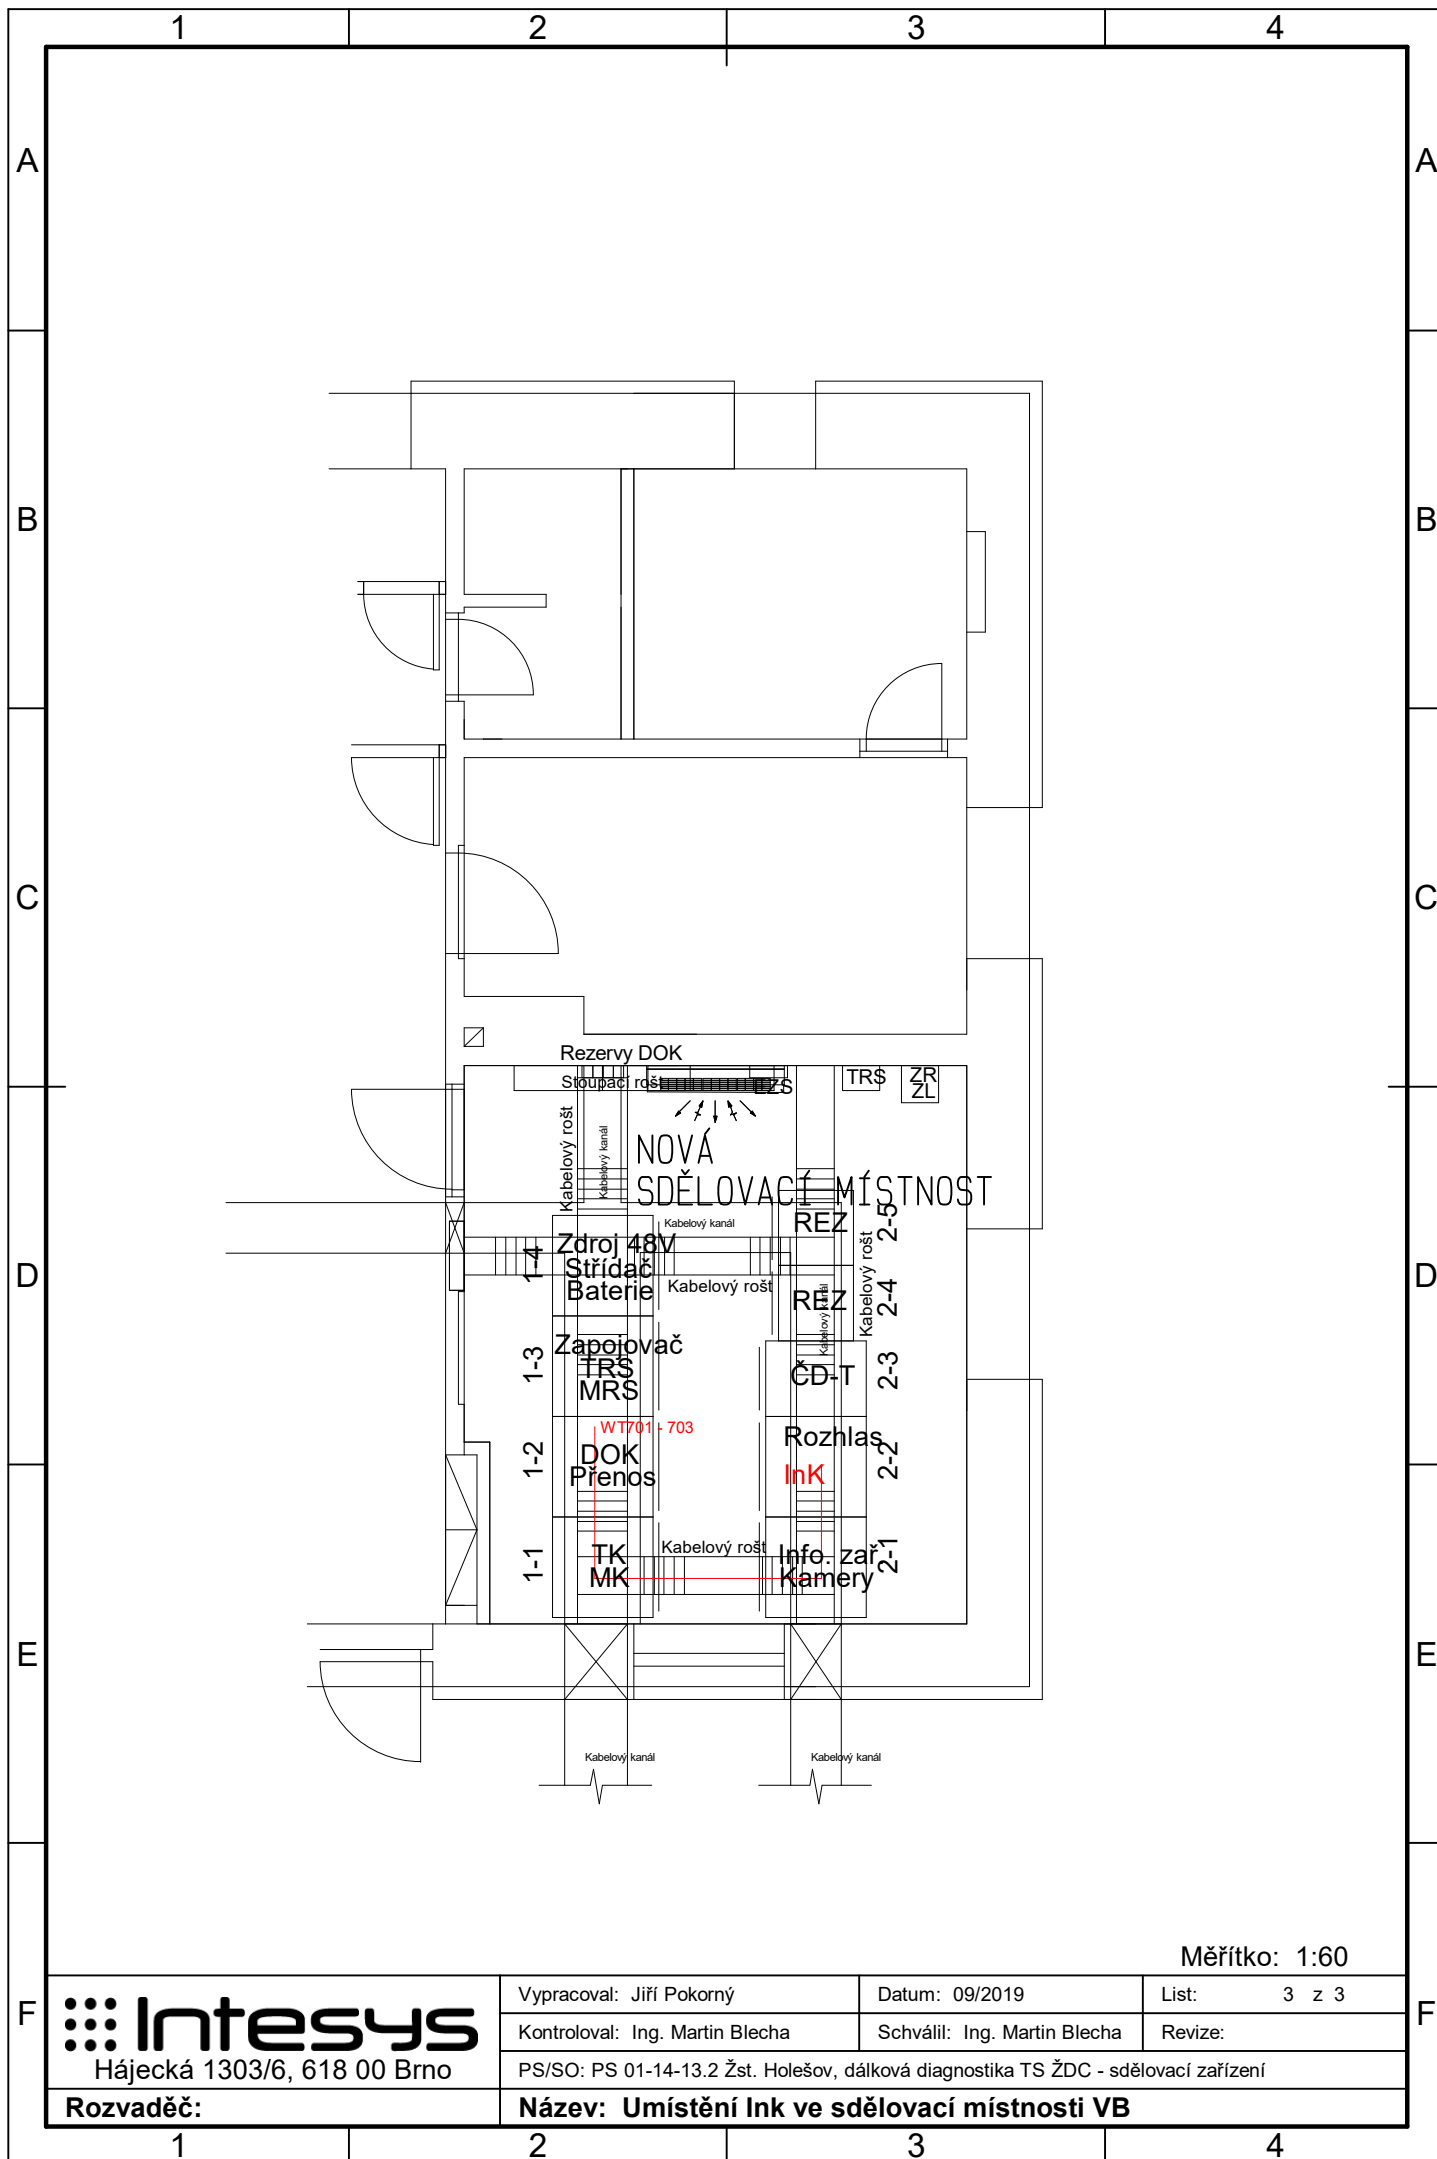

Měřítko: 1:60

Intesys
Hájecká 1303/6, 618 00 Brno

Vypracoval: Jiří Pokorný

Datum: 09/2019

List: 3 z 3

Kontroloval: Ing. Martin Blecha

Schválil: Ing. Martin Blecha

Revize:

PS/SO: PS 01-14-13.2 Žst. Holešov, dálková diagnostika TS ŽDC - sdělovací zařízení

Rozvaděč:

Název: Umístění InK ve sdělovací místnosti VB