


Přejezd
P7267 - PZS 3ZBI
Km 29,444
MALENOVICE

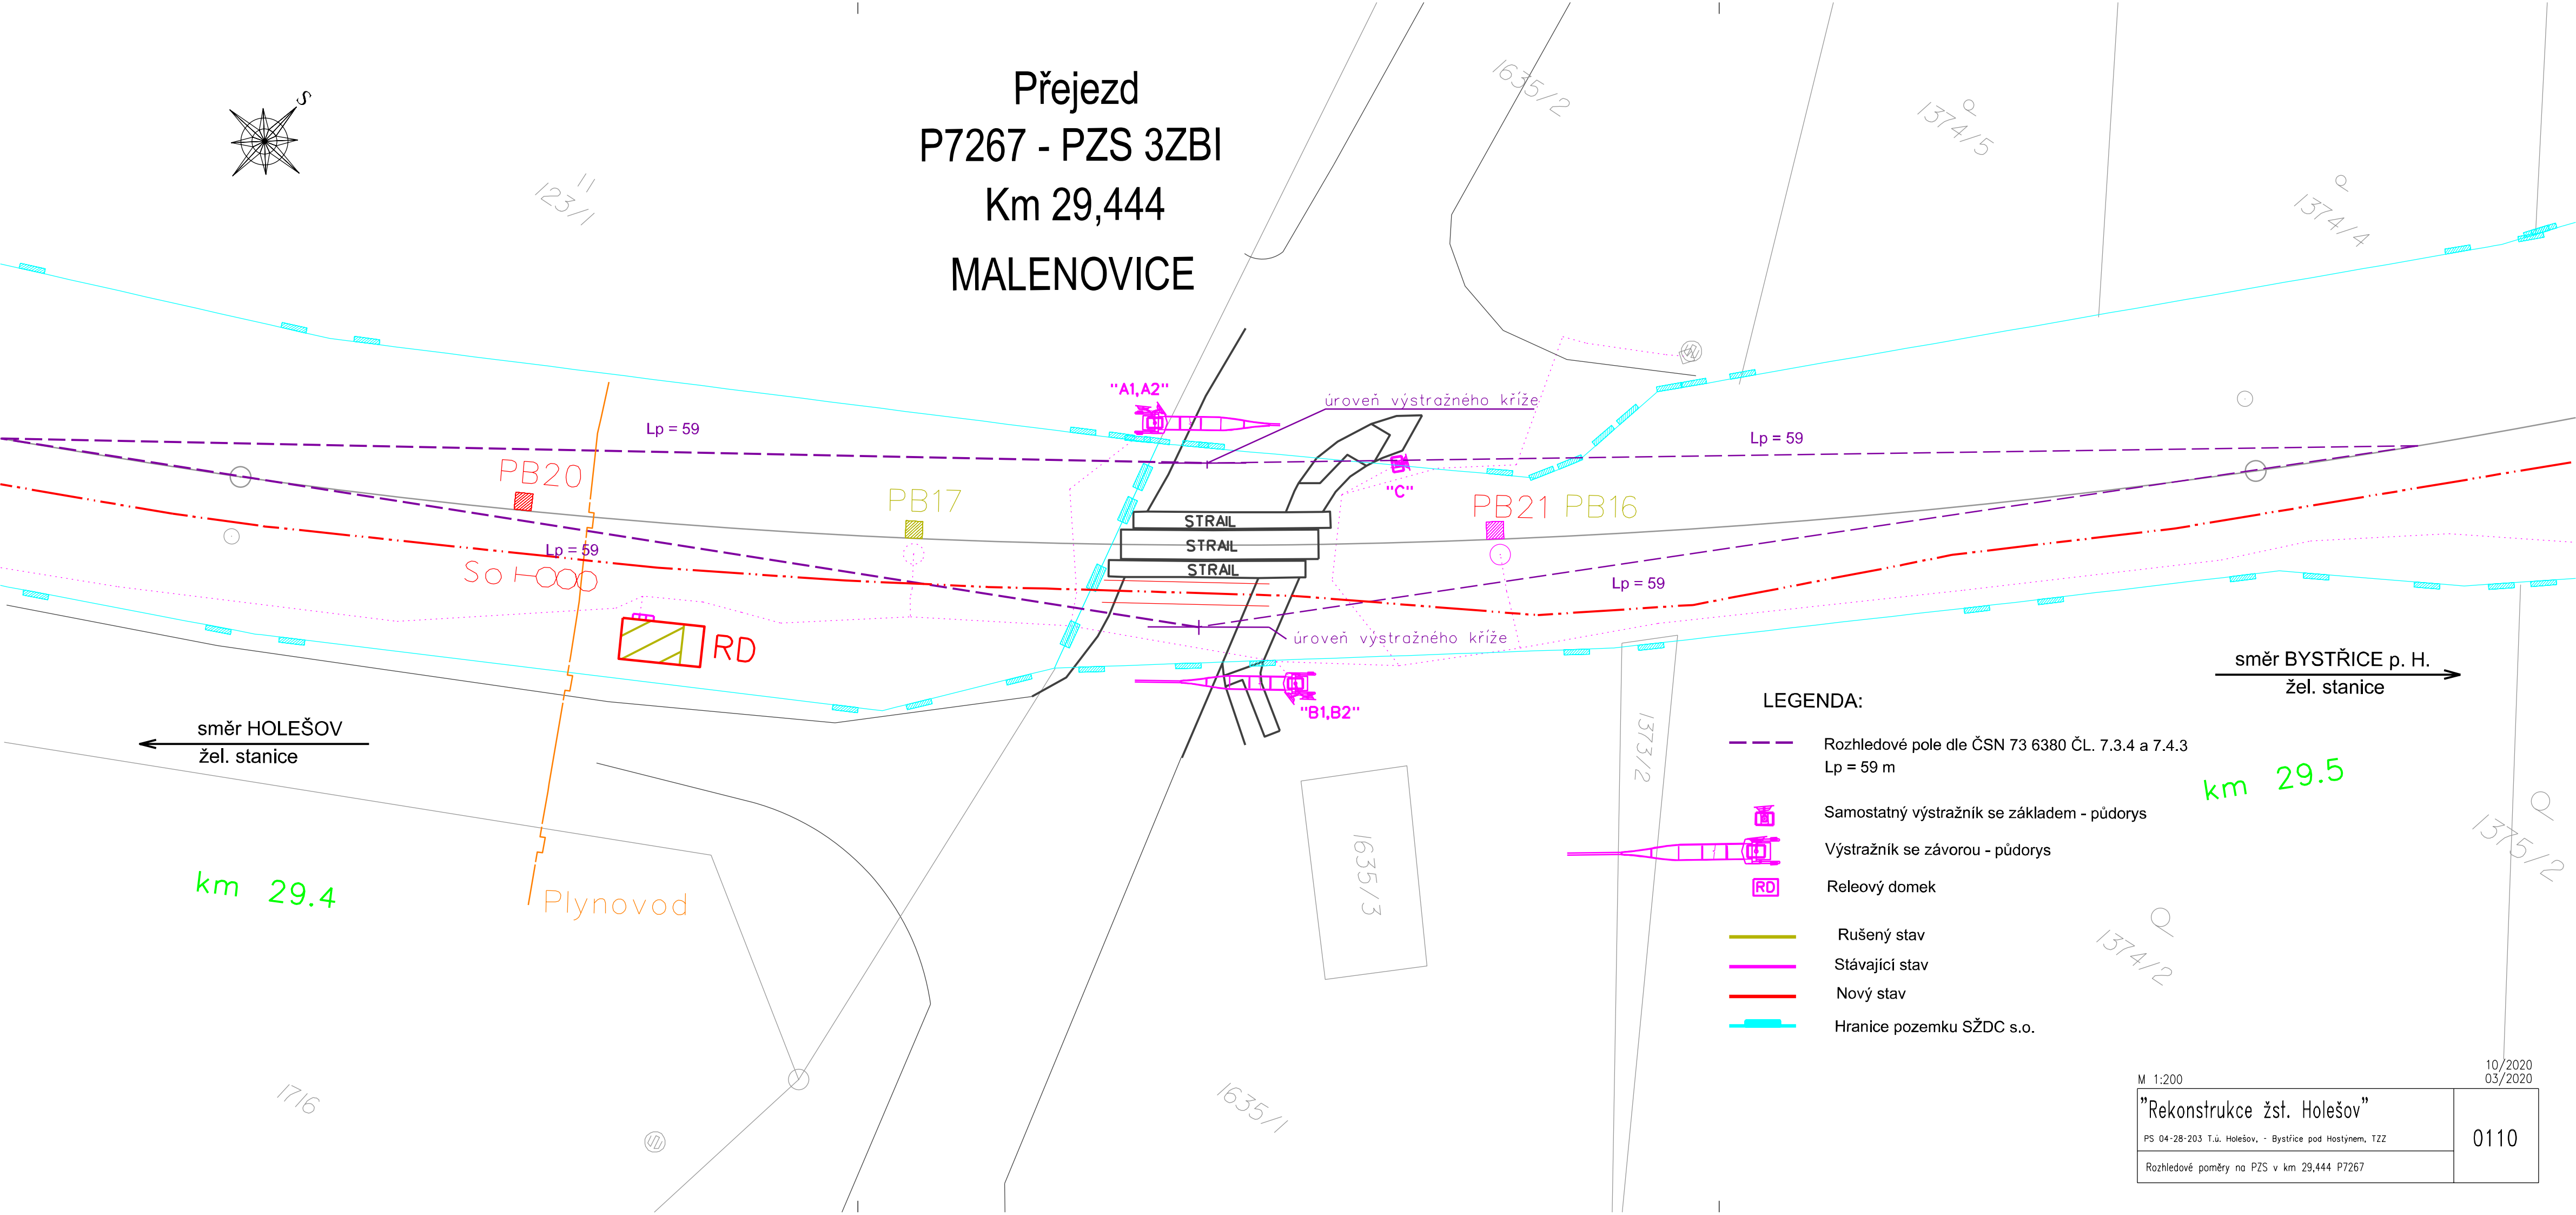

M 1:200

"Rekonstrukce žst. Holešov"

PS 04-28-203 T.ú. Holešov, - Bystrice pod Hostýnem, TZZ

Rozhledové poměry na PZS v km 29,444 P7267

10/2020
03/2020

0110