



## Stávající stav

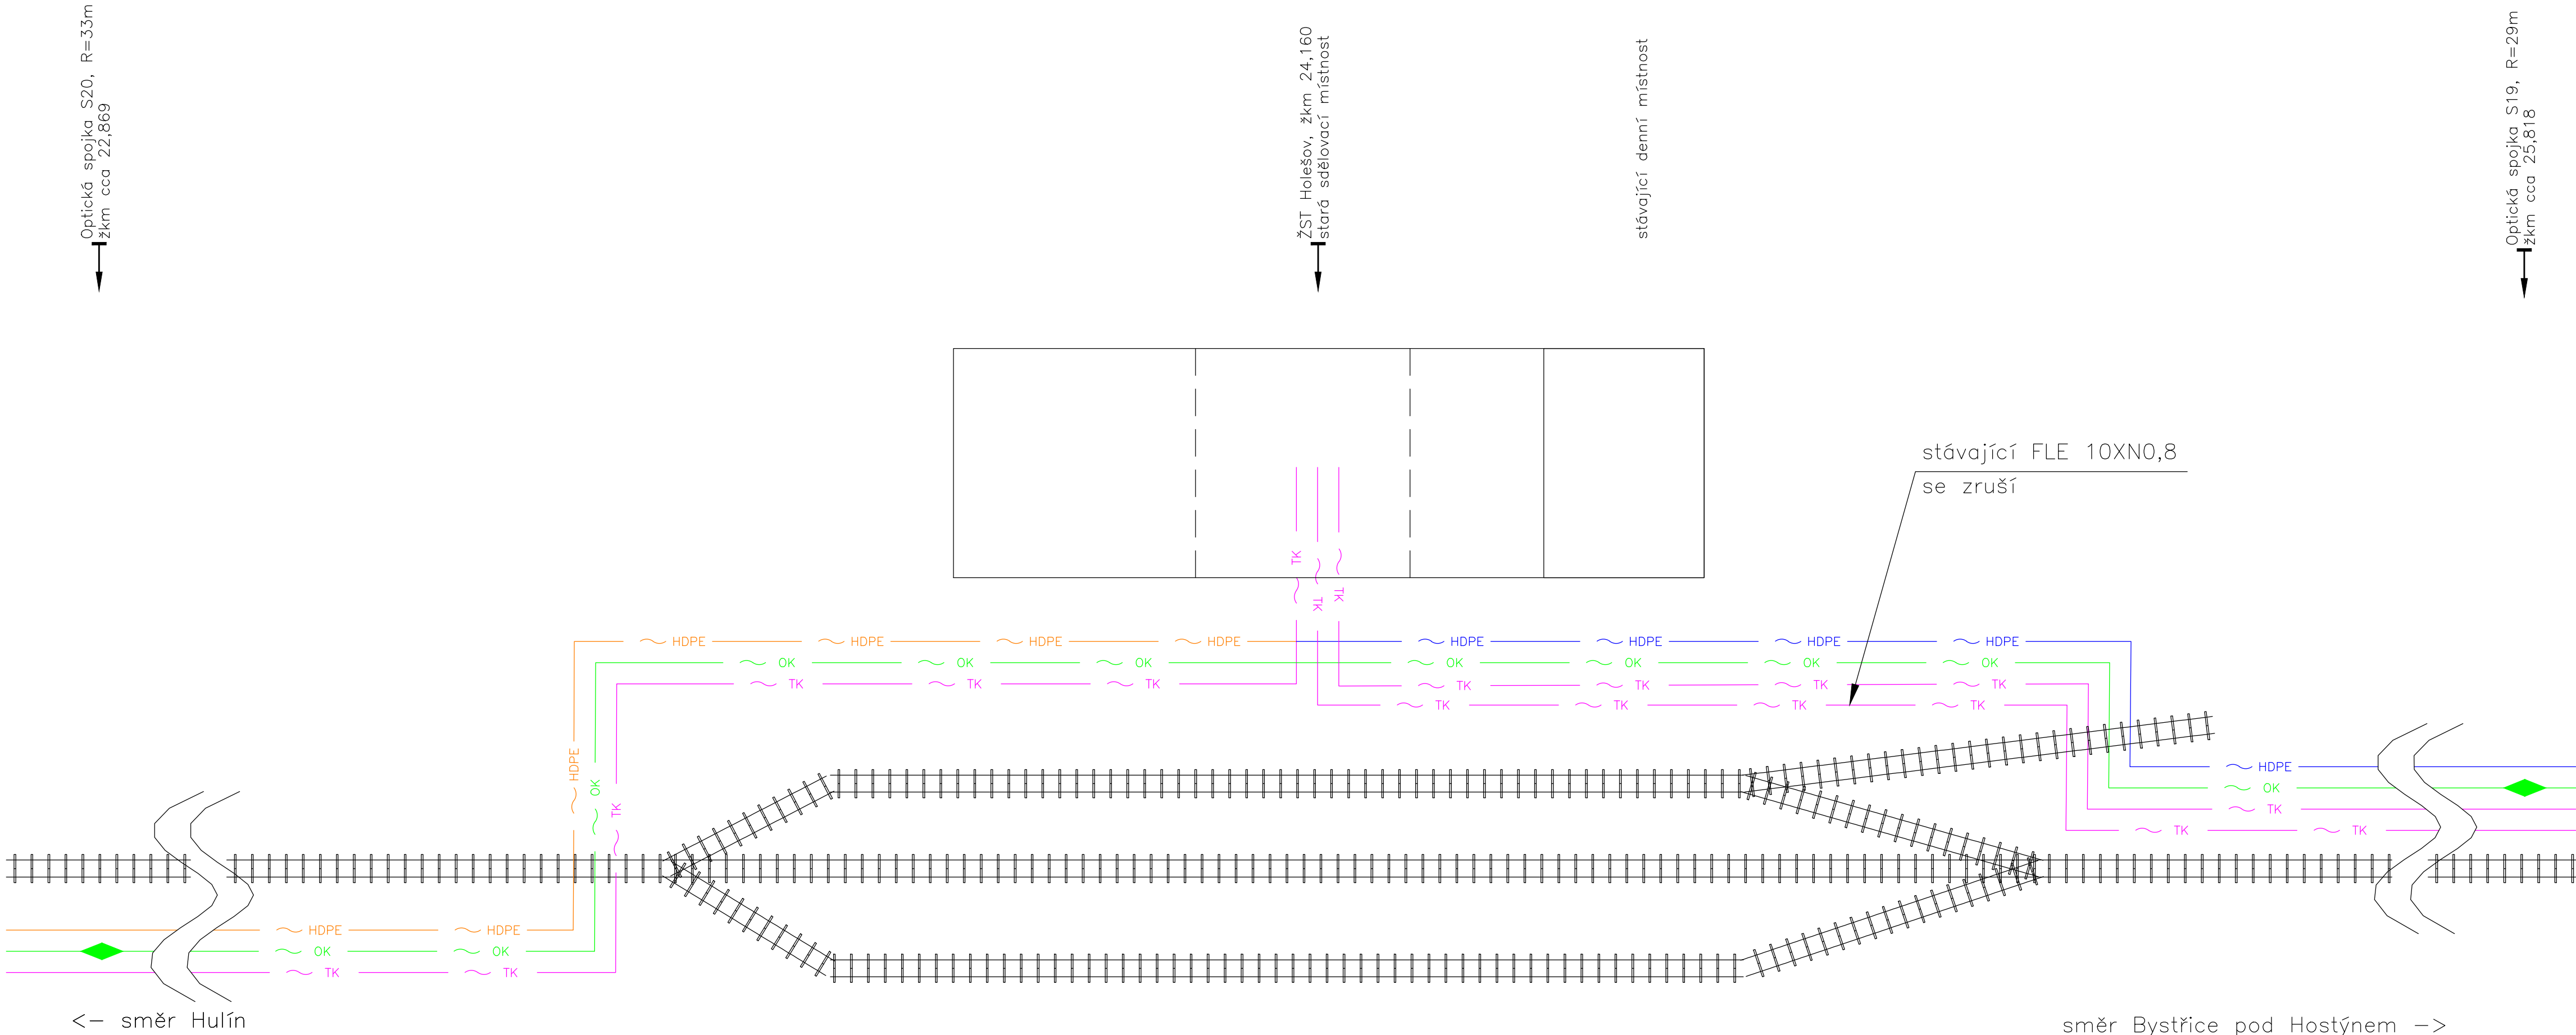



## Nový stav

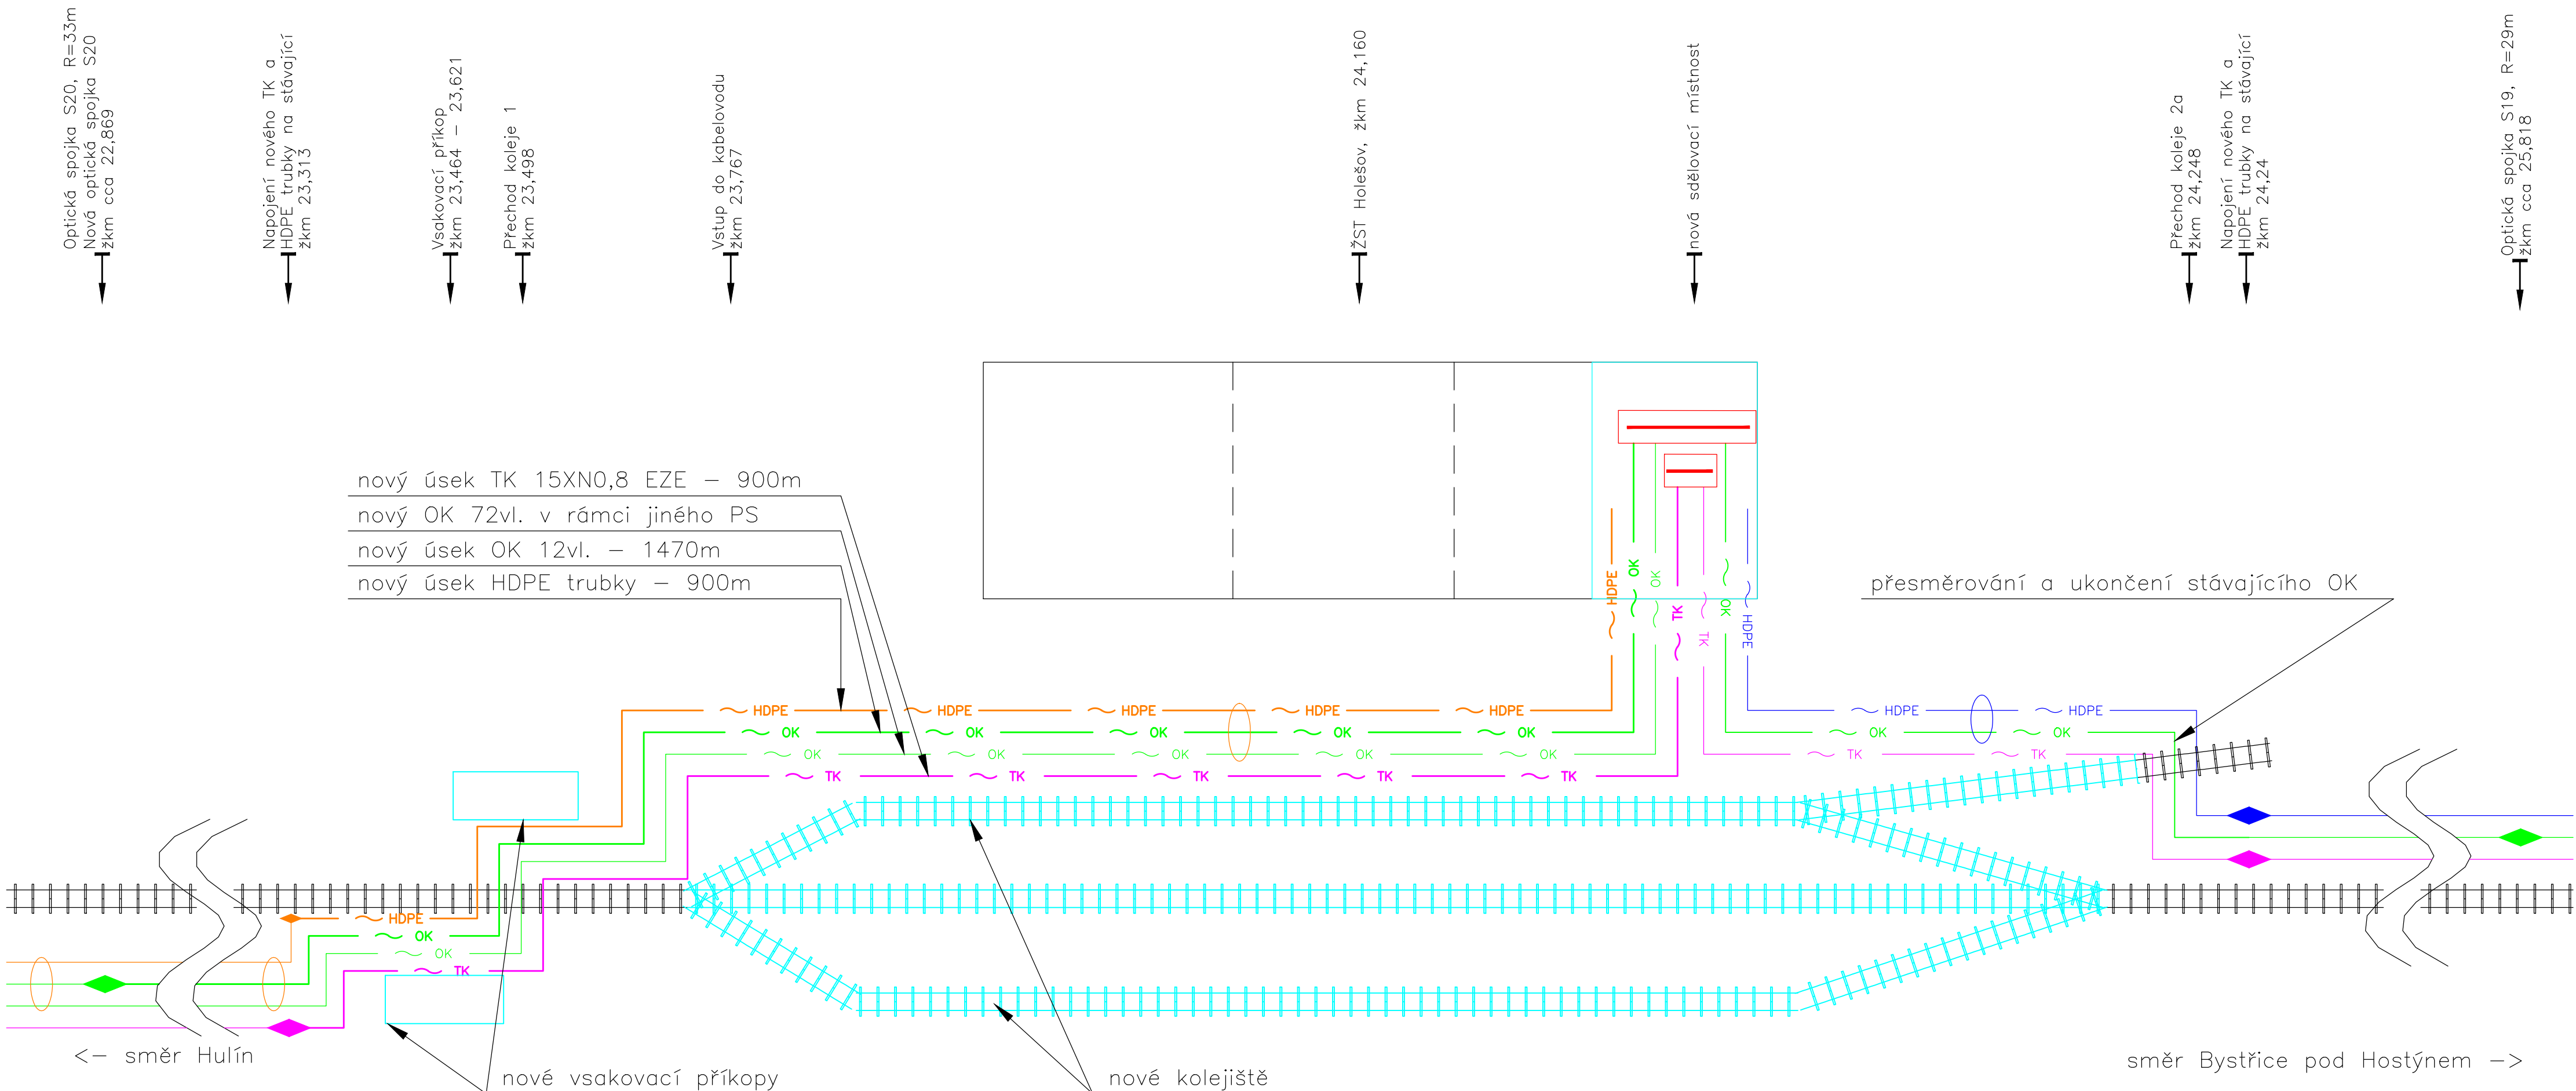

			ČÍSLO SOUPRAVY:
		AKTUALIZACE 10/2020	
REVIZE Č.	DATUM	ZMĚNA	

	<b>EXPROJEKT s.r.o.</b> tel.: +420 533 312 000 <b>Herspická 758/13</b> E-mail: info@exprojekt.cz <b>619 00 Brno</b> ID: dh84e85
---	---

	IXPROJEKTA s.r.o. Heršpická 813/5 639 00 Brno - Štýřice
---	---

OBJEDNATEL:	 Správa železnic, státní organizace Stavební správa východ. úseku, Nerudova 1, 779 00 Olomouc		
HLAVNÍ INŽENÝR PROJEKTU Ing. Igor Kekeš <i>for Kely</i> Ing. Ivana Havliková, Ph.D. <i>Ivana Havliková</i>	ODPOVĚDNÝ PROJ. PS, SO Jiří Kučera <i>JK</i>	VYPRACOVAL Jiří Kučera	KONTROLOVAL Ing. Jiří Špr <i>3 77</i>
KRAJ: Zlínský	POVĚŘENÝ MŮ: Holešov k.ú. Holešov, Všetuly		STUPEŇ: DSP
Rekonstrukce žst. Holešov SO 01-10-01 Žst. Holešov, přeložky a ochrany drážních sdělovacích kabelů			ZAK. ČÍSLO 001-2019 MĚŘITKO 1:100 POČET FORMÁTŮ 8x A4 DATUM: 10/2020
			ČÁST DOKUM. E.1.5.1. PŘÍLOHA <b>3.01</b>