

# PODÉLNÝ PROFIL KOL. Č.501, 981

M 1:1000/100

MOSTY A INŽENÝRSKÉ OBJEKTY  
CHRÁNIČKY

STÁVAJÍCÍ TERÉN

KOLEJE, PRAŽCOVÉ PODLOŽÍ  
STABILIZACE, ZKPP

TRATIVODY VLEVO

TRATIVODY VPRAVO

## KANALIZACE, SVODNÉ POTRUBÍ

## GABIONY

ZASTÁVKY, STANICE, SOUVISEJÍCÍ OBJEKTY

ROZDÍLY VÝŠEK

## KÓTY STÁVAJÍCÍ TERÉN

KÓTY NIVELETY (TK) KOL. Č. 501

KÓTY NIVELETY (TK) KOL. Č. 502

KÓTY NIVELETY (TK)

SROV. ROVINA 308.0 m

SKLONOVE POMERY KOL. Č. 501,981

SKLONOVE POMERY KOL. Č. 502,982


SMEROVE POMERY KOL. Č. 501,981

SMEROVE POMERY KOL. Č. 502,982

STANIČENÍ PŘÍČNÝCH ŘEZŮ  
VZDÁLENOST PŘÍČNÝCH ŘEZŮ  
ČÍSLA PŘÍČNÝCH ŘEZŮ

SKLADBA PRAŽCOVÉHO PODLOŽÍ KOL. Č. 501  
SKLADBA PRAŽCOVÉHO PODLOŽÍ KOL. Č. 502

SKLADBA PRAŽCOVÉHO PODLOŽÍ KOL. Č. 502

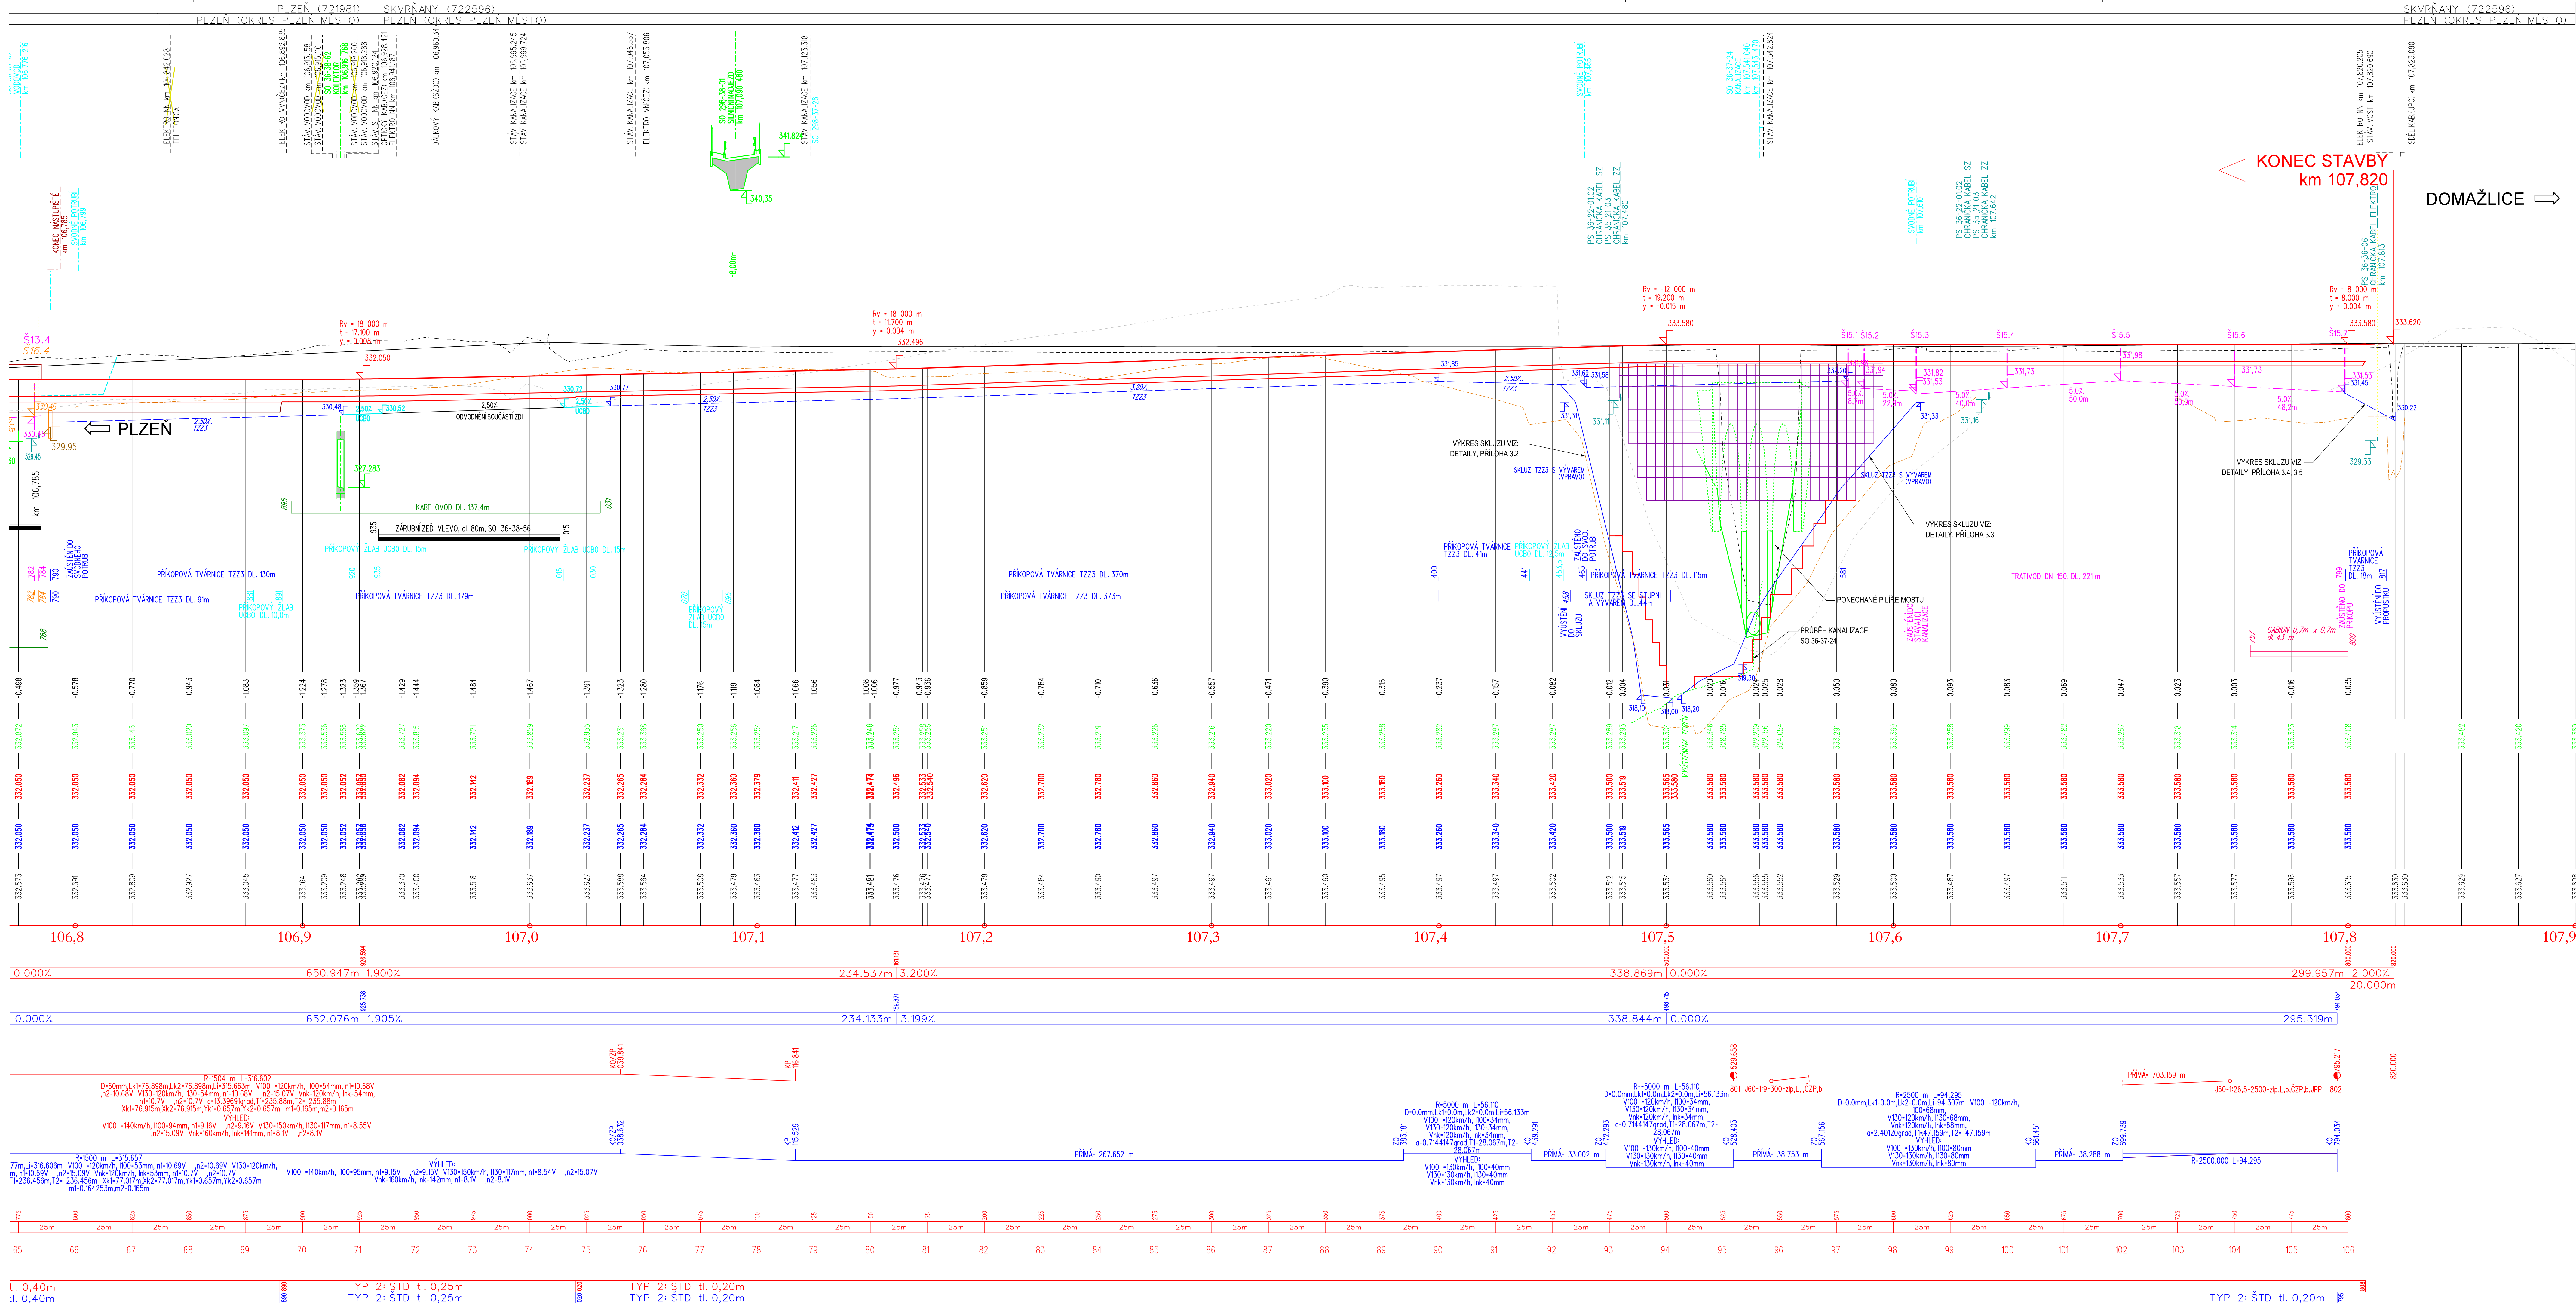

KONEC STAVBY  
km 107,820

DOMAŽLICE ➡



Za tuto publikaci odpovídá pouze její autor. Evropská unie nenese odpovědnost za jakékoli využití informací v ní obsažených.

SO 36-33-01

SO 36-33-11

### E.1.1

VÝŠKOVÝ SYSTÉM Bpv      SOUŘADNICOVÝ SYSTÉM S-JTSK

Číslo změny:	Obsah změny:	Datum změny:
01	Změna únor 2016	29.2.2016
02	Změna	30.11.2016
03	Zkrácení stavby	4.7.2017



<p>Generální projektant:</p>  <p><b>SUDOP PRAHA</b></p>	<p>SUDOP PRAHA a.s.          Olšanská 1a, 130 80 Praha 3          tel.: +420 267 094 111          fax: +420 224 230 316          e-mail: praha@sudop.cz</p>	<p>Hlavní inženýr projektu:          ING. PAVEL KUBÁT</p> <p>Garant profese: <i>Útome</i>          ING. PAVEL UTEKNEK</p>
--	---	---

Středisko:  
250 HRADEC KRÁLOV

Vedoucí střediska: <i>Horáček</i>	Odpovědný projektant SO, IO, PS: <i>Utinek</i>	Vypracoval: <i>Utinek</i>	Kontroloval: <i>Fišar</i>
ING. PAVEL HORÁČEK	ING. PAVEL UTEINEK	ING. PAVEL UTEINEK	ING. VLADIMÍR FIŠAR

# UZEL PLZEŇ, 3.STAVBA - PŘESMYK DOMAŽLICKÉ T

SO 36-33-01 TRAT' PLZEN' - DOMAZLICE, ZELEZNICNI SVRSEK  
SO 36-33-11 TRAT' PLZEN' - DOMAZLICE, ZELEZNICNI SPODEK

<b>PODÉLNÝ PROFIL,</b> <b>TRAŤ PIŽEŇ - DOMAŽLICE km 106,8 - 107,9</b>	1:1000/100	14 x A
	Číslo přílohy:	3

DOKUMENT LZE UŽÍVAT POUZE VE SMYSLU PŘÍSLUŠNÉ SLUŽBY O DĚLO. ŽÁDNÁ JEHO ČÁST NEMŮŽE BÝT DLE ZÁKONA 12/1990 Sb. KOPÍROVÁNA NEBO JINÝM ZPŮSOBEM ROZŠÍŘOVÁNA. BEZ SOUHLASU GUJOP PRAHA