



Spolufinancováno Evropskou unií  
Nástroj pro propojení Evropy


Projekt „Uzel Plzeň, 3. stavba - přesmyk domácícké trati“ je spolufinancovaný EU z programu Nástroj pro propojení Evropy (CEF).  
Za tuto publikaci odpovídá pouze její autor. Evropská unie nenese odpovědnost za jakékoli využití informací v ní obsažených.

SO 36-33-01  
SO 36-33-11  
E.1.1

Číslo změny:	Obsah změny:	Datum změny:
01	Změna únor 2016	29.2.2016
02	Změna	30.11.2016
03	Zkrácení stavby	4.7.2017

Objednatel:  
  
Správa železniční dopravní cesty

Správa železniční dopravní cesty, statní organizace  
Dlážděná 1003/7  
110 00 Praha 1


Generální projektant:  
  
Olšanská 1a, 130 80 Praha 3  
tel.: +420 267 094 111  
fax: +420 224 230 316  
e-mail: praha@sudop.cz

Hlavní inženýr projektu:  
ING. PAVEL KUBÁT  
Garant profese:  
ING. PAVEL UTINEK

Středisko: 250 HRADEC KRÁLOVÉ			
Vedoucí střediska: ING. PAVEL HORÁČEK	Odpovědný projektant SO, IO, PS: ING. PAVEL UTINEK	Vypracoval: ING. PAVEL UTINEK	Kontroloval: ING. VLADIMÍR FIŠAR

Název akce: <b>UZEL PLZEŇ, 3.STAVBA - PŘESMYK DOMAŽLICKÉ TRATI</b>		Číslo smlouvy: 14-209.250
Část: SO 36-33-01 TRATĚ PLZEŇ - DOMAŽLICE, ŽELEZNIČNÍ SVRŠEK SO 36-33-11 TRATĚ PLZEŇ - DOMAŽLICE, ŽELEZNIČNÍ SPODEK		Projektový stupeň: PROJEKT
Datum: 30.5.2015		Číslo části: E.1.1
Název přílohy: <b>PŘEHLEDNÝ VÝKRES ŽELEZNIČNÍHO SVRŠKU, TRATĚ PLZEŇ - DOMAŽLICE, km 107,400 - 107,900</b>	Měřítko: 1:500	Počet formátů: 4 x A4
Číslo přílohy: 6.2		

DOKUMENT LZE UŽÍVAT POUZE VE SMYSLU PŘÍSLUŠNÉ SMLOUVY O DÍLO. ŽÁDNÁ JEHO ČÁST NEMŮŽE BYT DLE ZÁKONA Č.121/2000 Sb. KOPÍROVÁNA NEBO JINÝM ZPŮSOBEM ROZŠÍŘOVÁNA BEZ SOUHLASU SUDOP PRAHA a.s.

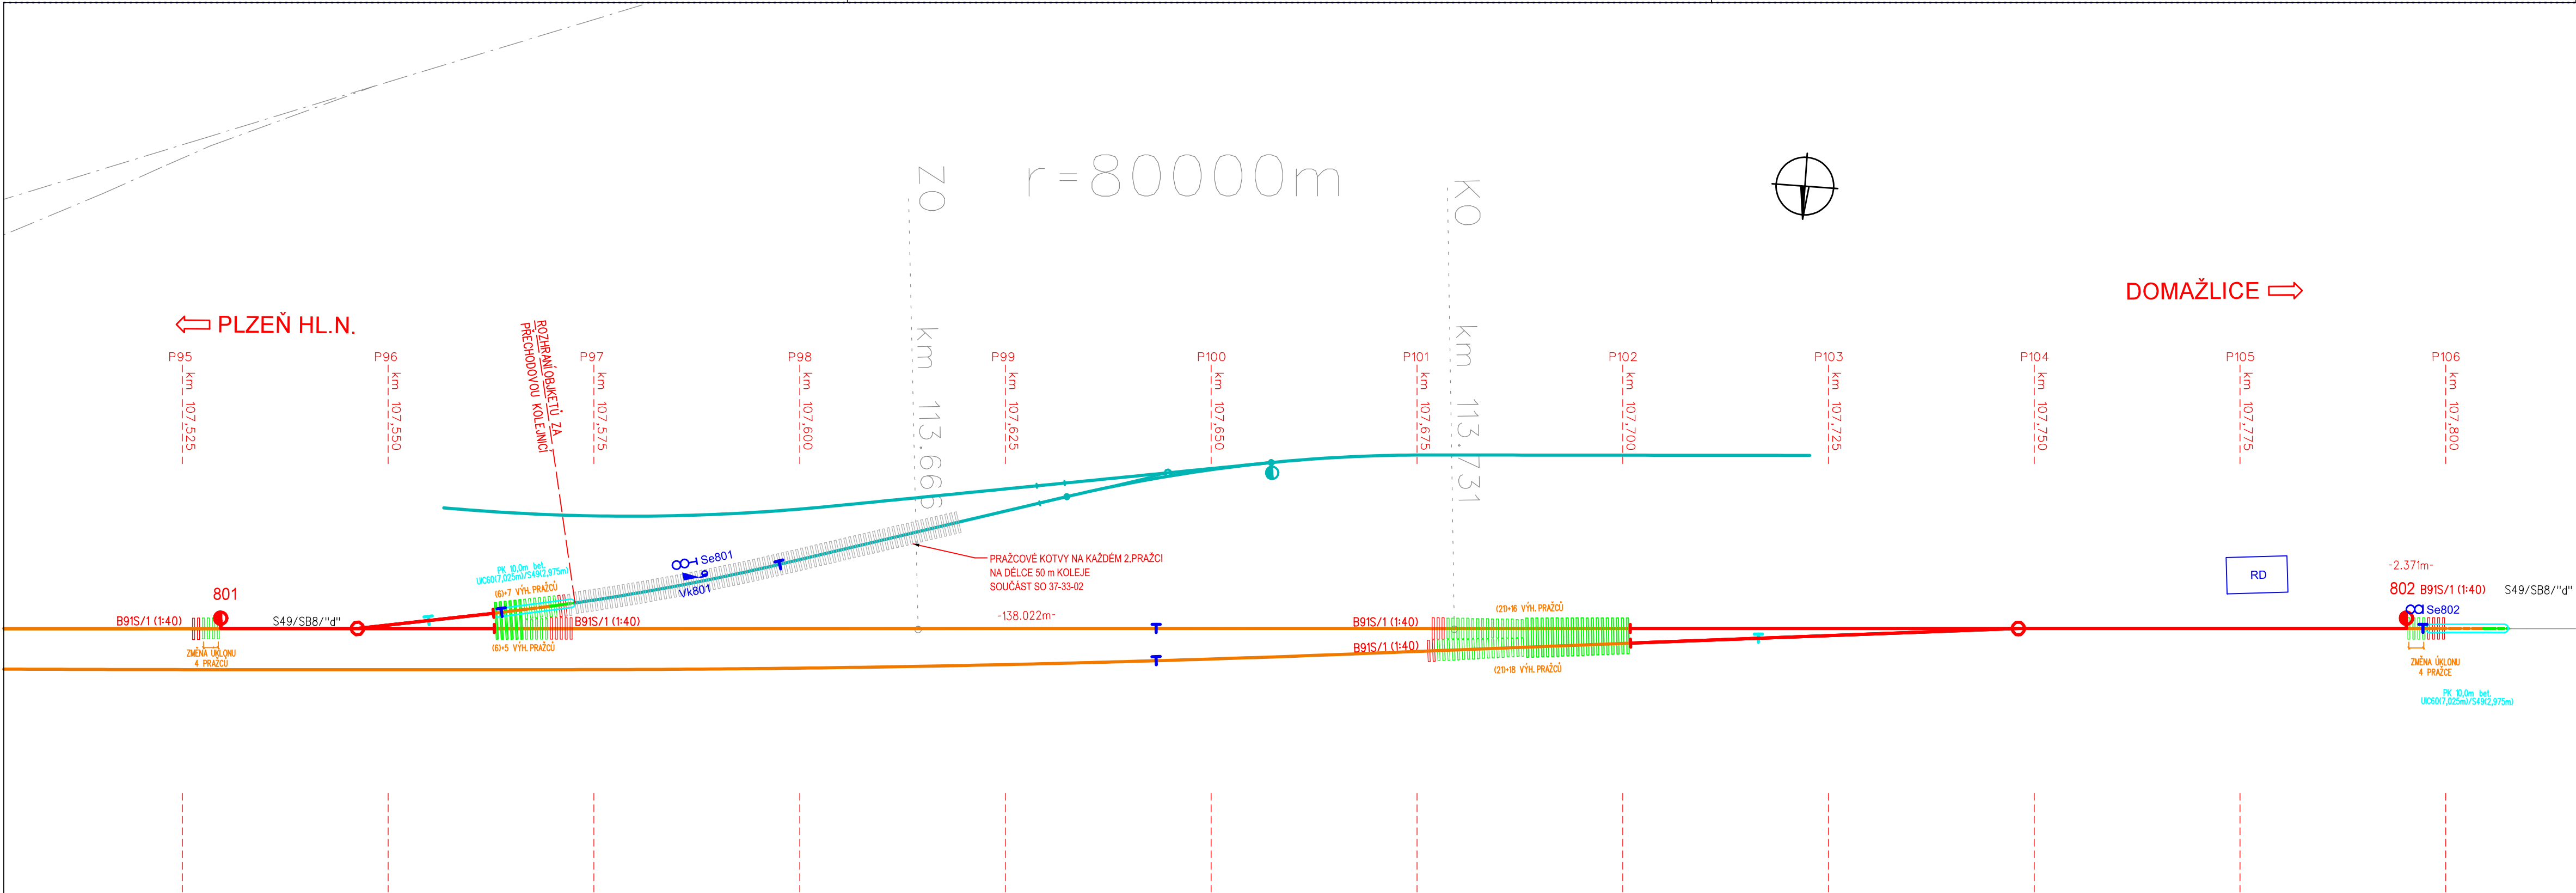

LEGENDA:  
ŽELEZNIČNÍ SVRŠEK

- SVRŠEK UIC (PRAŽCE BETONOVÉ) - NOVÝ MATERIÁL
- SVRŠEK UIC (PRAŽCE BETONOVÉ) - UŽITÝ MATERIÁL
- SVRŠEK S49
- SMĚROVÉ A VÝŠKOVÉ VYROVNÁNÍ KOLEJE NA STÁVAJÍCÍM STAVU
- SVRŠEK STÁVAJÍCÍ
- DEMONTÁŽ KOLEJE

- PŘECHODOVÉ KOLEJNICE
- SVRŠEK UIC (PRAŽCE BETONOVÉ) PŘECHODOVÁ KOLEJNICE
  - SVRŠEK S49 (PRAŽCE BETONOVÉ) PŘECHODOVÁ KOLEJNICE

- VÝHYBKY
- VÝHYBKY S TVAREM KOLEJNICE UIC 60 (BETONOVÉ PRAŽCE)
  - VÝHYBKY S TVAREM KOLEJNICE S 49
  - PRAŽCE VÝHYBKOVÉ SPOLEČNÉ, KRÁTKÉ
  - PRAŽCE BETONOVÉ, DŘEVĚNÉ

- IZOLOVANÉ STYKY
- IZOLOVANÝ STYK V KOLEJI
  - IZOLOVANÝ STYK VE VÝHYBCE
- OSTATNÍ
- KOLEJNICOVÉ ZARÁŽEDLO
  - DÉLKA KOLEJE

TABULKA VÝHYBEK (SŽDC)							
ŽST PLZEŇ HLAVNÍ NÁDRAŽÍ - OBVOD NOVÁ HOSPODA							
Č. VÝH.	STANIČNÍ	TYP VÝHYBKY	SRDČOVKA	DRUH ÚPEV.	VZD. K NÁMEZ.	LIS V HL. VĚTVI + P V ODB. VĚTVI + O	POZNÁMKA
801	107,529 658	J60-1:9-300-zlp.L.L.CZP.b	ZPT	KS	48,230	Ø	ano
802	107,795 217	J60-1:26,5-2500-zlp.L.p.CZP.b.JPP	PHS	KS	148,000	Ø	ano