
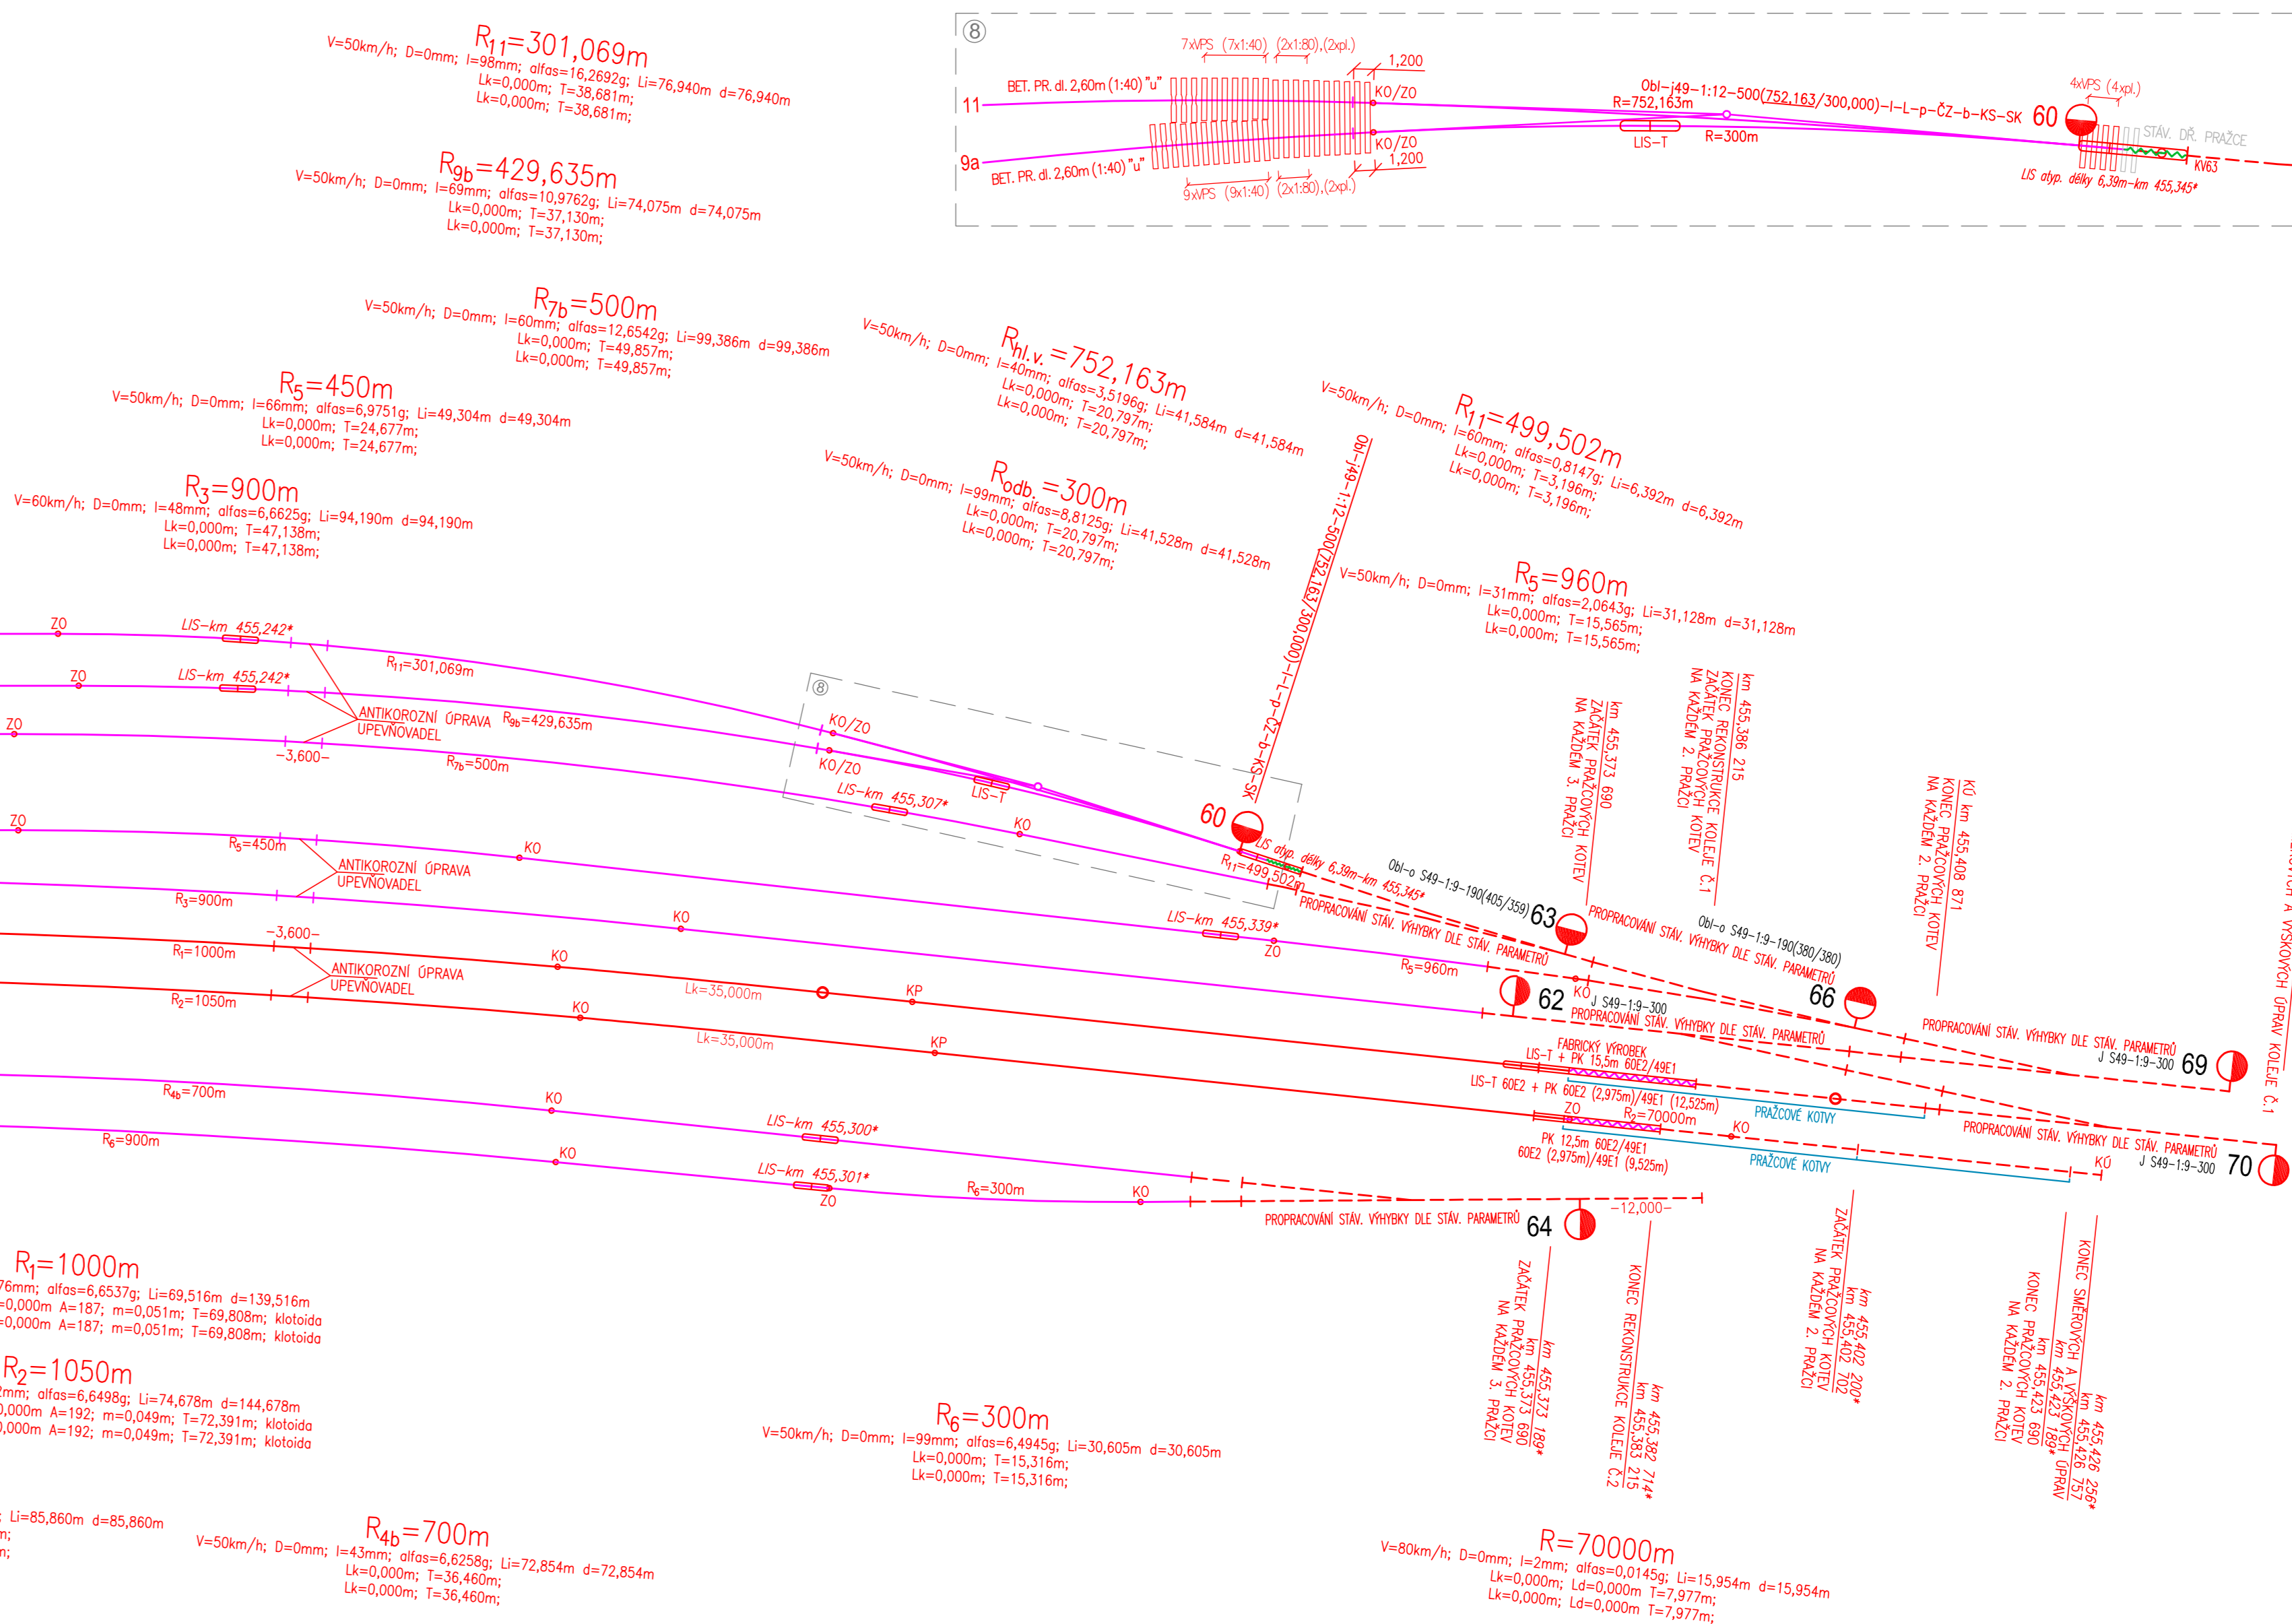
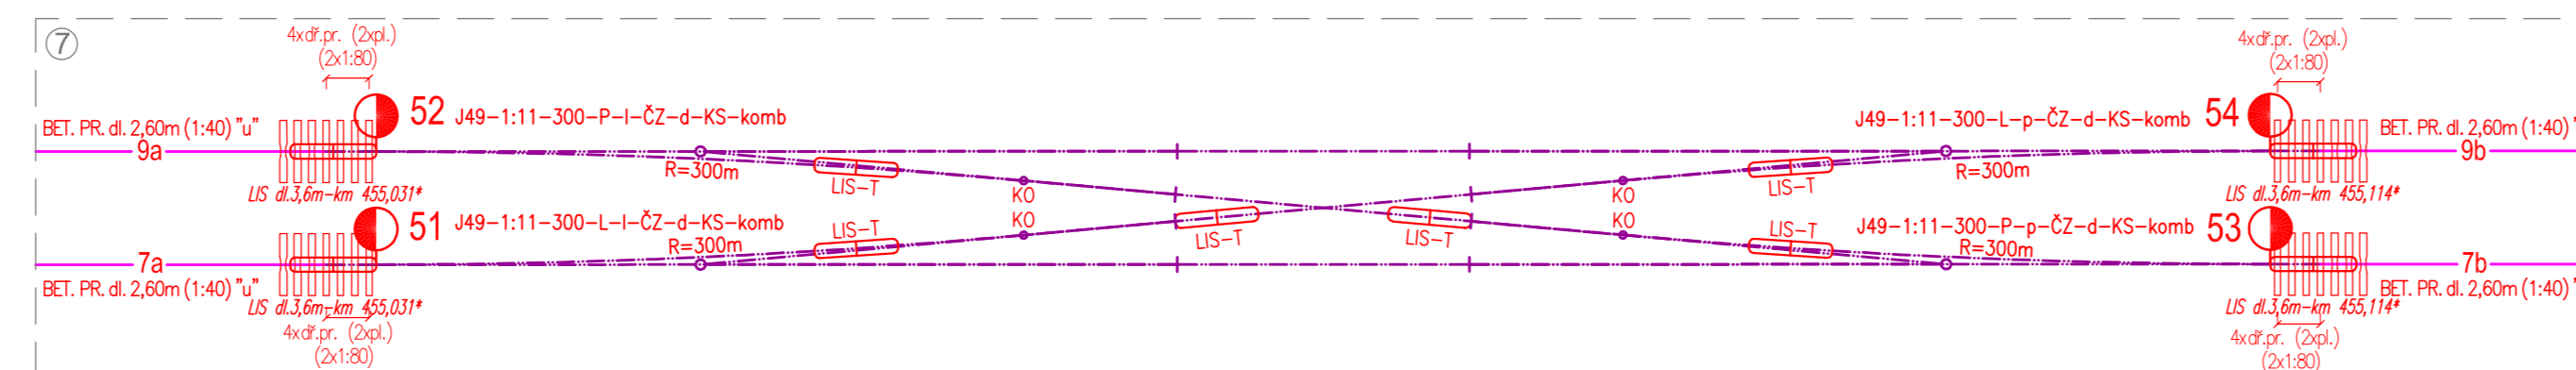


KOLEJOVÝ PLÁN km 454,650 - 455,450
MĚŘÍTKO 1:500

[illegible]

- [illegible]

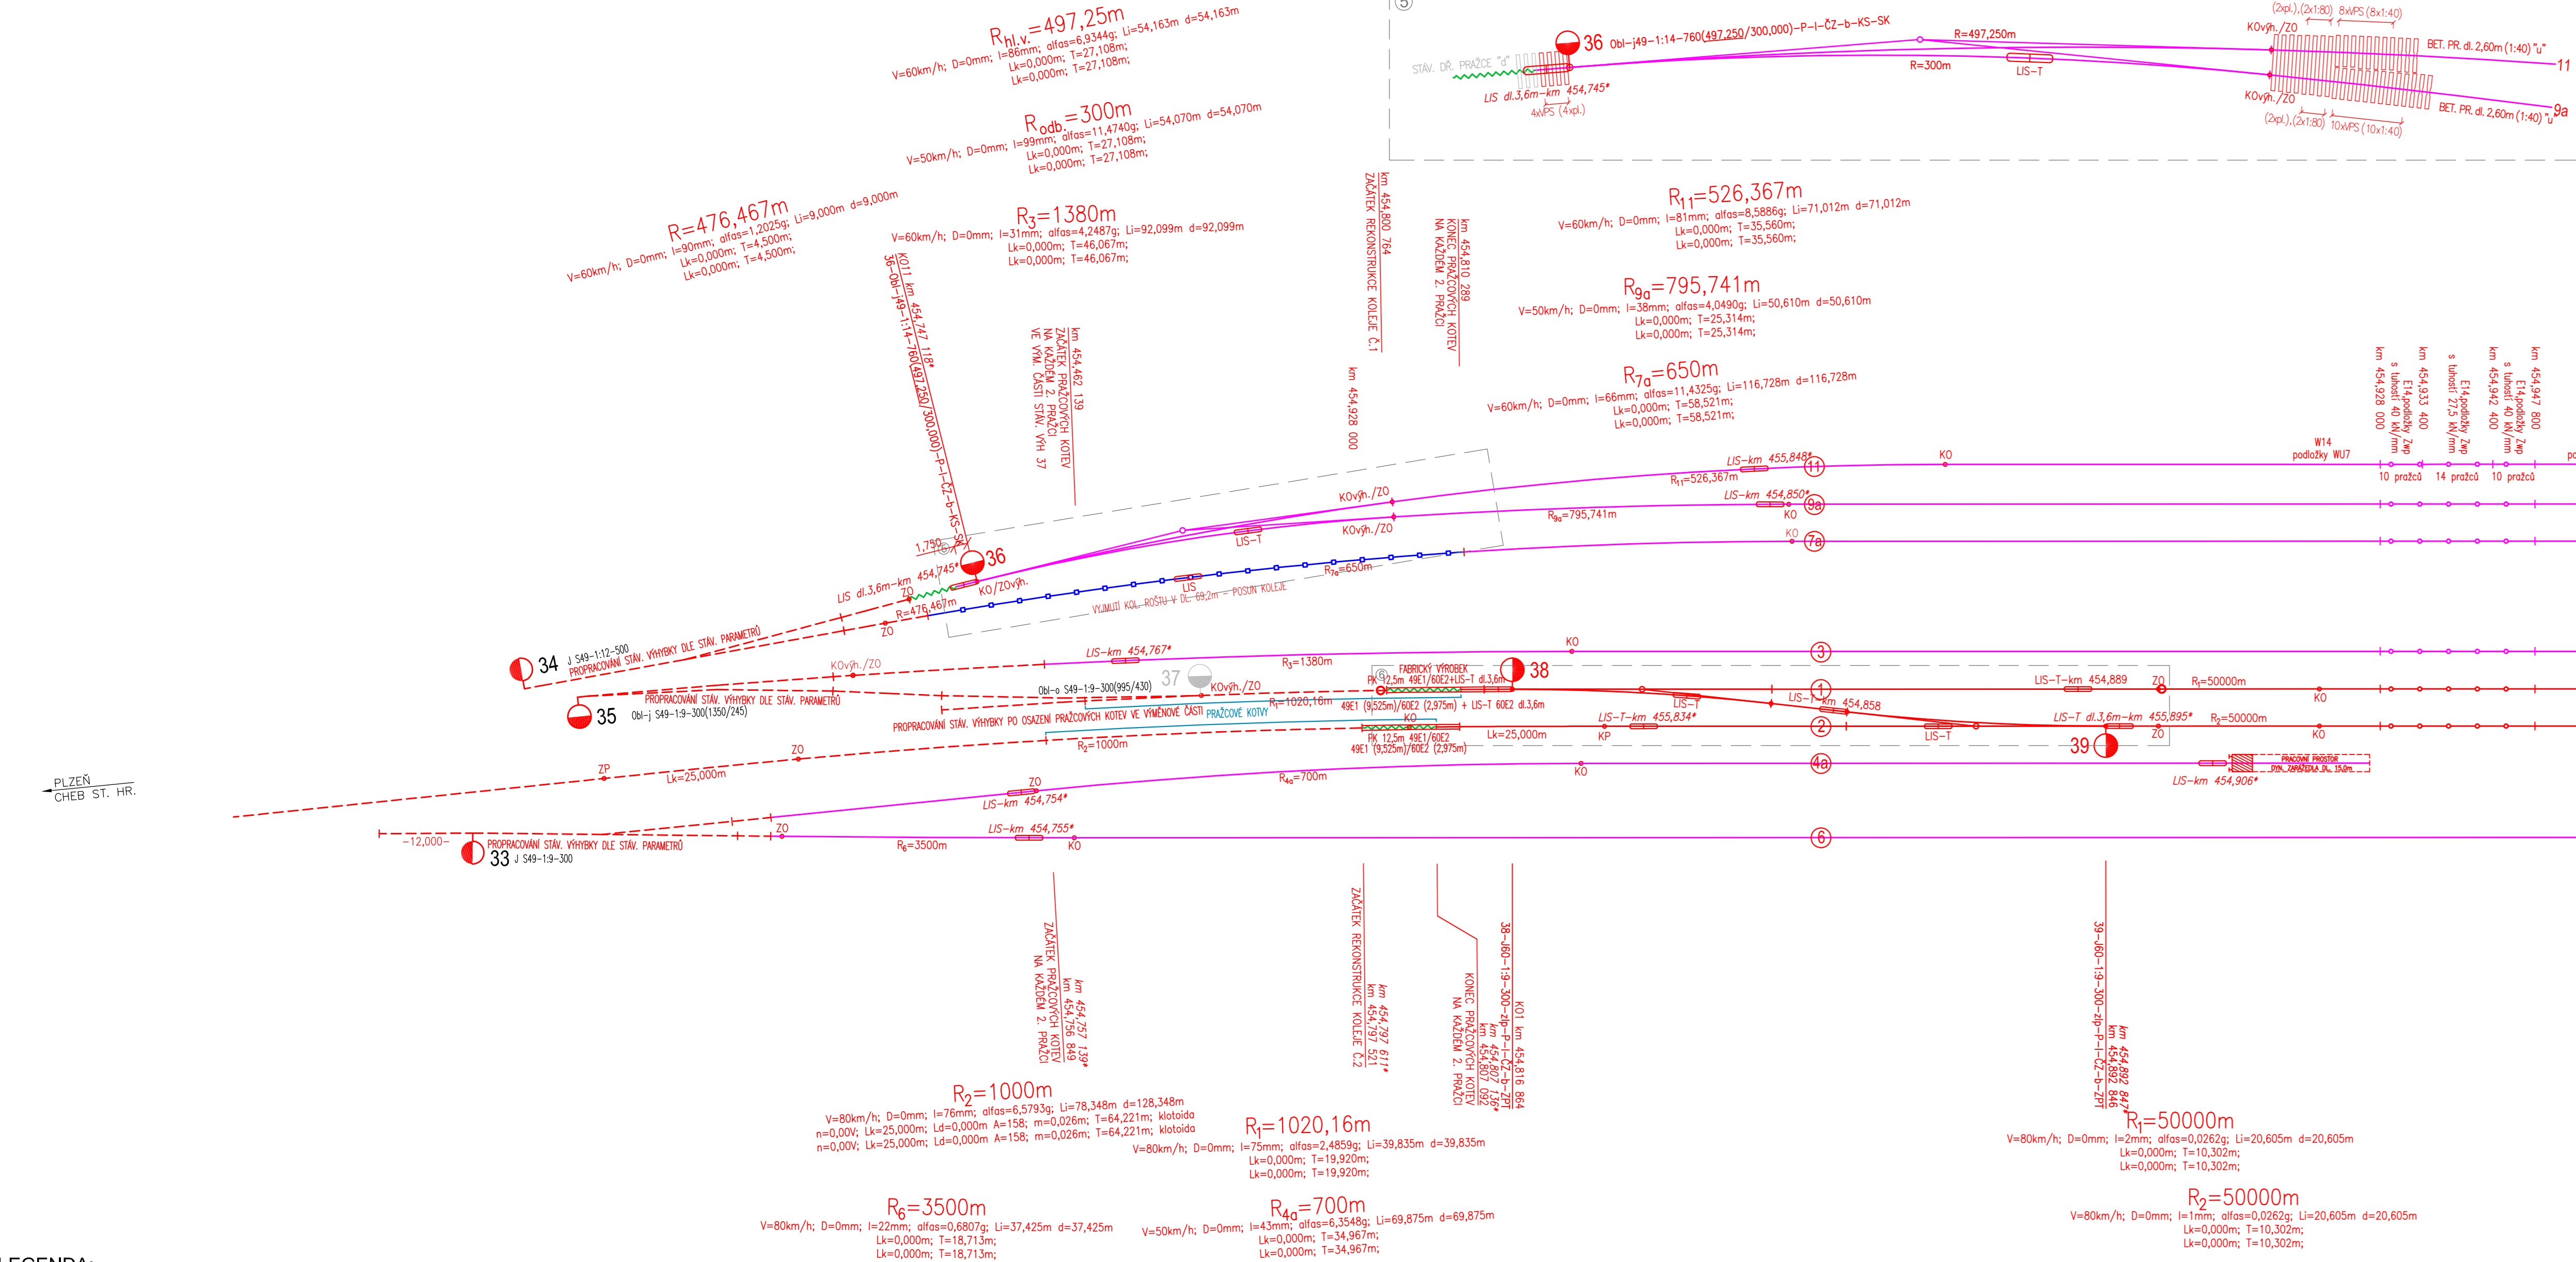