


Etapa 2.4

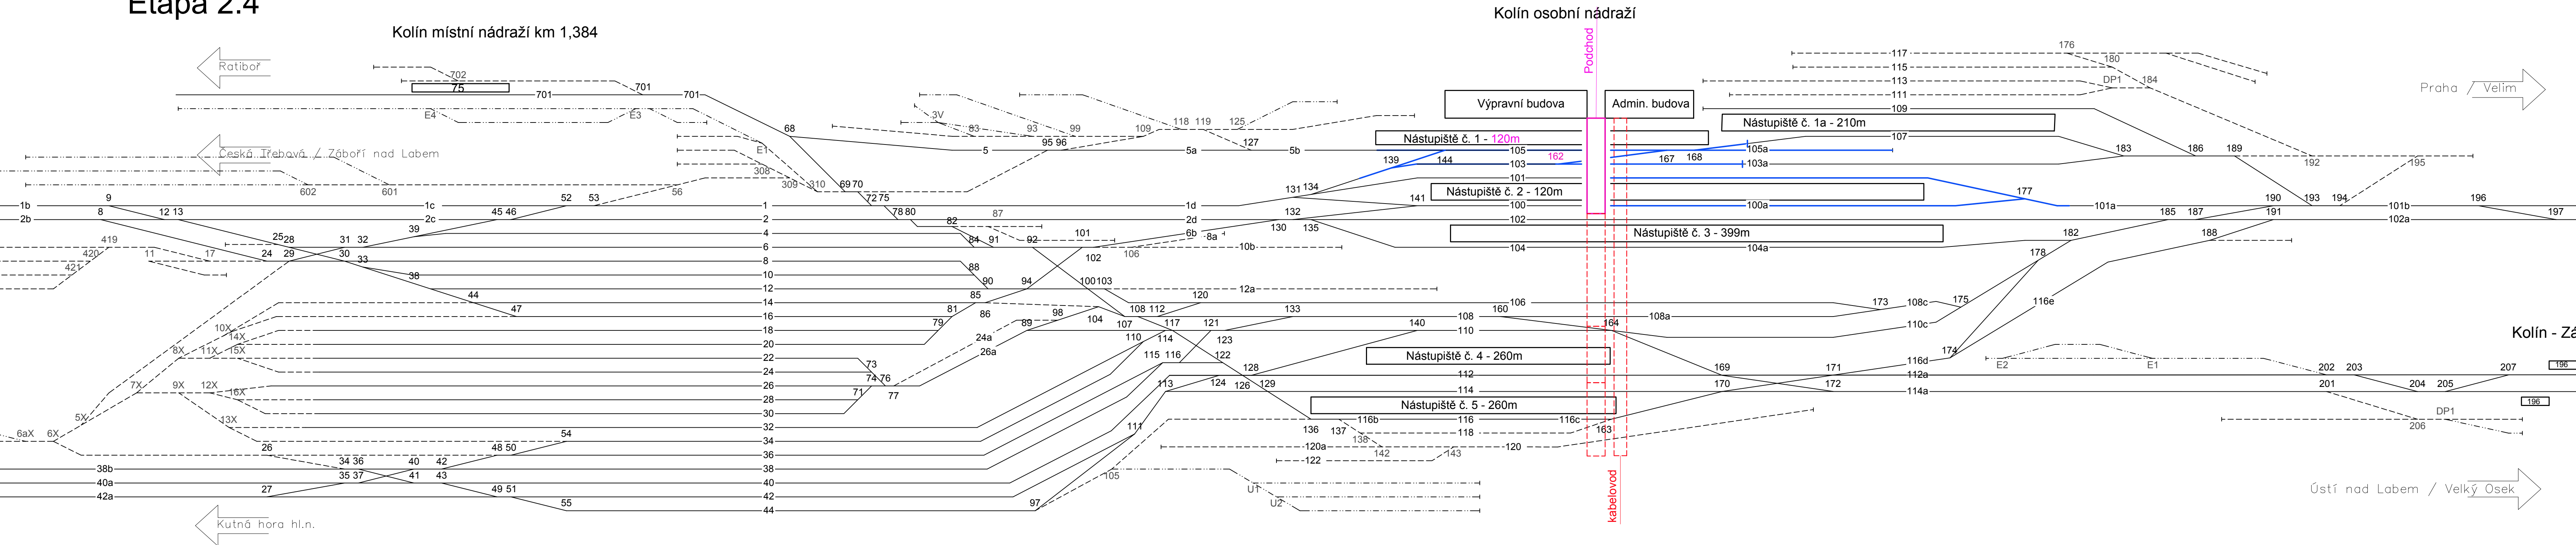

Legenda:

- Trakční výluky
- Výstavba
- Provizorní stav