



VZDÁLENOST ŠACET(m)
OZNAČENÍ

 

HLOUBKA VÝKOPU
KÓTA DNA POTRUBÍ
KÓTA PŮVODNÍHO TERÉNU
SROVNÁVACÍ ROVINA
STANIČENÍ (Km)
PROFIL(mm)-MATERIÁL- DÉLKA(m)
SKLON(°)-DÉLKA(m)
UJAZDĚNÍ

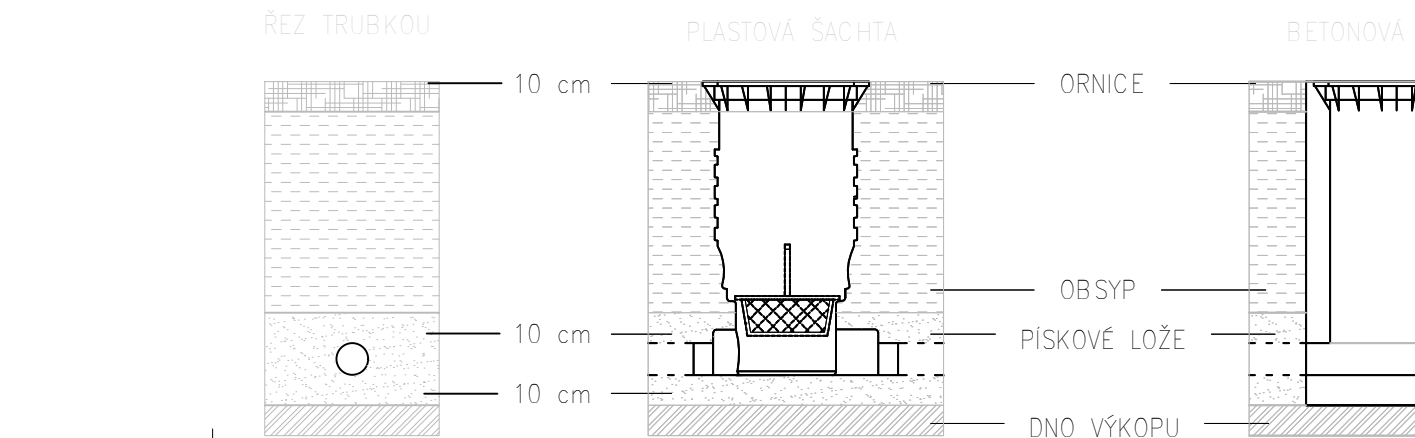

OZNAČENÍ	POPIS
D1- D8	DEMOLICE ŠACHTY
N1- N5	NAVRHOVANÁ BETONOVÁ ŠACHTA
N7- N8	NAVRHOVANÁ PLASTOVÁ ŠACHTA
N6	NAVRHOVANÁ PLASTOVÁ ŠACHTA
N9- N11	NAVRHOVANÁ PLASTOVÁ ŠACHTA
P1- P5	PROPLACHOVACÍ SOUPRAVA
S1- S4	STÁVAJÍCÍ ŠACHTA
VŠ	VÍKO ŠACHTY
DŠ	DNO ŠACHTY



Souřadnicový systém: S  
Výškový systém: Bpv

Přehled verzí přílohy			
Číslo	Datum	Popis změny	Jméno
02	30.11.2019	DUPŠ a POPS se zapracováním přípojnými	Moravec
01	20.04.2019	Dokumentace k přípojnám SŽDC	Moravec
Zadevatel: Správa železniční dopravní cesty, státní organizace Diázdná 1003/7, Praha 1 - Nové Město 110 00 SŽDC s.o. Stavební správa západ Sokolovská 278/1955, Praha 9 190 00			
Zhotovitel: PROJEKT servis spol. s r.o. U Elektry 830/2b, Praha 9 - Hloubětín 198 00 IČ: 49823141 tel.: 281 090 860 www.projekt-servis.cz firma@projekt-servis.cz			
Hlavní inženýr projektu:  Ing. Bc. Martin Verner		Zástupce hlavního inženýra projektu  Ing. Michaela	
Zpracovatel části: PROJEKT servis spol. s r.o. U Elektry 830/2b, Praha 9 - Hloubětín 198 00 IČ: 49823141 tel.: 281 090 860 www.projekt-servis.cz firma@projekt-servis.cz			
Vyraboval:  Vojtěch Moravec		Kontroloval:  Ing. Bc. Martin Verner	
KRAJ: Středočeský		KRSE: Kolín	OÚ: Kolín
Název akce: Zajištění bezbariérového přístupu na nástupiště v ŽST Kolín			
Část: D.2.1.6 POTRUBNÍ VEVDENÍ  SO-10-50-01 Kanalizační přípojka do objektu SŽDC ST		Číslo zakázky: ZAK-2018- Stupeň: DÚ Datum: 11/10 Měřiko: 1 Formát: 11 Verze: Část: C. příloh 02 D.2.1.6.1	
Příloha: Podélný profil 1-1'			