


Etapa 0.

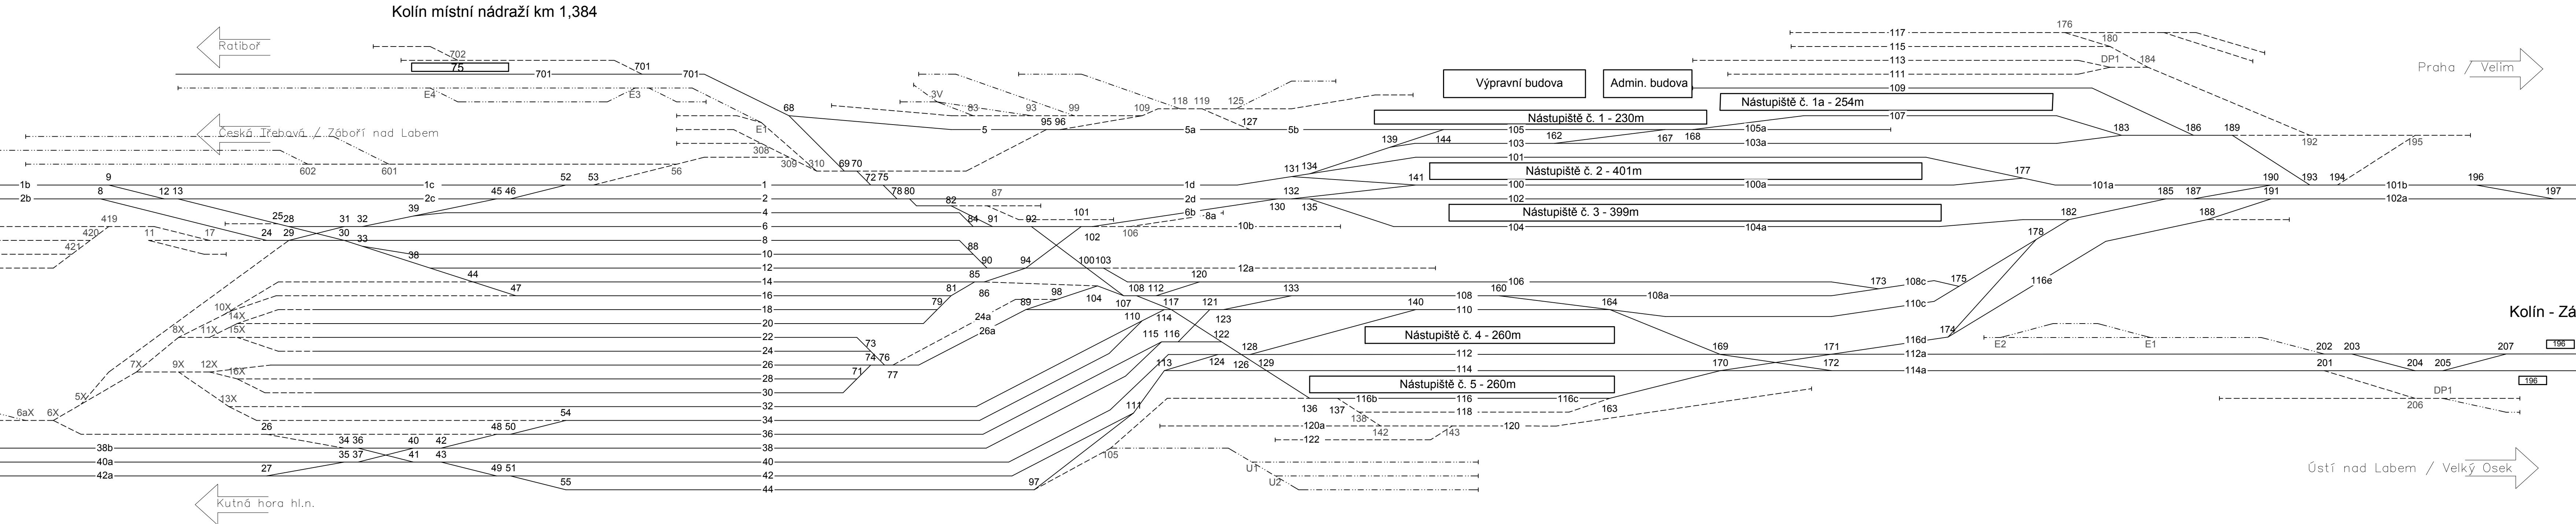

Legenda:

- Trakční výluka
- Výstavba
- Provizorní stav