


Výškový systém Bpv
Souřadnicový systém S-JTSK

Změna:	Název změny:	Datum:	Provedl:	Podpis:

Investor, objednatel:	Správa železnic, s.o. Dlážděná 1003/7, 110 00 Praha 1 kontaktní adresa: Správa železnic, s.o. Stavební správa západ Sokolovská 1955/278, 190 00 Praha 9	Inženýrská činnost: METROPROJEKT Praha a.s. Argentinská 1621/36, 170 00 Praha 7 Aleš Smrček, tel: +420 296 154 348
-----------------------	--	--

METROPROJEKT Praha a.s. Argentinská 1621/36, 170 00 Praha 7 generální ředitel: Ing. David Krása tel.: +420 296 154 105 www.metroprojekt.cz info@metroprojekt.cz	 METROPROJEKT	Souprava číslo:
---	---	-----------------


HIP:	Podpis:	Název a účel díla:
Ing. Petr Zobal		Modernizace trati Veselí n.L. – Tábor - II.část, úsek Veselí n.L. - Doubí u Tábora, 2. etapa Soběslav - Doubí, Zvýšení rychlosti nad 160 km/h
tel.: +420 296 154 247		
Stupeň: DSP+PDPS		

Zpracovatelský útvar:	Název části díla:	
stř. S52 - stavební	STAVEBNÍ ČÁST	E
tel.: +420 296 154 349	INŽENÝRSKÉ OBJEKTY	E.1
Vedoucí útvaru:	MOSTY, PROPUSTKY, ZDI	E.1.4
Roman DUŠEK	ZÁRUBNÍ ZDI	E.1.4.53
Odpovědný projektant:	SO 52-24-04 - ZÁRUBNÍ ZDI V KM 68,96-69,02	
Ing. Jaroslav Kopečný		

Vypracoval:	Podpis:	Název přílohy:	Složka:
Bc. Jan Tausek		ŘEZY V MÍSTĚ TRAKCE	-
Kontroloval:	Podpis:		Číslo příl.:
Ing. Václav Křivánek			008
Skart. znak: V20/2041	Datum: 5/2020	IČD:	
Počet formátů: 13 x A4	Měřítko: 1:25	20	7831
		05	01
		04	53


ŘEZ V 68,962 km (LEVÁ KOLEJ)
GABION - TYP A (3,0m) - V MÍSTĚ TRAKCE

POZNÁMKA: ZÁSYP NENAMRZAVÝM PROPUSTNÝM MATERIÁLEM
HUTNĚNO PO VRSTVÁCH MAX. 300mm, $I_d=0,95$, $PS100\%$

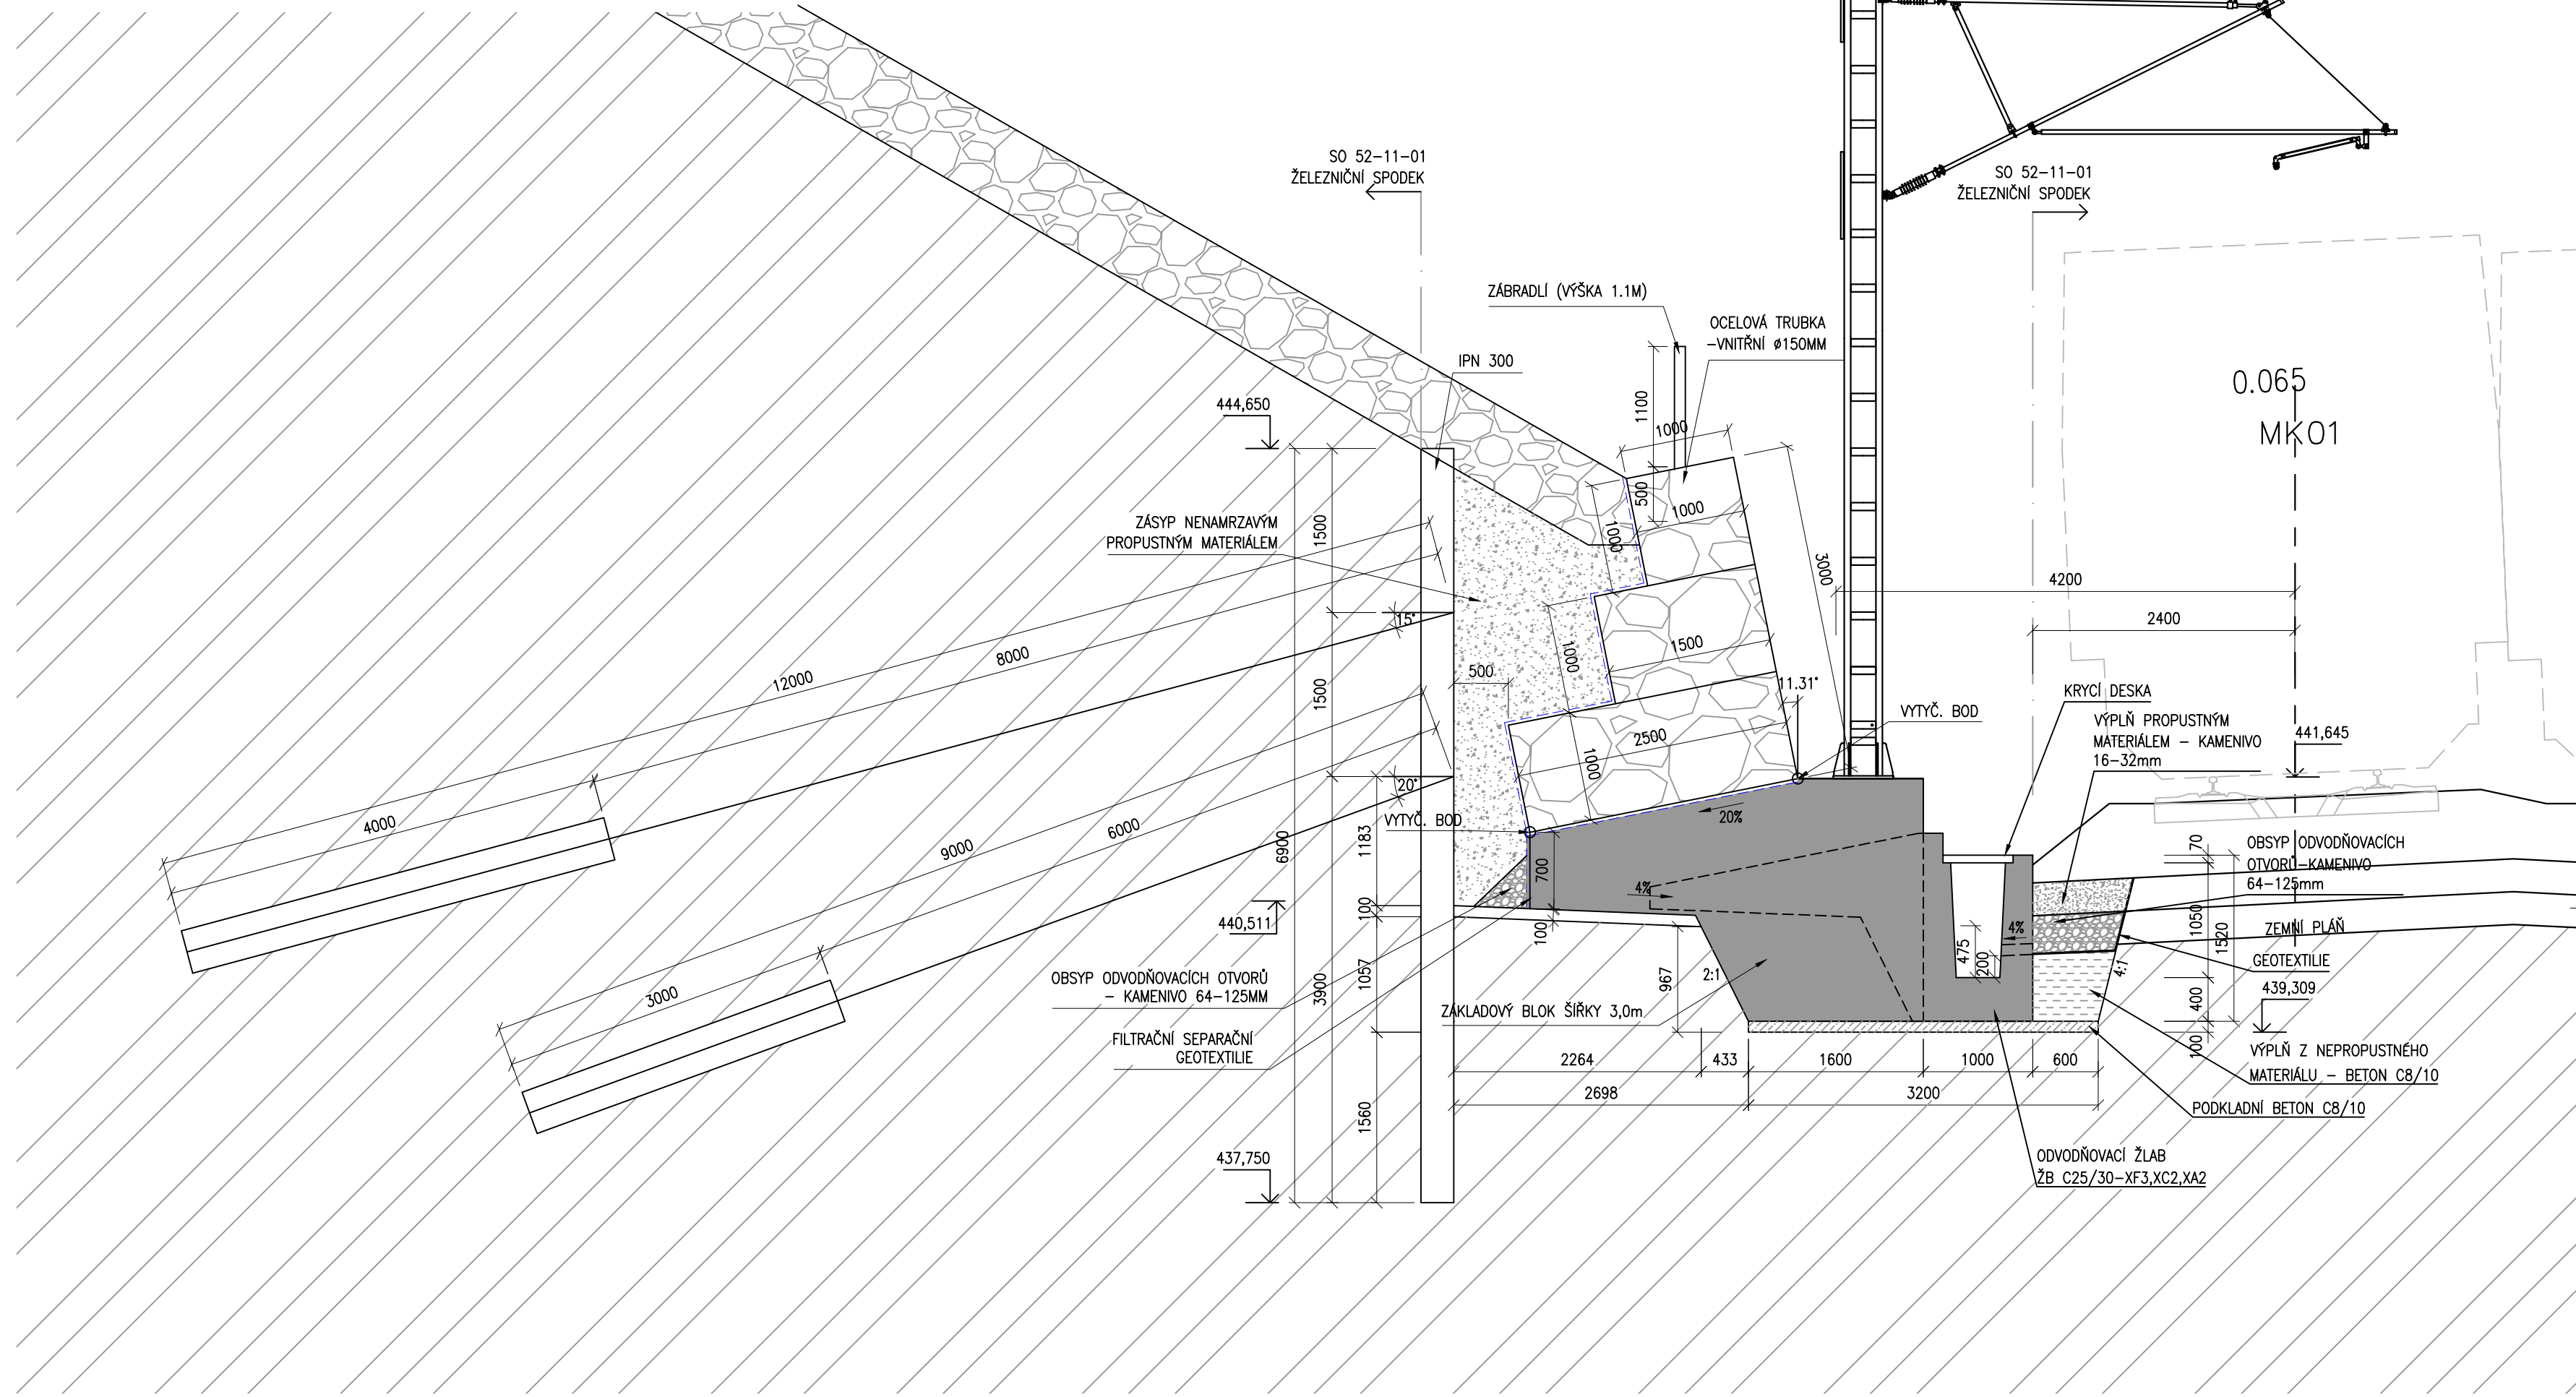


GABION - TYP A (3,0m) - V MÍSTĚ TRAKCE

HUTNĚNO PO VRSTVÁCH MAX. 300mm, $I_d=0,95$, PS100%

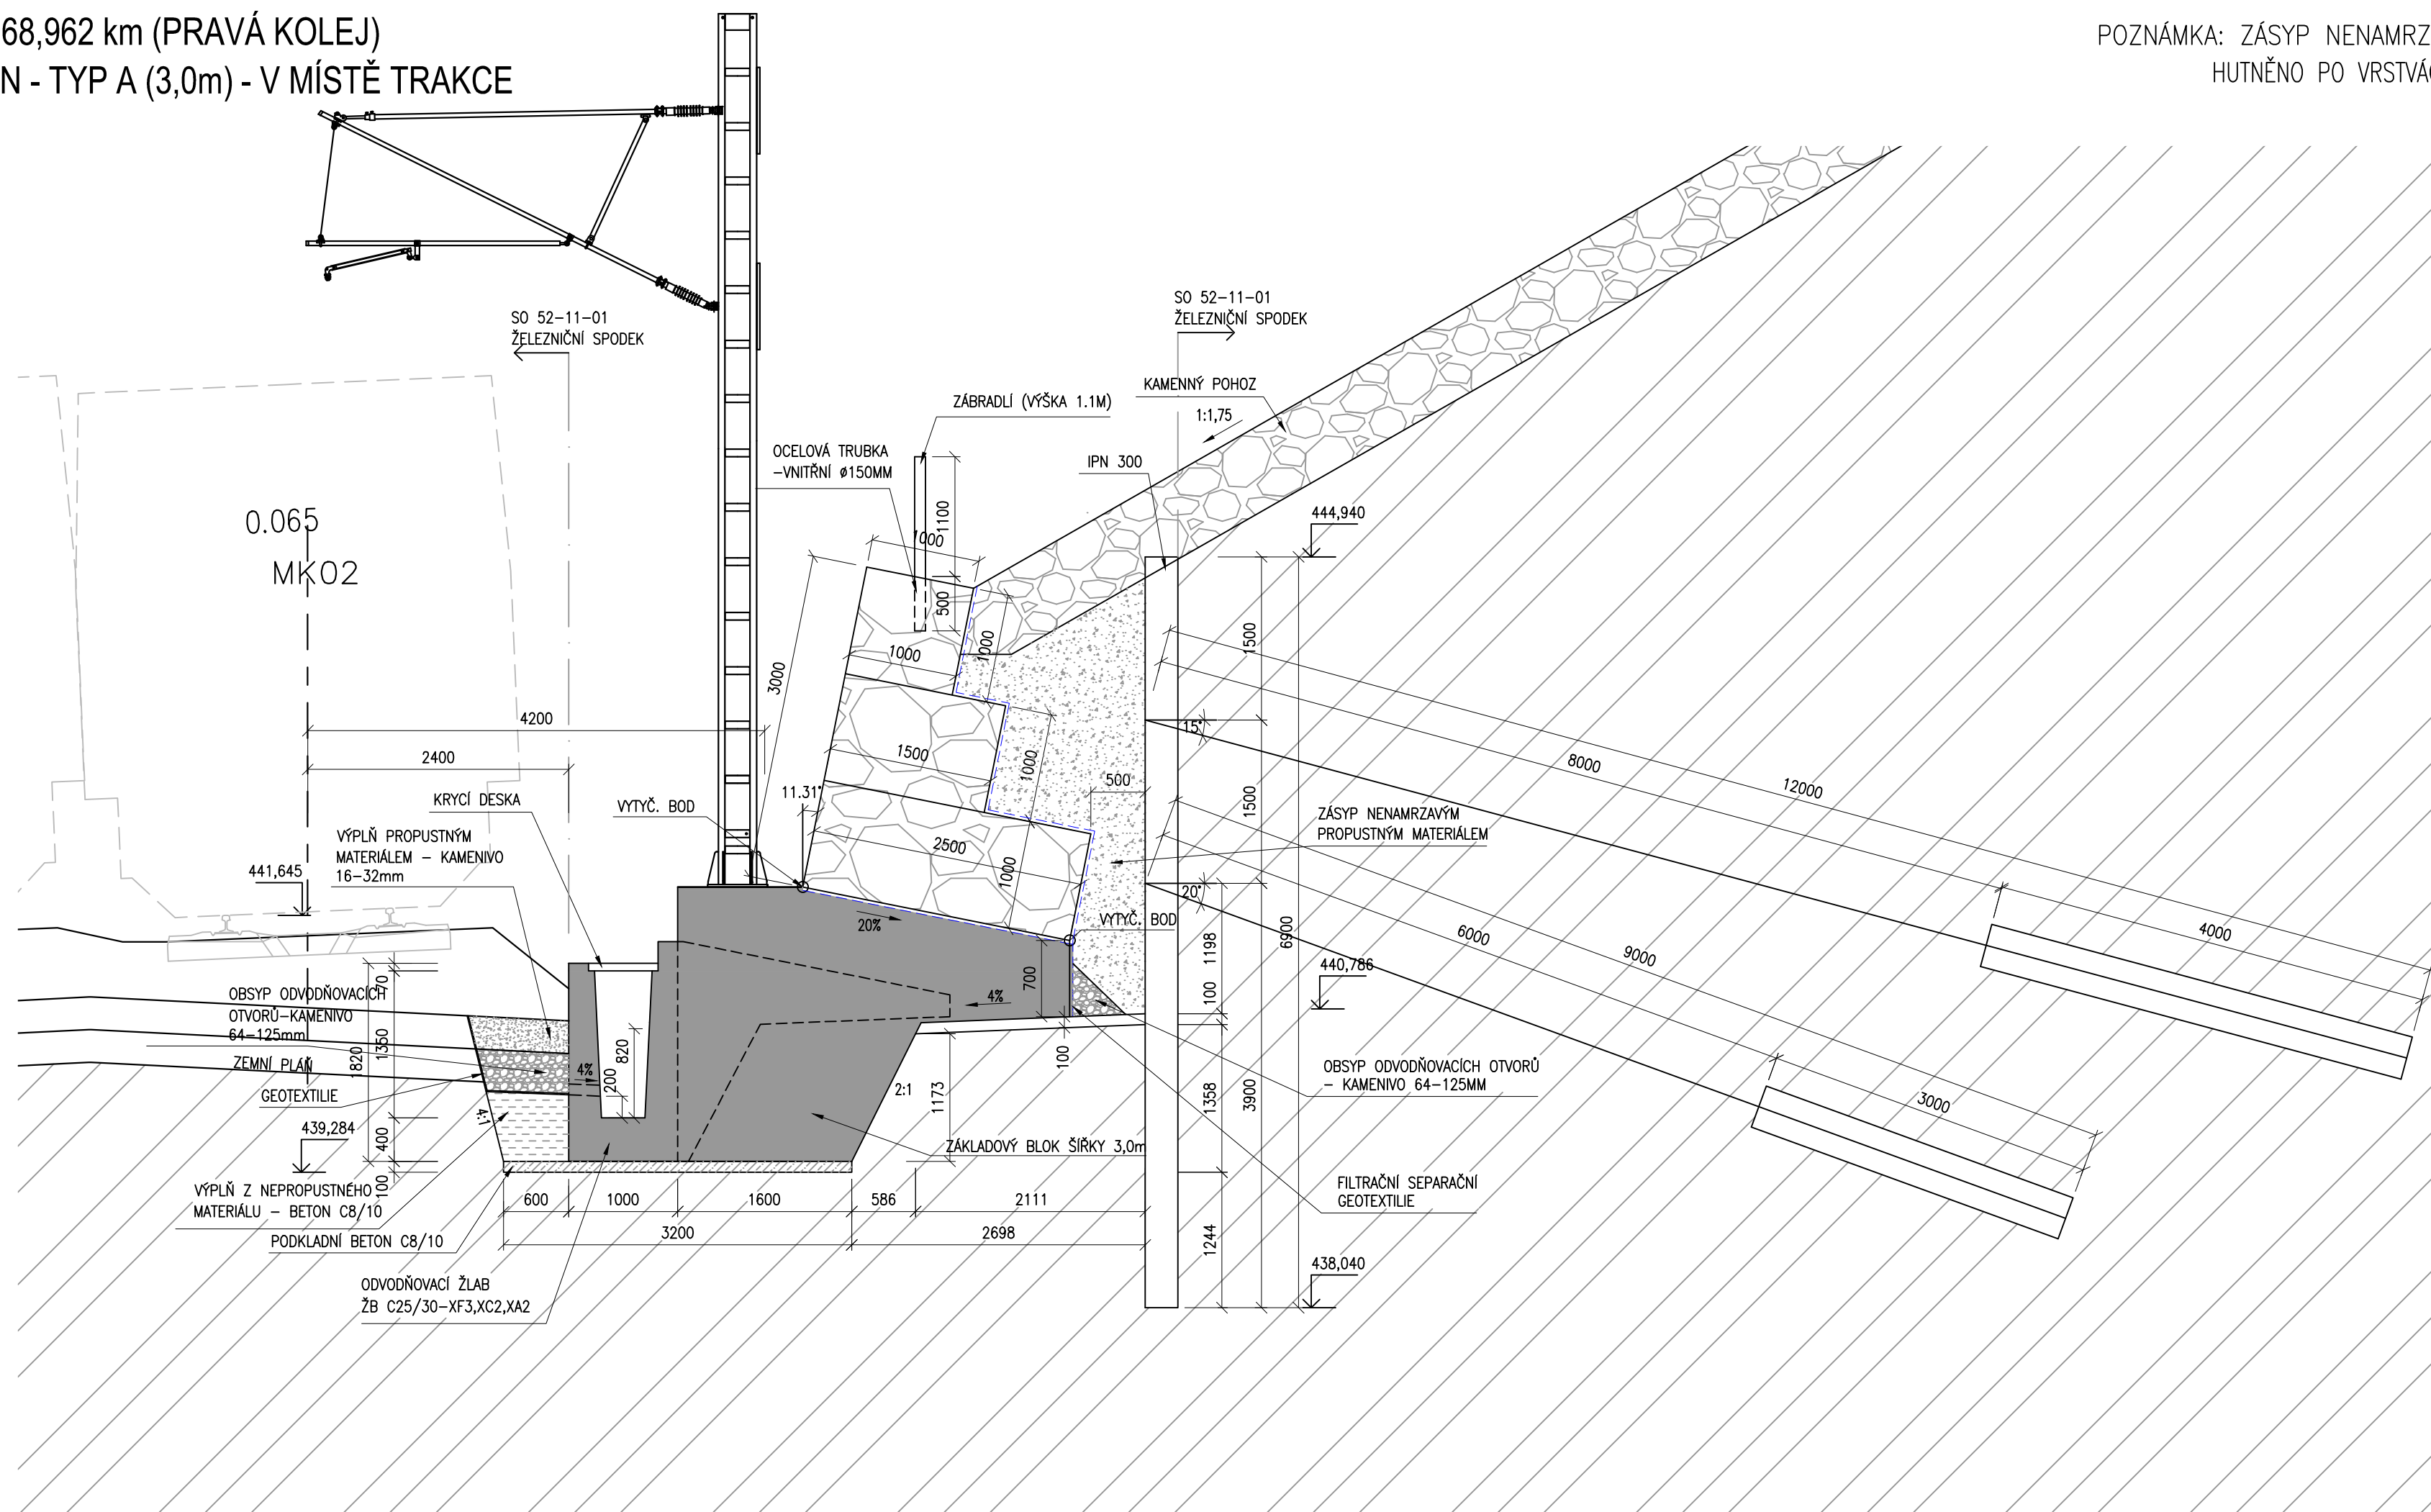

ŘEZ V 69,018 km (LEVÁ KOLEJ)
GABION - TYP E (5,0m) - V MÍSTĚ TRAKCE

POZNÁMKA: ŽASYP NENAMRZAVÝM PROPUSTNÝM MATERIÁLEM
HUTNĚNO PO VRSTVÁCH MAX. 300mm, Id=0,95, PS100%

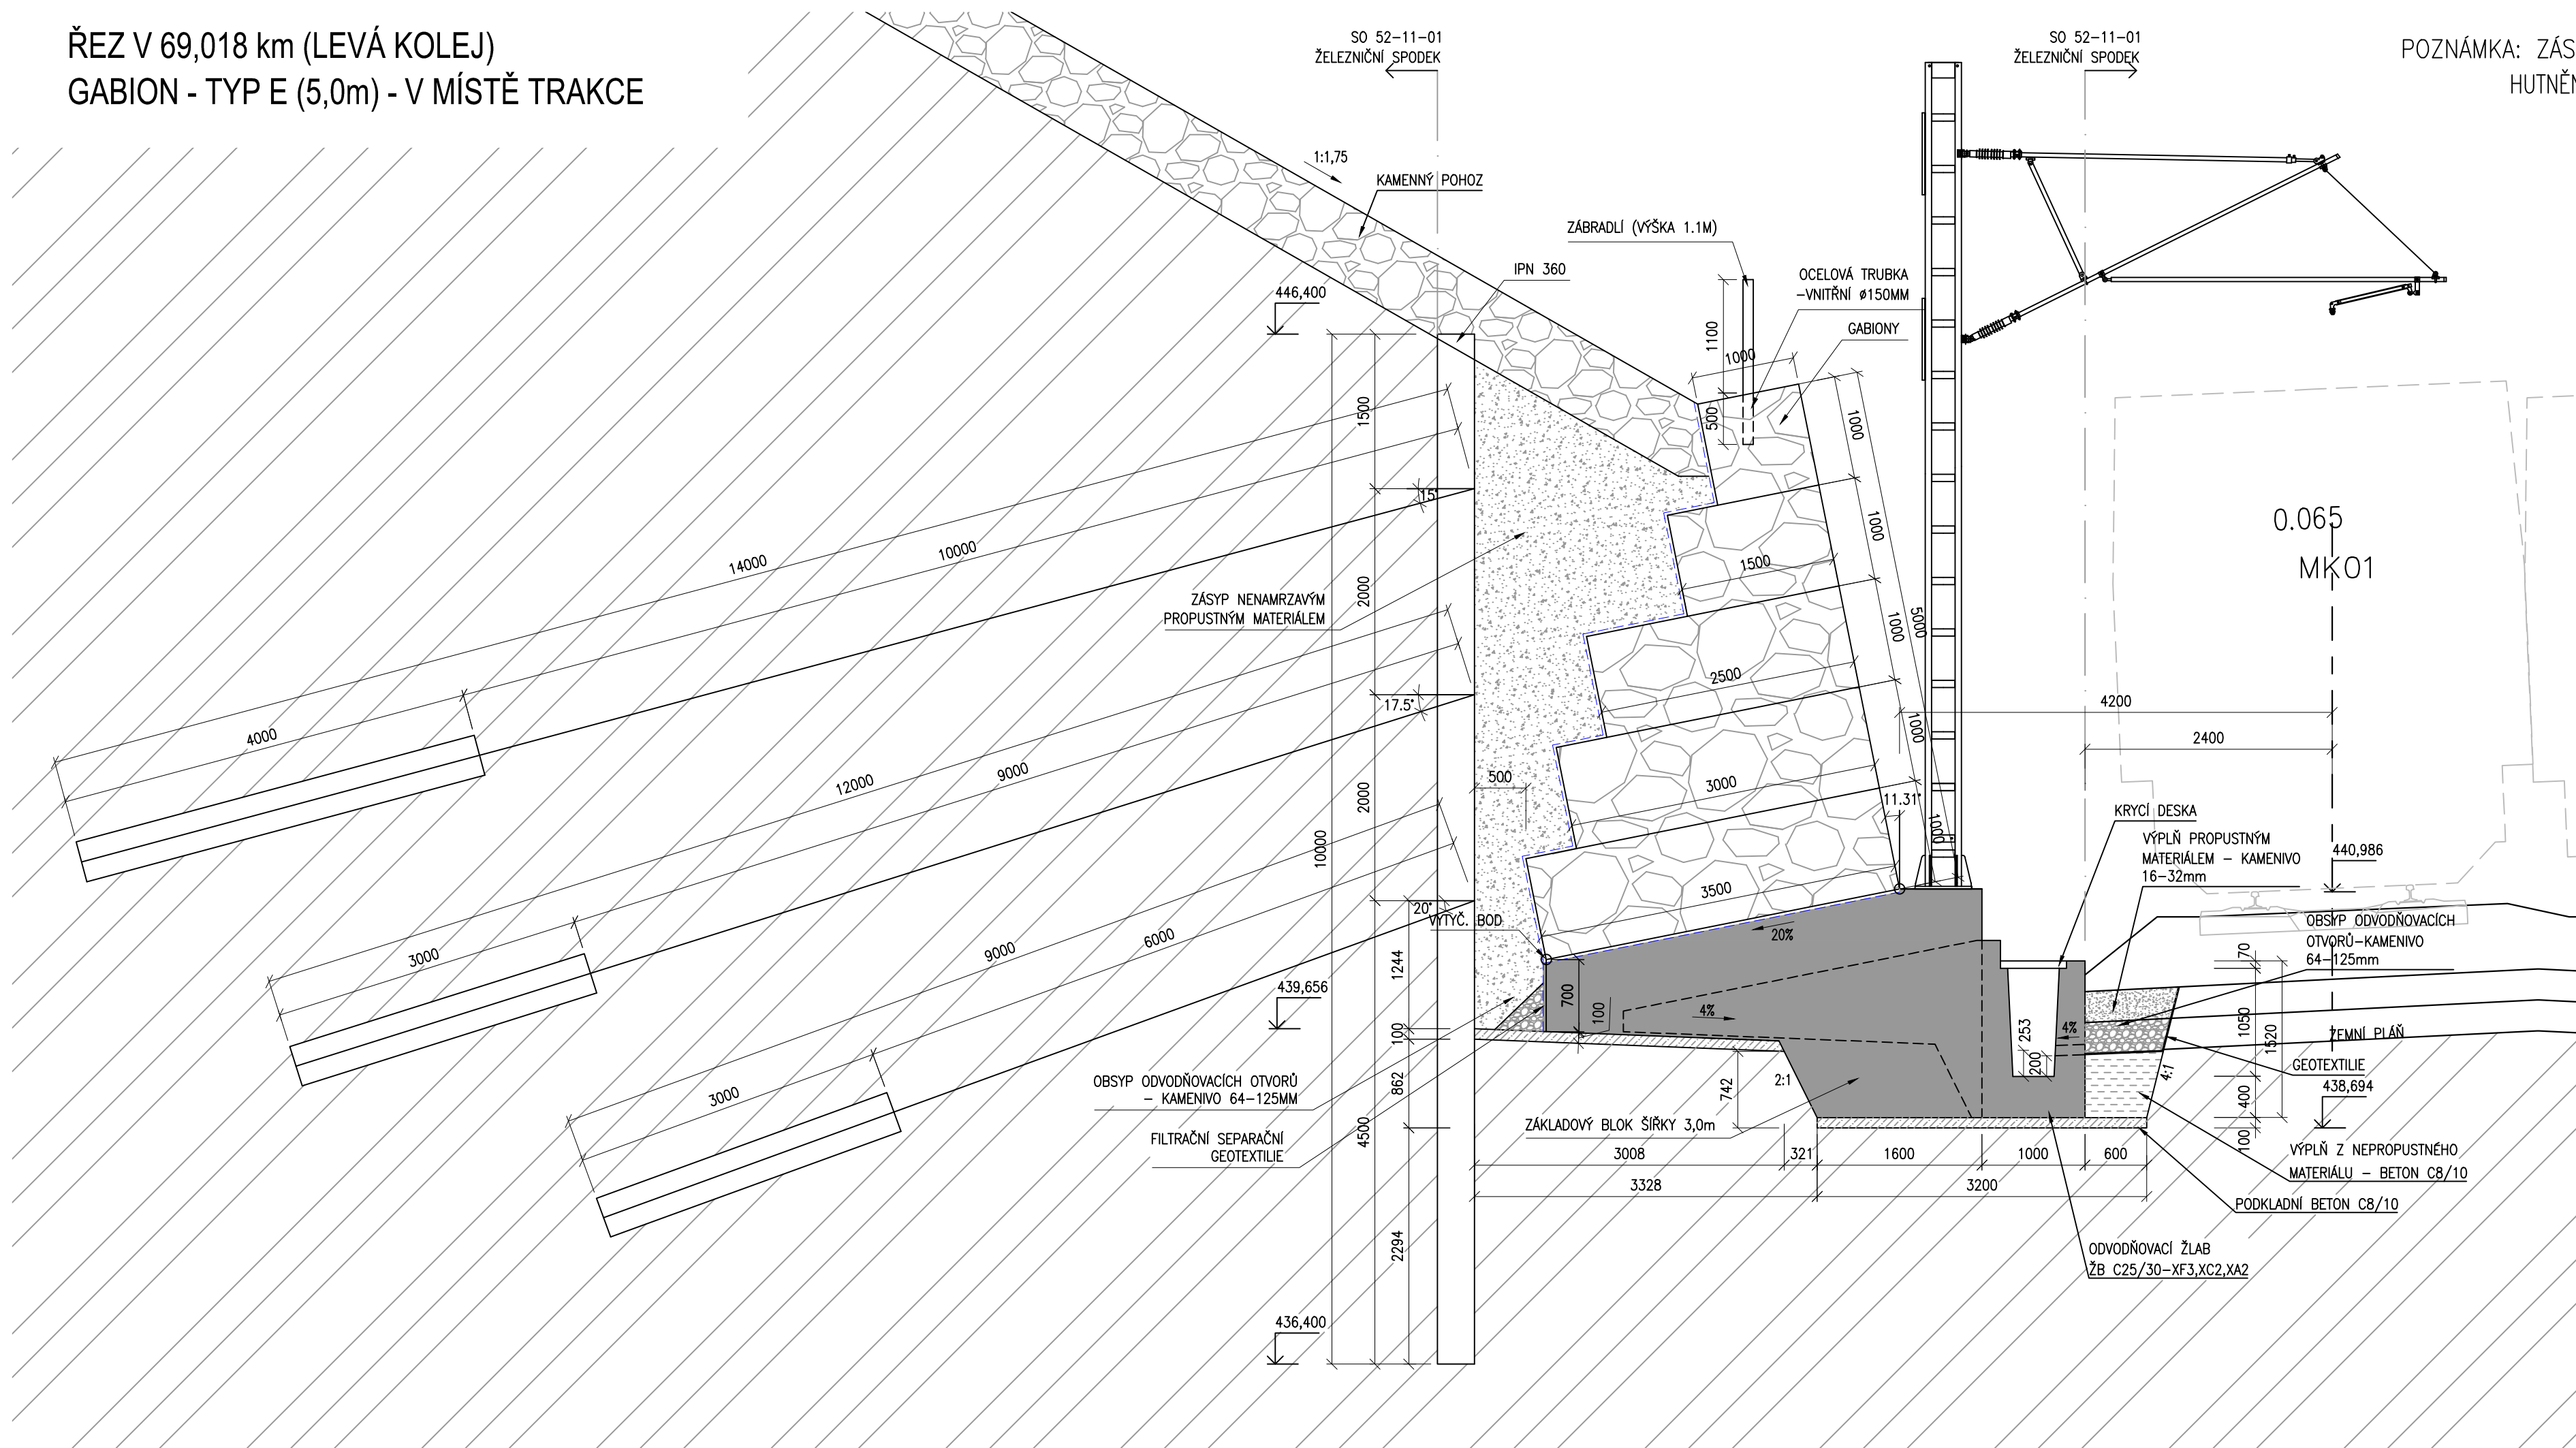

ŘEZ V 69,018 km (PRAVÁ KOLEJ)
GABION - TYP E (5,0m) - V MÍSTĚ TRAKCE

POZNÁMKA: ZÁSYP NENAMRZAVÝM PROPUSTNÝM MATERIÁLEM
HUTNĚNO PO VRSTVÁCH MAX. 300mm, Id=0,95, PS100%

