
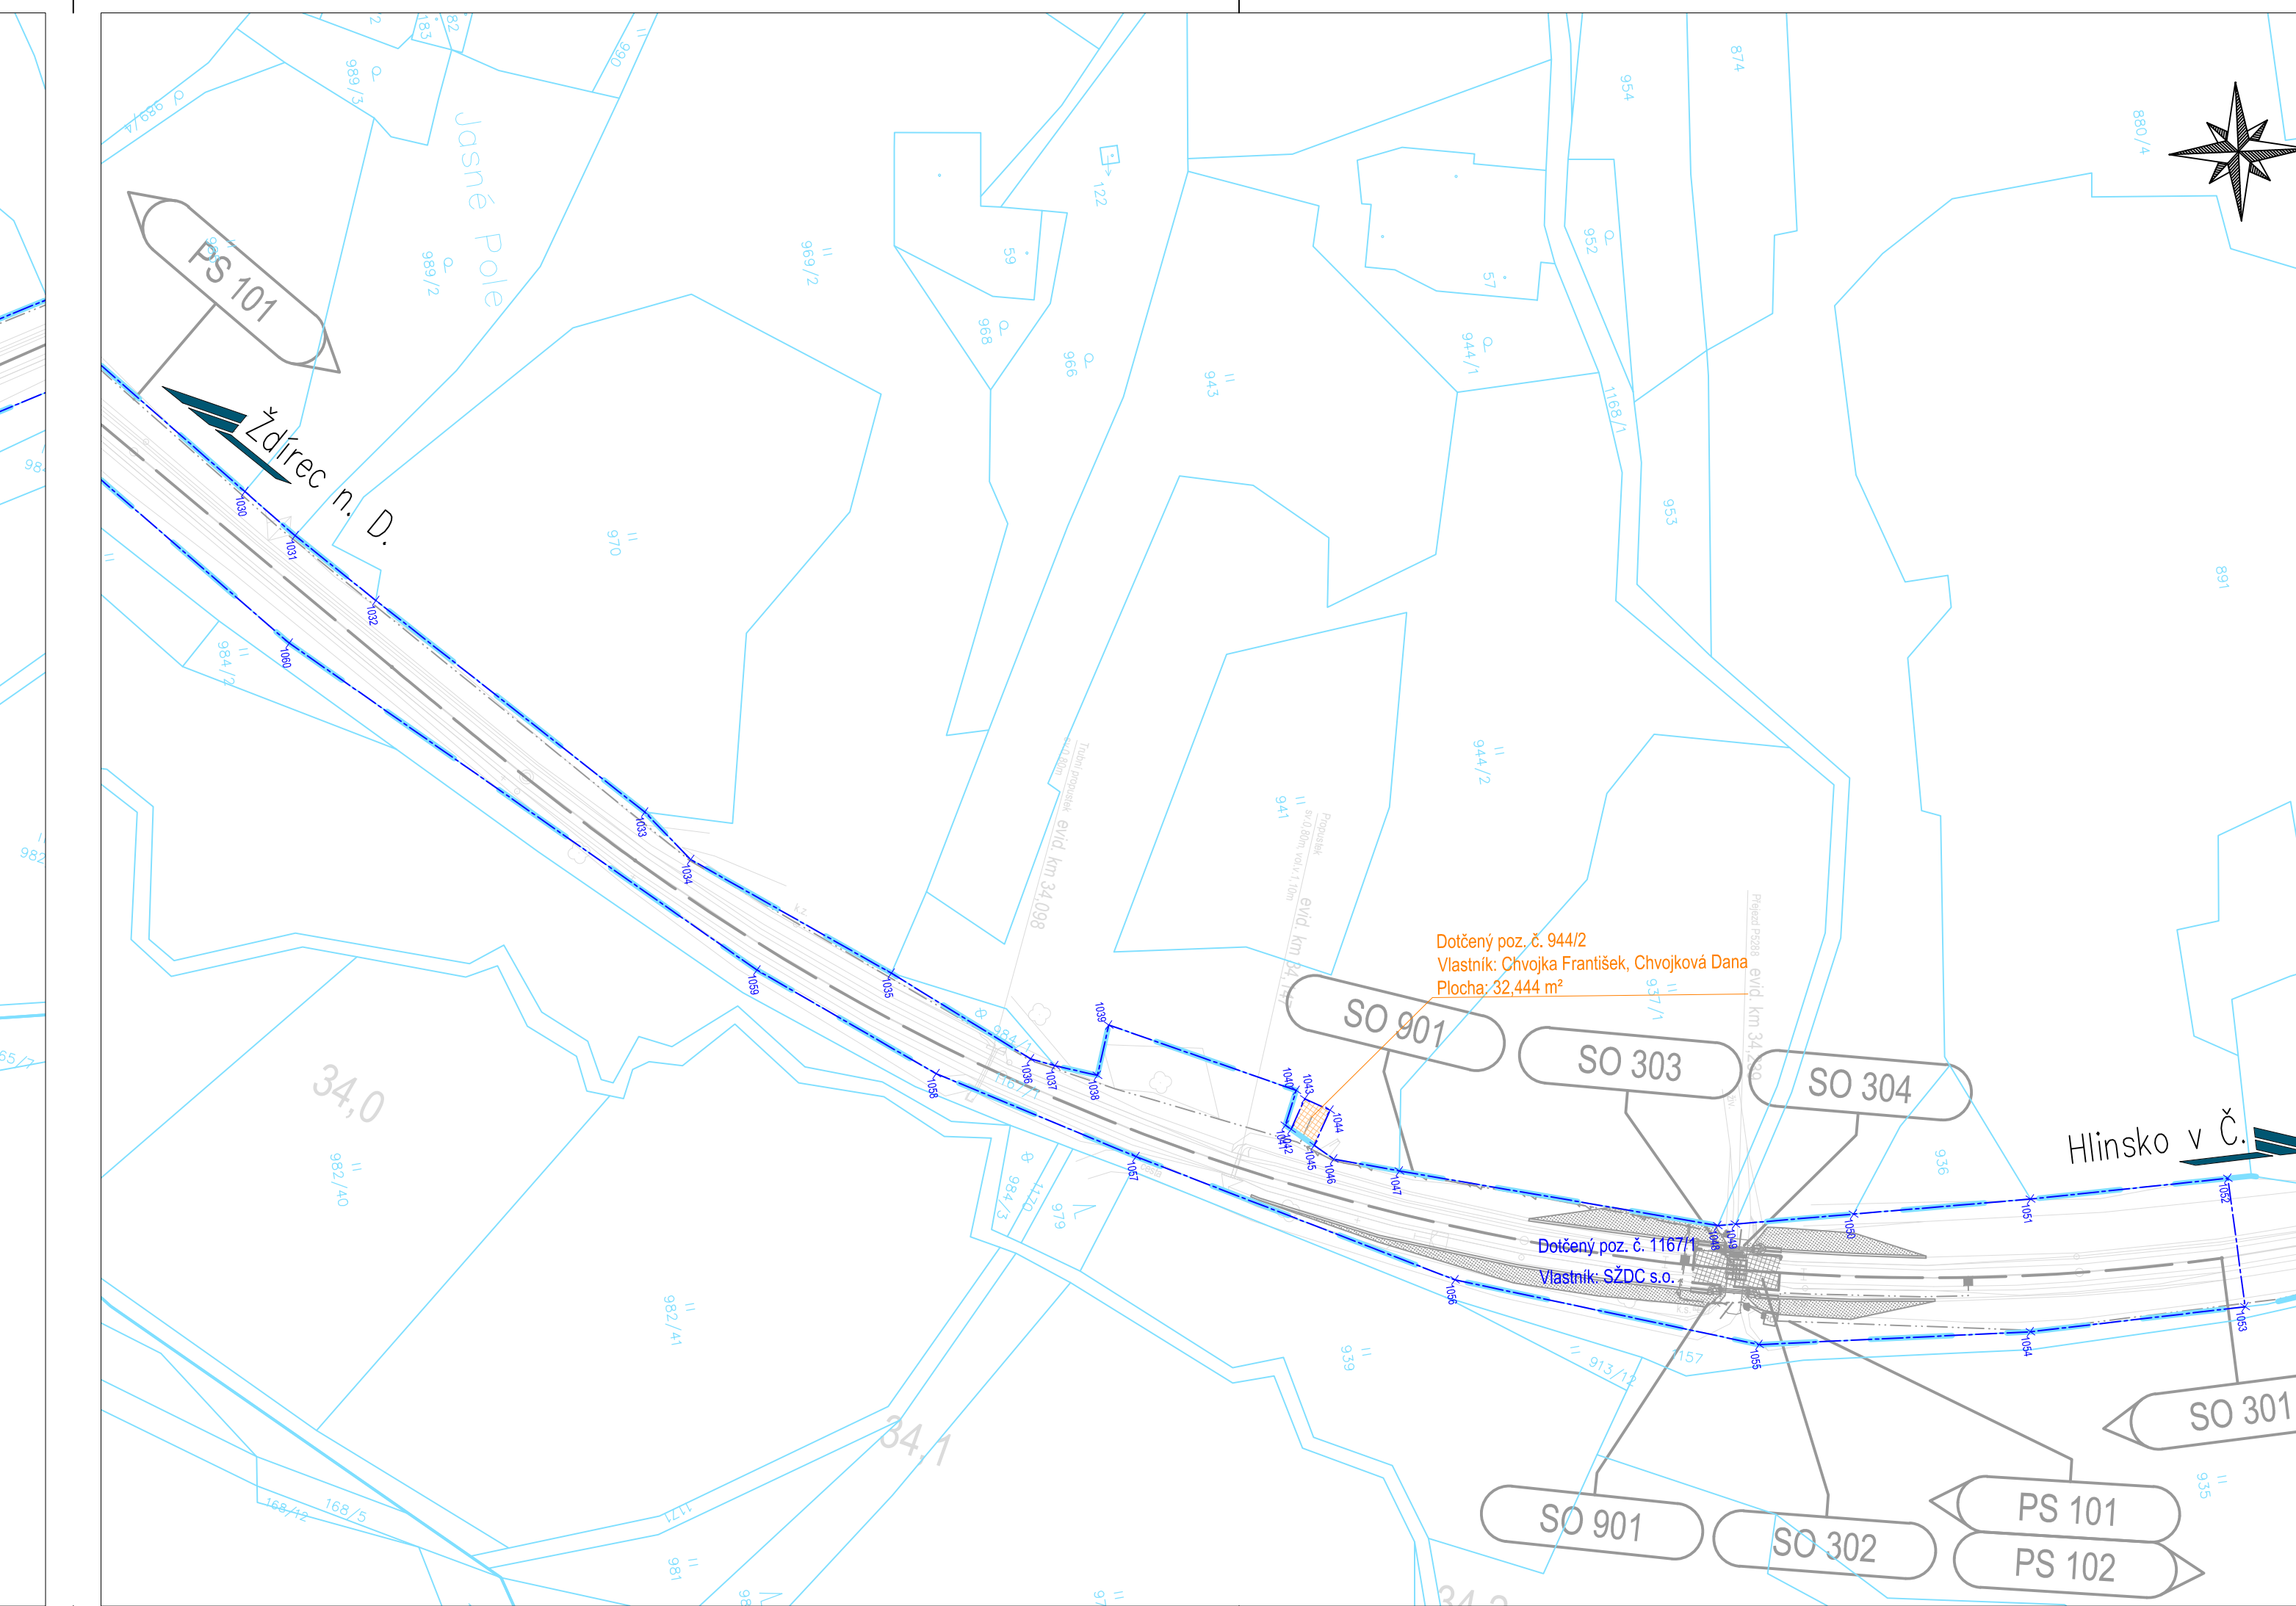


OBVOD STAVBY (km 32,4 - 34,4)  
Měřítko 1:1000  
Trat' č. 238: Havlíčkův Brod - Pardubice - Rosice nad Labem  
Mezistaniční úsek: Žďárec nad Doubravou - Hlinsko v Čechách

 

Všechná práva vyhrazena. Tento výkres a detail je majetkem projektanta a nesmí být použit celý ani z části bez písemného souhlasu.			
ZODP. PROJEKTANT Ing. Pavel BLAHA	VYPRACOVAL Bc. Josef CULKA	GENERALNÍ PROJEKTANT <b>DMC</b> Havlíčkův Brod s.r.o. Průmyslová 541 580 01 Havlíčkův Brod PROJEKTOVÁNÍ INŽENÝRSKÝCH STAVEB tel.: 724 123 340 e-mail: p.primet@dmchb.cz	
OVĚŘIL Ing. Aleš TUČEK	HIP Bc. Josef CULKA	INVESTOR Správa železnic, státní organizace Dělnského 1003/7, 110 00 Praha 1	
OBEC Žďárec n. D., Věterádov	KRAJ Vysocina, Pardubický	ZADAVATEL Správa železnic, státní organizace Stavební správa, východ Nerudova 1, 772 58 Olomouc	
NAZEV AKCE Rekonstrukce PZZ včetně přejezdové konstrukce v km 34,239 (P5288); 33,625 (P5287) a 33,183 (P5286) trati Havlíčkův Brod - Pardubice - Rosice nad Labem		DATUM 02/2020	STUPEŇ PD DSP
		Č. ZAKÁZKY 19044	MĚŘÍTKO 1:1000
OBVOD STAVBY		Č. VÝKRESU I	5.1