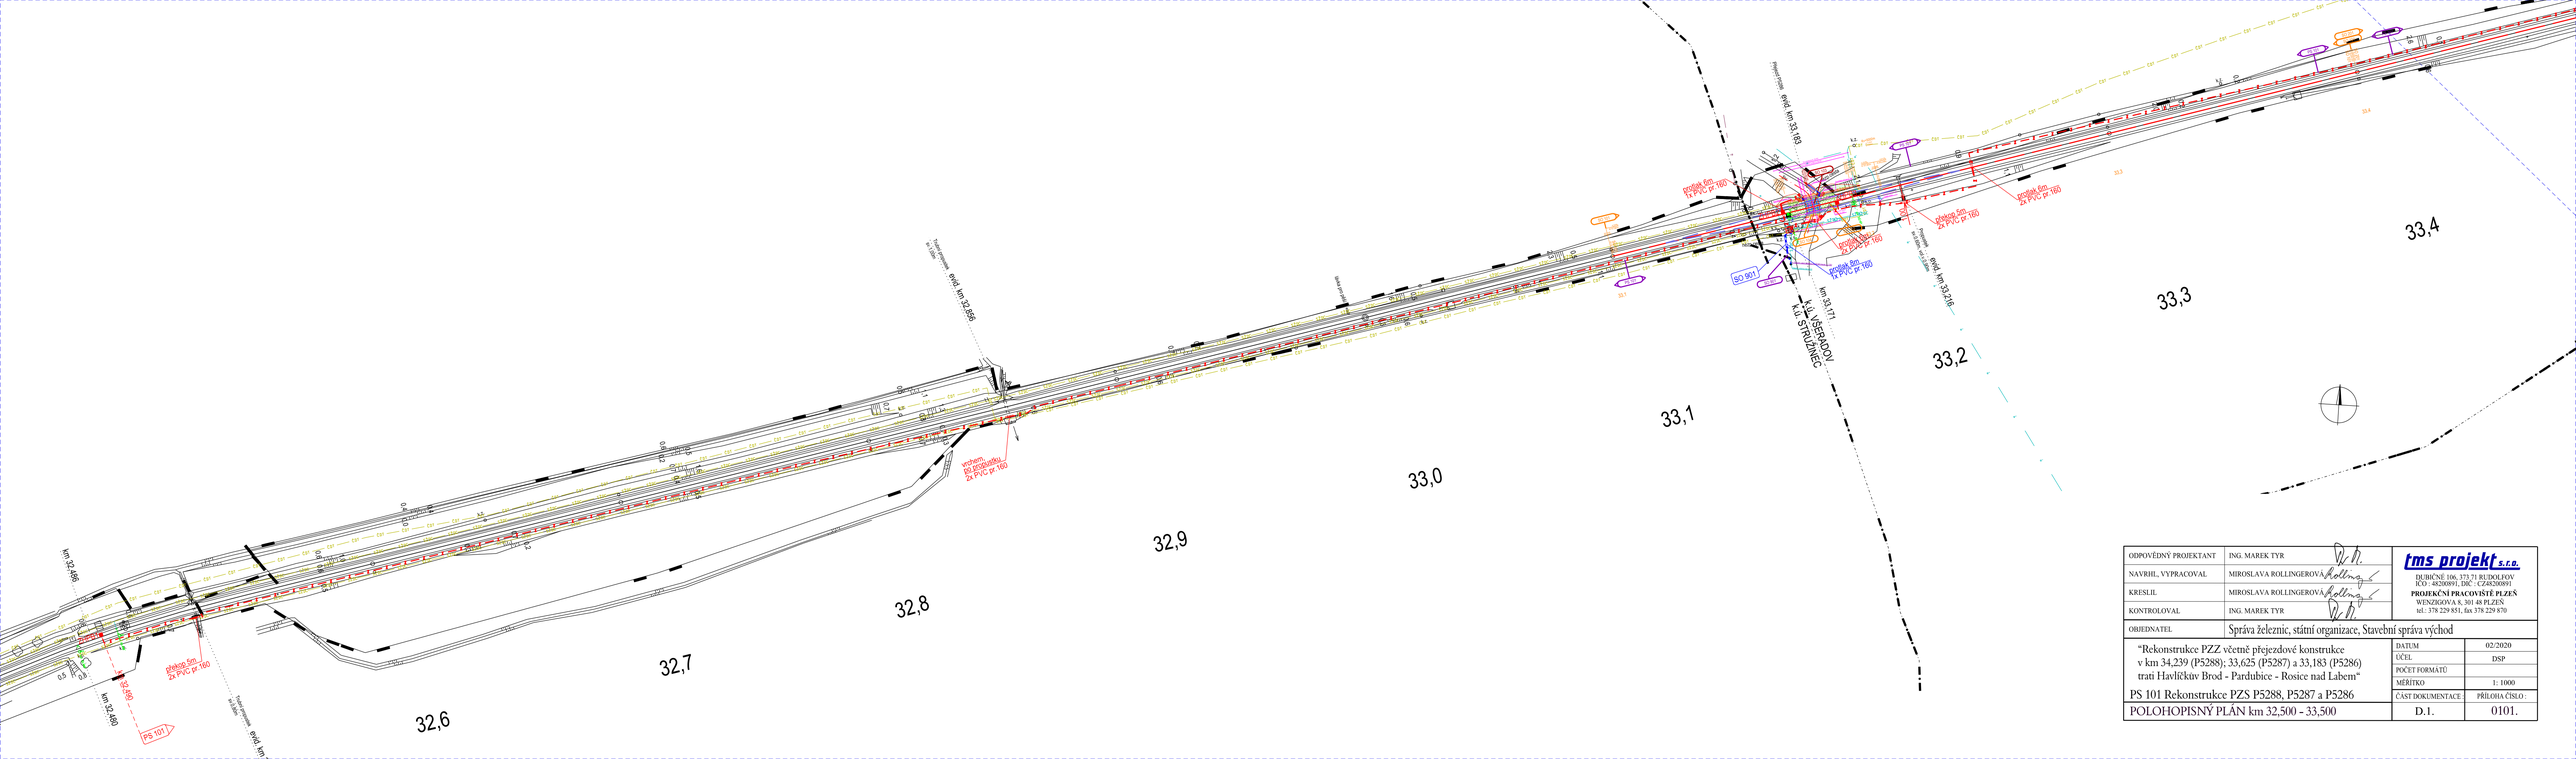
km 32,466
km 32,480
SO 901
PS 101
přeložka SO 24 PVC pr 160
přípojka SO 24 PVC pr 160
přípojka SO 24 PVC pr 160
přípoj