

SKLONOVÉ POMĚRY

POSUN NIVELETY TK


NAVRŽENÁ NIVELETA KOLEJE (TK)

STÁVAJÍCÍ NIVELETA KOLEJE (TK)

STANIČENÍ
PŘÍČNÉ ŘEZY

SKLONOVÉ POMĚRY

SMĚROVÉ POMĚRY

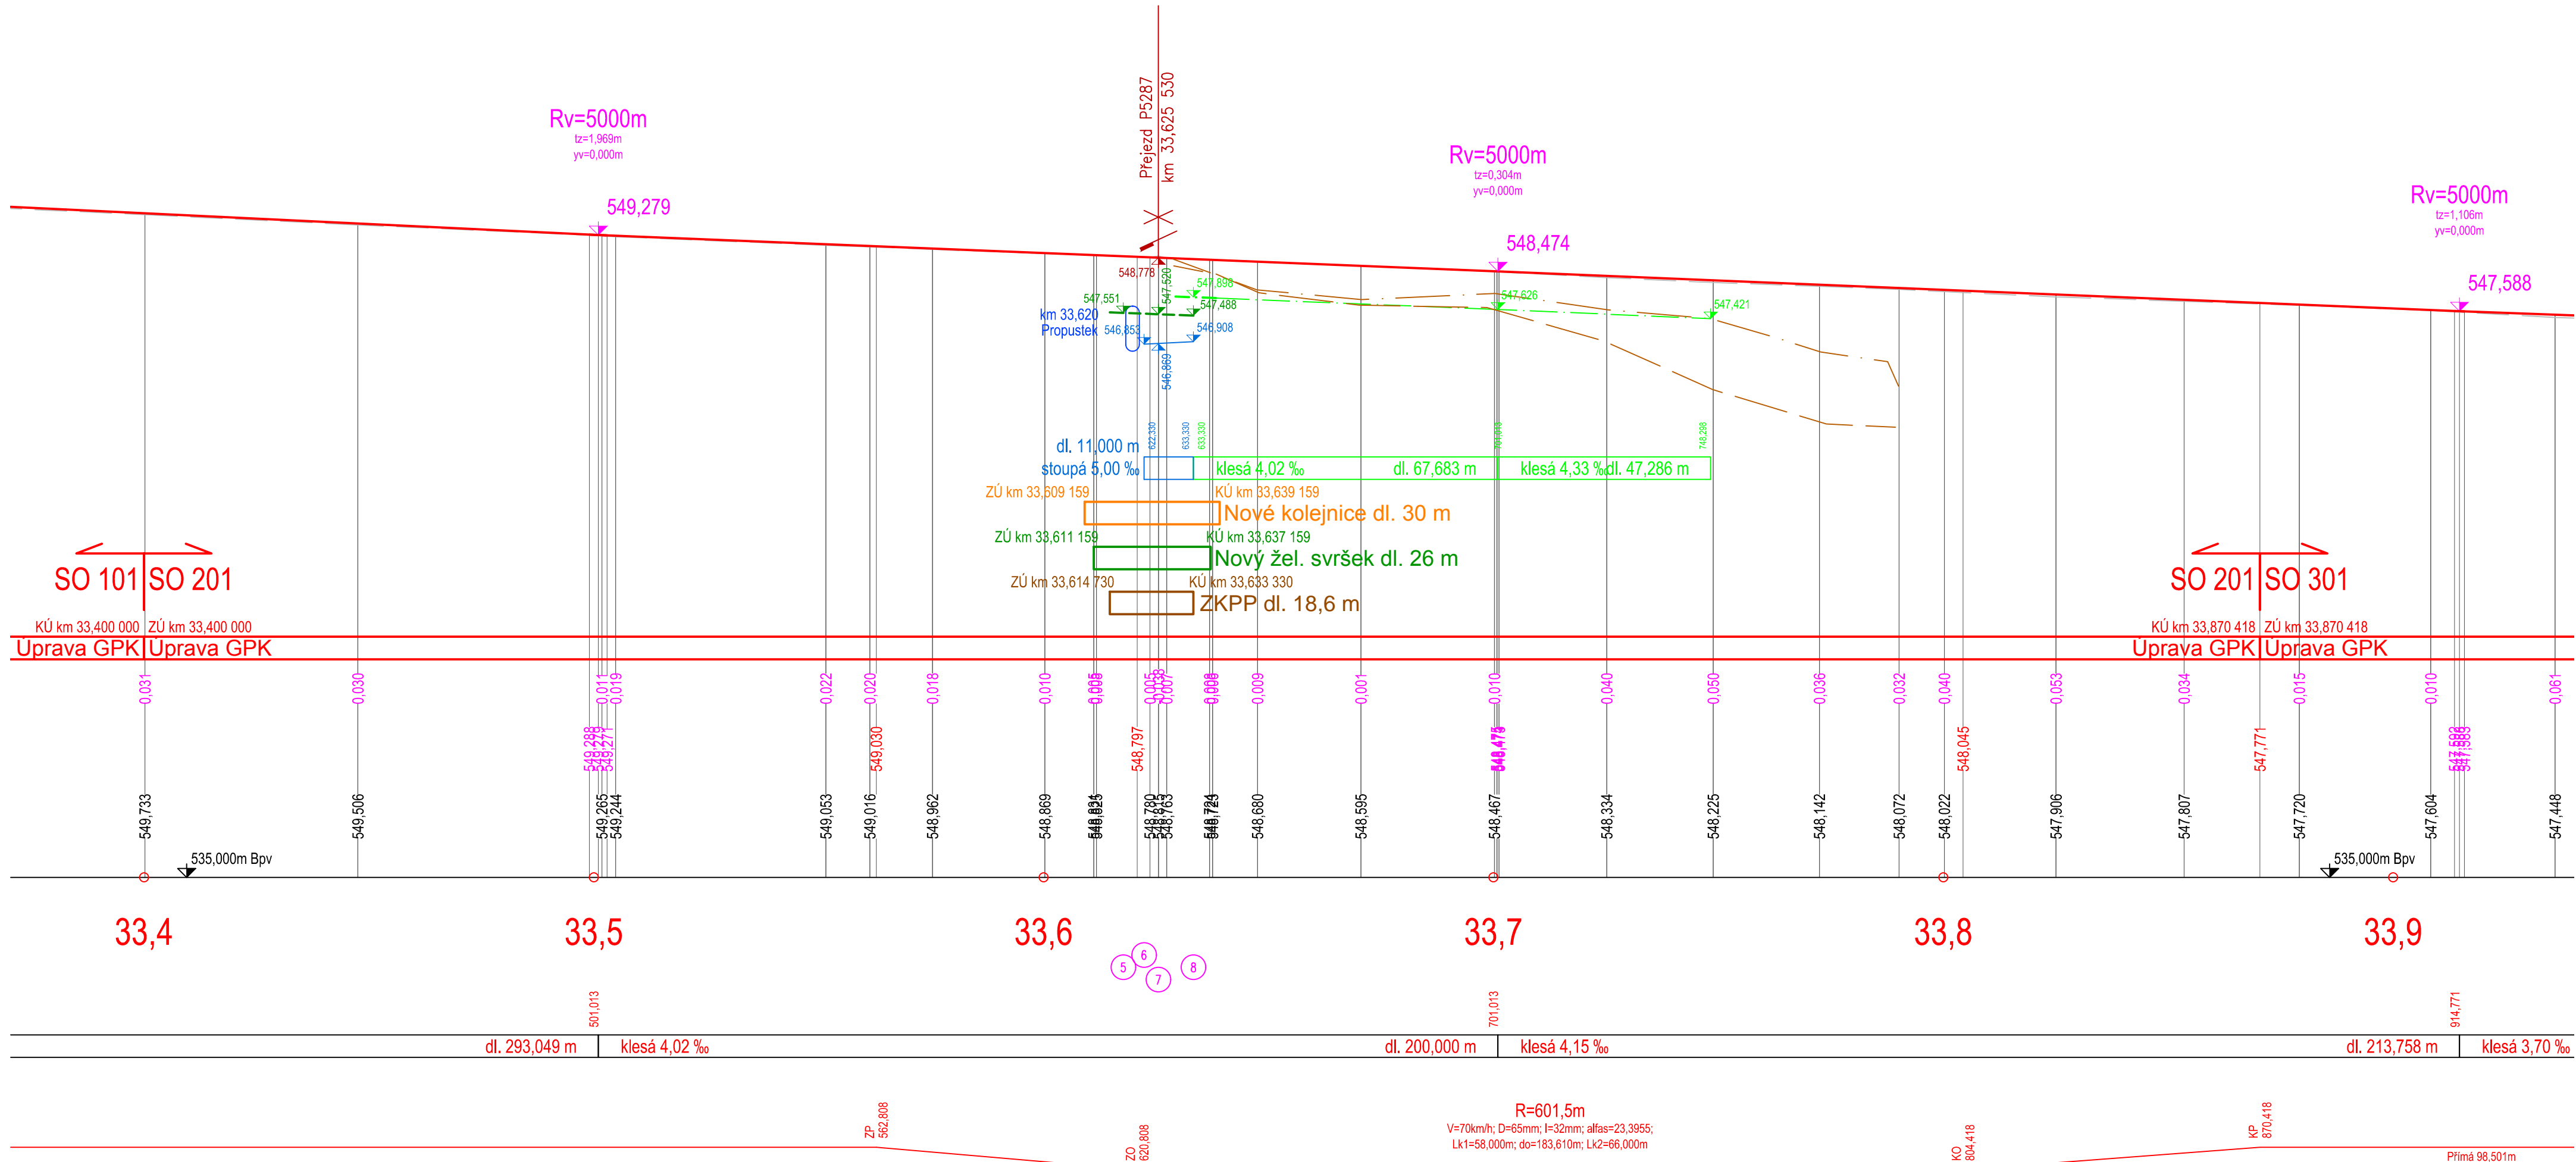


LEGENDA - PODÉLNÝ PROFIL

- Navržená osa - Směrová a výšková úprava GPK
- Stávající NTK / Stávající nástupní hrana
- Nová nástupní hrana
- Zemní pláň / PTŽS
- Trativodní potrubí
- Propustky a mosty
- Stávající drážní příkop L/P
- Nový drážní příkop L/P
- Zpevněný drážní příkop L/P

SO 201 Přejezd v km 33,625 (P5287) – Železniční svršek
SO 202 Přejezd v km 33,625 (P5287) – Železniční spodek
SO 203 Přejezd v km 33,625 (P5287) – Železniční přejezd
SO 204 Přejezd v km 33,625 (P5287) – Pozemní komunikace

Veškerá práva vyhrazena. Tento výkres a detail je majetkem projektanta a nesmí být použit celý ani z části bez písemného souhlasu.

ZODP. PROJEKTANT Ing. Pavel BLÁHA		VYPRACOVAL Bc. Josef CULKA		<div><p>Havlíčkův Brod s.r.o. Průmyslová 941 580 01 Havlíčkův Brod</p><p>PROJEKTOVÁNÍ INŽENÝRSKÝCH STAVEB tel.: 724 155 348 e-mail: prjmen@dmchb.cz</p></div>	
KONTROLOVAL Radek KVEREK, DIS.		HIP Bc. Josef CULKA			
BEČ:	Žáirec n. D., Všerádov	KRAJ:	Vysočina, Pardubický		
INVESTOR:	Správa železnic, státní organizace DLAŽDĚNA 1003/7, 110 00 PRAHA 1		<div> SPRÁVA ŽELEZNIC</div>		
ZADAVATEL:	Správa železnic, státní organizace STAVEBNÍ SPRÁVA VÝCHOD NERUDOVA 1, 772 58 OLOMOUC				
NÁZEV AKCE:					
Rekonstrukce PZZ včetně přejezdové konstrukce v km 34,239 (P5288); 33,625 (P5287) a 33,183 (P5286) trati Havlíčkův Brod - Pardubice - Rosice nad Labem				DATUM	02/2020
				STUPEŇ PD	DSP
				Č. ZAKÁZKY	19044
				MĚŘÍTKO	1:1000/100
				ČÁST. DOKUM.	Č. VÝKRESU
PODÉLNÝ PROFIL				E.1	3