


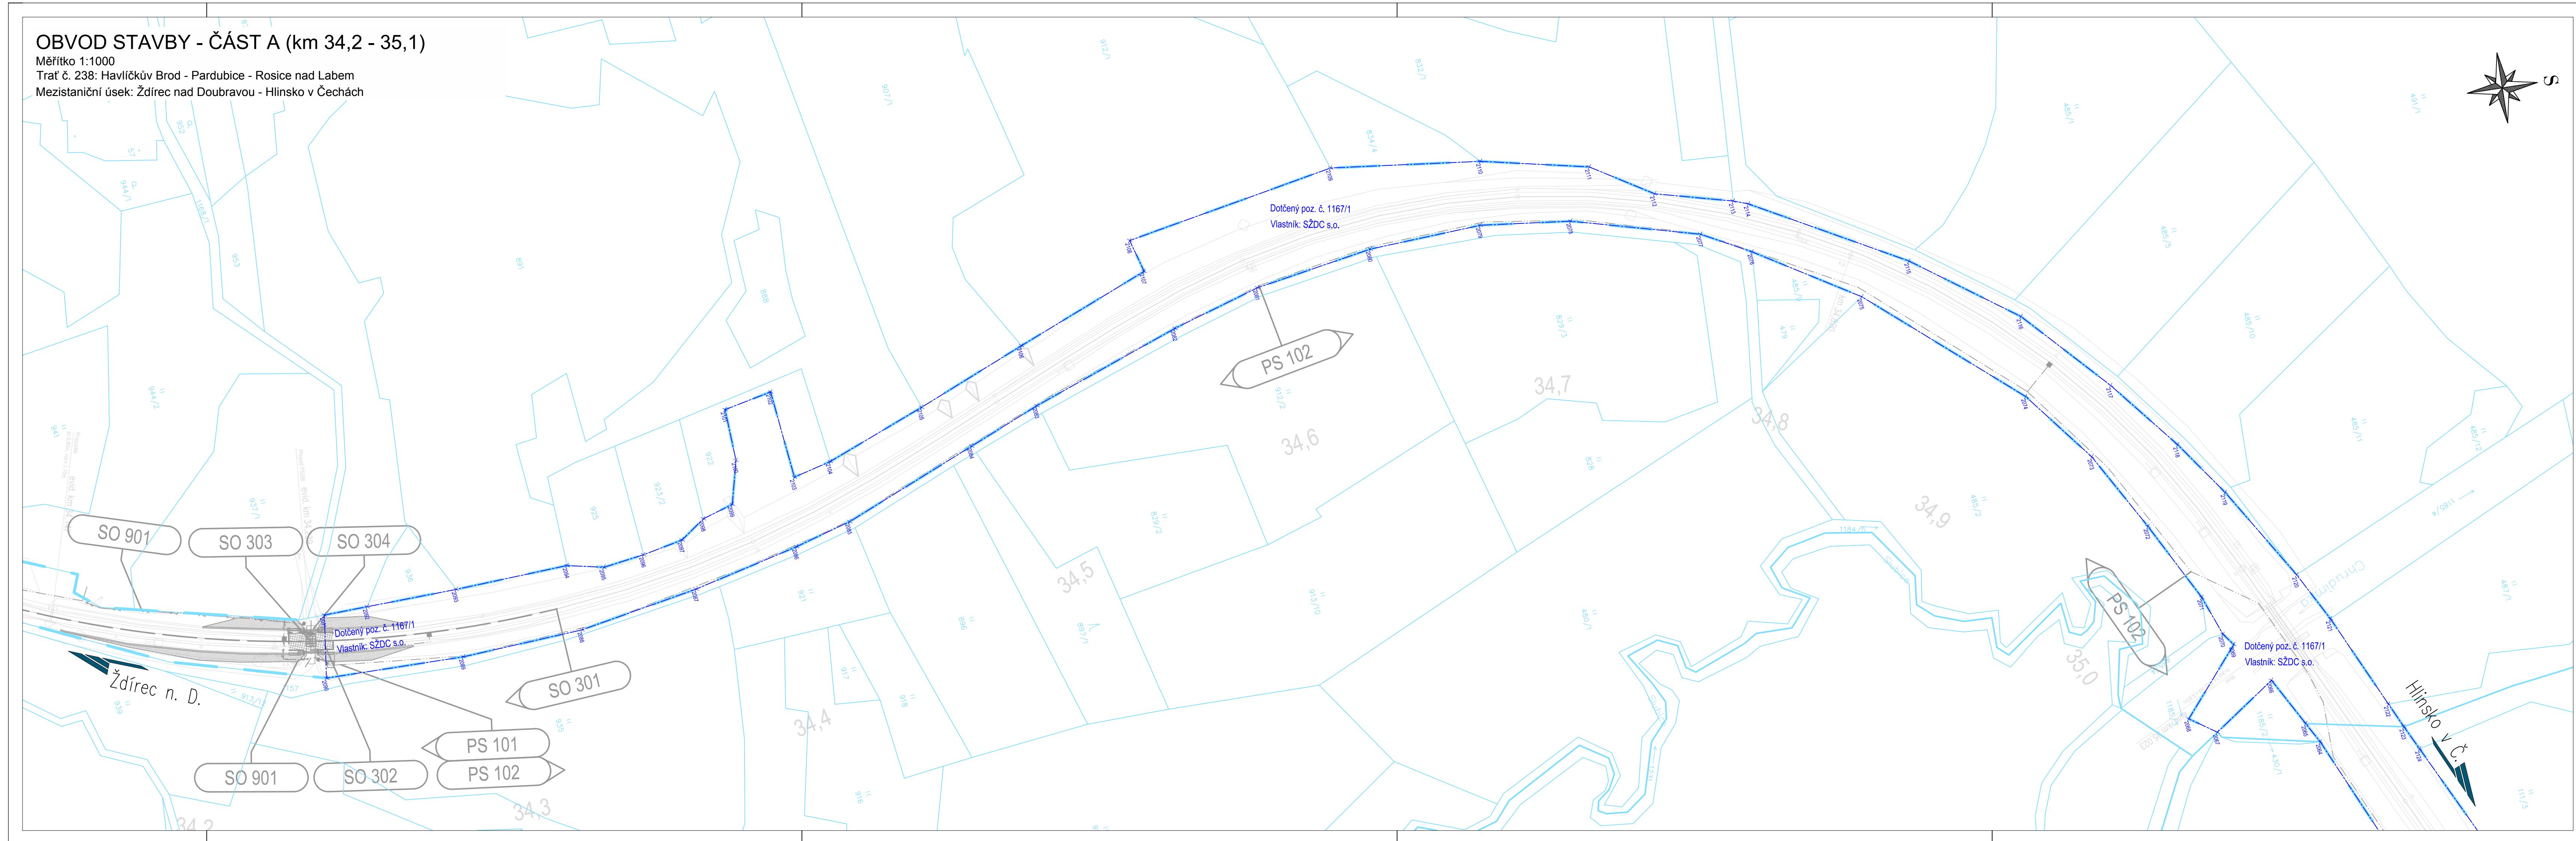

OBVOD STAVBY - ČÁST A (km 34,2 - 35,1)
Měřítko 1:1000
Trat' č. 238: Havlíčkův Brod - Pardubice - Rosice nad Labem
Mezistaniční úsek: Ždírec nad Doubravou - Hlinsko v Čechách



Všechna práva vyhrazena. Tento výkres a detail je majetkem projektanta a nesmí být použit celý ani z části bez písemného souhlasu.

| | | | | |
|--|--|--|--|--|
| ZODP. PROJEKTANT Ing. Pavel BLÁHA | | VYPRACOVAL Bc. Josef CULKA | | <div>GENERALNÍ PROJEKTANT</div> <div>DMC Havlíčkův Brod s.r.o. Průmyslová 941 580 01 Havlíčkův Brod PROJEKTOVÁNÍ INŽENÝRSKÝCH STAVEB tel.: 724 155 348 e-mail: prijmeni@dmchb.cz</div> |
| OVĚŘIL Ing. David KOZLIK | | HIP Bc. Josef CULKA | | |
| OBEC: Všeradov, Vítanov | | KRAJ: Pardubický | | |
| INVESTOR: Správa železnic, státní organizace Dílečdění 1003/7, 110 00 Praha 1 | |  SPRÁVA ŽELEZNIC | | |
| ZADAVATEL: Správa železnic, státní organizace Stavební správa východ Nerudova 1, 772 58 Olomouc | | | | |
| NÁZEV AKCE: <div>Rekonstrukce PZZ včetně přejezdové konstrukce v km 36,017 (P5290) a 35,359 (P5289) trati Havlíčkův Brod - Pardubice-Rosice nad Labem</div> | | | | |
| OBVOD STAVBY – ČÁST A | | | | DATUM 02/2020 |
| | | | | STUPEŇ PD DSP |
| | | | | Č. ZAKÁZKY 19041 |
| | | | | MĚŘÍTKO 1:1000 |
| | | | | Č. DOKUM. I |