



SITUACE STAVBY SO.02
M: 1:500

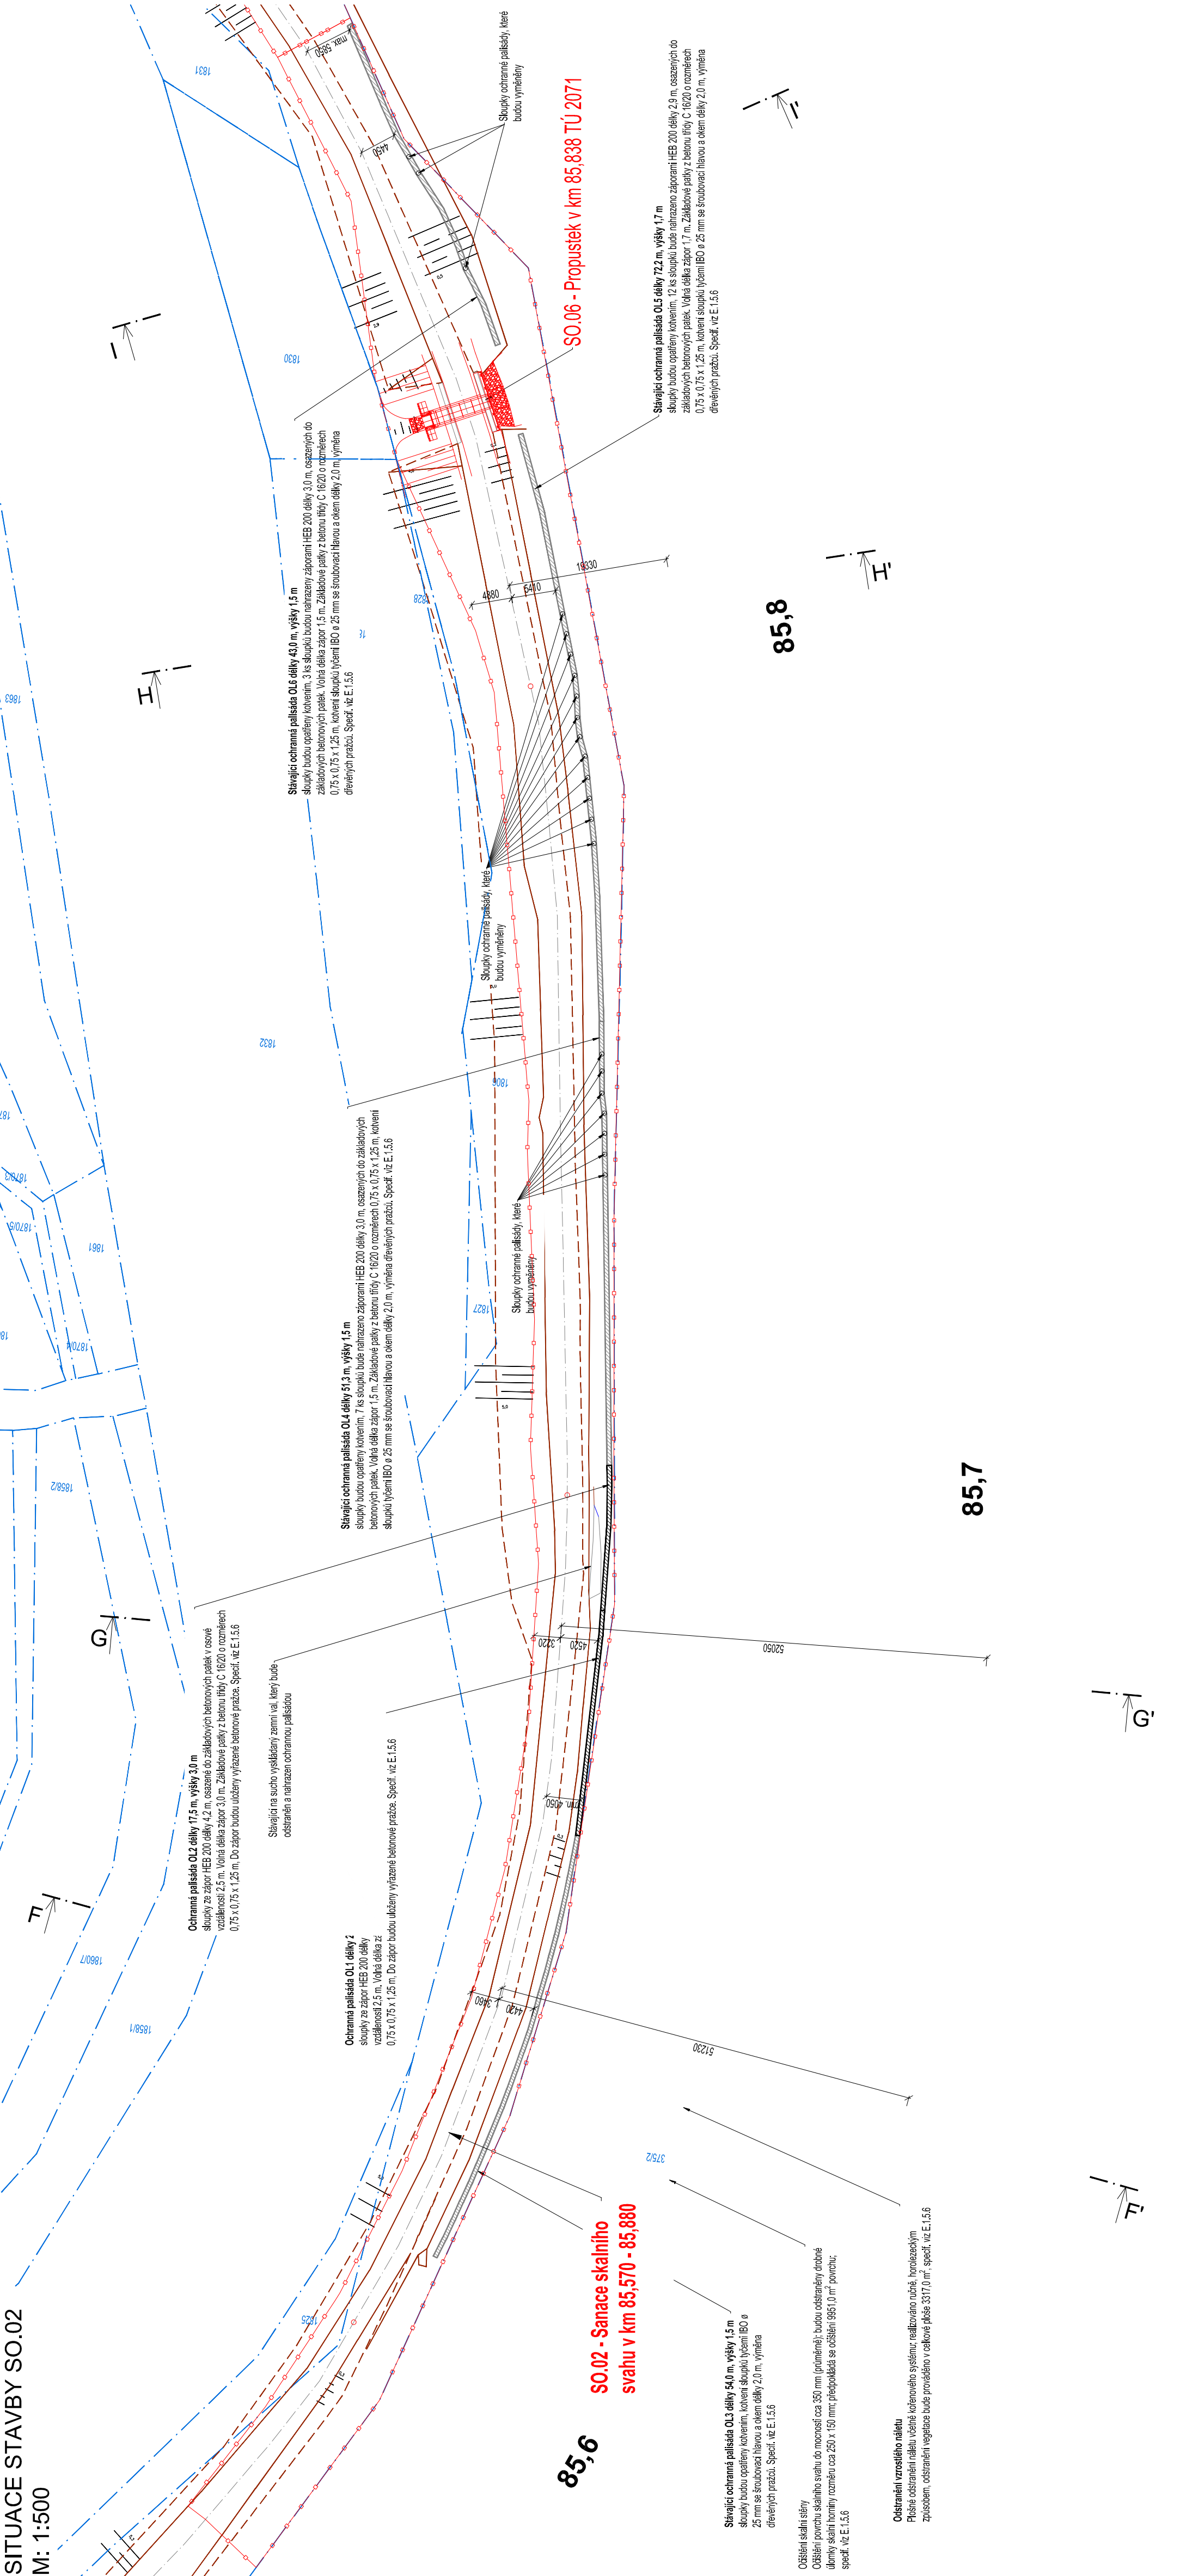

		TÝM DOPRAVNÍHO INŽENÝRSTVÍ s.r.o.	
Výpracoval: Ing. Ondřej Holý		Kontroloval: Ing. Ondřej Holý	
Zodp. projektant: Ing. Ondřej Holý		Traťový úsek/Obec: Žďár nad Sázavou – Tišnov	
Kraj: Jihomoravský			
Investor: SŽDC s.o.; Dlážděná 1003/7, 110 Praha 1			
Akce: OCHRANA TRATI PŘED PÁDEM HORNINY – LOKALITA PRUDKÁ			
Formát	A4		
Datum	03/2017		
Účel	P		
Č. zakázky	E617-S-182/2017		
Změna	Č. kopie		
Měřítko	1:500		
Část dokumentace	E.1.5		Č. výkresu .7