 


zastávka JAMNÉ NAD ORLICÍ



ULKA NÁVĚSTIDEL

JÁZEV	POLOHA v km	JÁZEV	POLOHA v km
PIL	100,805	Se1	99,725
L	99,892	Se2	99,570
g1	99,421	Se3	99,361
2a	99,421	Se4	99,337
g3	99,461	Se5	98,971
g2	99,275	Se6	98,648
c1	99,041	Se7	98,546
c2	99,041		
1a			
3	98,763		
S	98,418		
HS	97,714		

TABULKA VÝHYBEK A VÝKOL

ČÍSLO	KM	DRUH	SOUSTAVA ŽELEZNÝCH SVRŠKŮ	POMĚR ODBOČENÍ	POLOMĚR OBLOUKU	SMĚR	POLOHA VÝMĚNIKU	DRUH PRAŽCŮ	ZÁVĚR	PŘESTAVNÍK	SNÍMAČ POLOHY	ZÁMEK v základní poloze	v opačné poloze	POZNÁMKA
1	99,530	J	R65	1:9	300	L	l	d	c2	EPR	-			
2	99,491	J	R65	1:9	300	P	p	d	c2	EPR	-			
3	99,278	Oblo	S49	1:9	300 (330/331)	P	p	b	c2	EPR	-			
4	98,974	J	R65	1:9	300	L	l	d	c2	EPR	-			
5	98,656	J	R65	1:9	300	P	p	d	c2	EPR	-			
Vk1	-	-	-	-	-	-	-	-	-	EPN	-			

TABULKA POČÍTACÍCH ÚSEKŮ

ŘEK	POČÍTACÍ BODY	ÚSEK	POČÍTACÍ BODY
7	TJ7.1, TJ7.2	1K	V1-2.3/1K, 1K.2/V4.1
8	TJ8.1, TJ8.2/LK1.1	2K	V3.3/2K, 1.2K.2/V4.2
9	TJ8.2/LK1.1, LK1.2/LK2.1	V4	1K.2/V4.1, 2K.2/V4.2, V4.3/1aK.1
12	LK1.2/LK2.1, LK2.2/LK3.1	1aK	V4.3/1aK.1, 1aK.2/V5.2
13	LK2.2/LK3.1, LK3.2/LK4.1	V5	3K.2/V5.1, 1aK.2/V5.2, V5.3/SK1.1
14	LK3.2/LK4.1, LK4.2/V1-2.1	SK1	V5.3/SK1.1, SK1.2/SK2.1
2	LK4.2/V1-2.1, V1-2.2/3K.1, V1-2.3/1K.1, V1-2.4/2aK.1	SK2	V1.1/SK2.1, SK2.2/V2.1, V1.1
K	V1-2.4/2aK.1, 2aK.2/V3.2	JV1	SK2.2/VJ.1, JV1.2/VJ.2
1	V3.1, 2aK.2/V3.2, V3.3/2K.1	JV2	JV1.2/VJ.2, JV2.2
3	V1-2.2/3K.1, 3K.2/V5.1		

TABULKA RYCHLOŠ

NA/Z KOLEJE	RYCHLOST OD/DO [km/hod]			
	TÉCHOŇIN	LETOHRAD	Z/NA 1a	Z/NA 2a
3	50km/hod	50km/hod	-	-
1	traťová	traťová	-traťová	-
2	50km/hod/-	50km/hod/-	-/50km/hod	-/50km/hod
-1a	-	-traťová	-	-
-2a	-/50km/hod	-	-	-

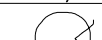

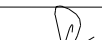

Legen

Zeleně - původní umístění spouštěcích úseků přejezdu P4075 v km 99,549

Červeně - nové umístění spouštěcích úseků přejezdu P4075 v km 99,549

LETOHRA

TRAŤOVÁ RYCHLOST	90
ZÁBRZDNÁ VZDÁLENOST	70

ODPOVĚDNÝ PROJEKTANT	ING. MAREK TYR	  	 DUBIČNÉ 106, 373 71 RUDOLFOV IČO : 48200891, DIČ : CZ48200891 PROJEKČNÍ PRACOVISNÉ PLZEŇ WENZIGOVA 8, 301 48 PLZEŇ tel. 378 229 851, fax 378 229 870
NAVRHL. VYPRACOVAL	ANDREA DRNCOVÁ		
KRESLIL	ANDREA DRNCOVÁ		
KONTROLOVAL	ING. MAREK TYR		
OBJEDNATEL	Správa železniční dopravní cesty, s.o., Stavební správa západ		
Doplnění funkcionality sekvenčního sklápění břeven závor na vybraných PZS v obvodu SSZ PS 07 PZS km 99,549 (P4075), trať Hanušovice - Ústí nad Orlicí Elektrické zabezpečovací zařízení		DATUM ÚČEL POČET FORMÁTŮ MĚŘITKO ČÁST DOKUMENTACE	04/2020 DSP
		PŘÍLOHA ČÍSLO	
		D.1	
		0200	
SITUAČNÍ SCHÉMA ŽST JABLONNÉ N.O.			