


SITUACE M 1:500

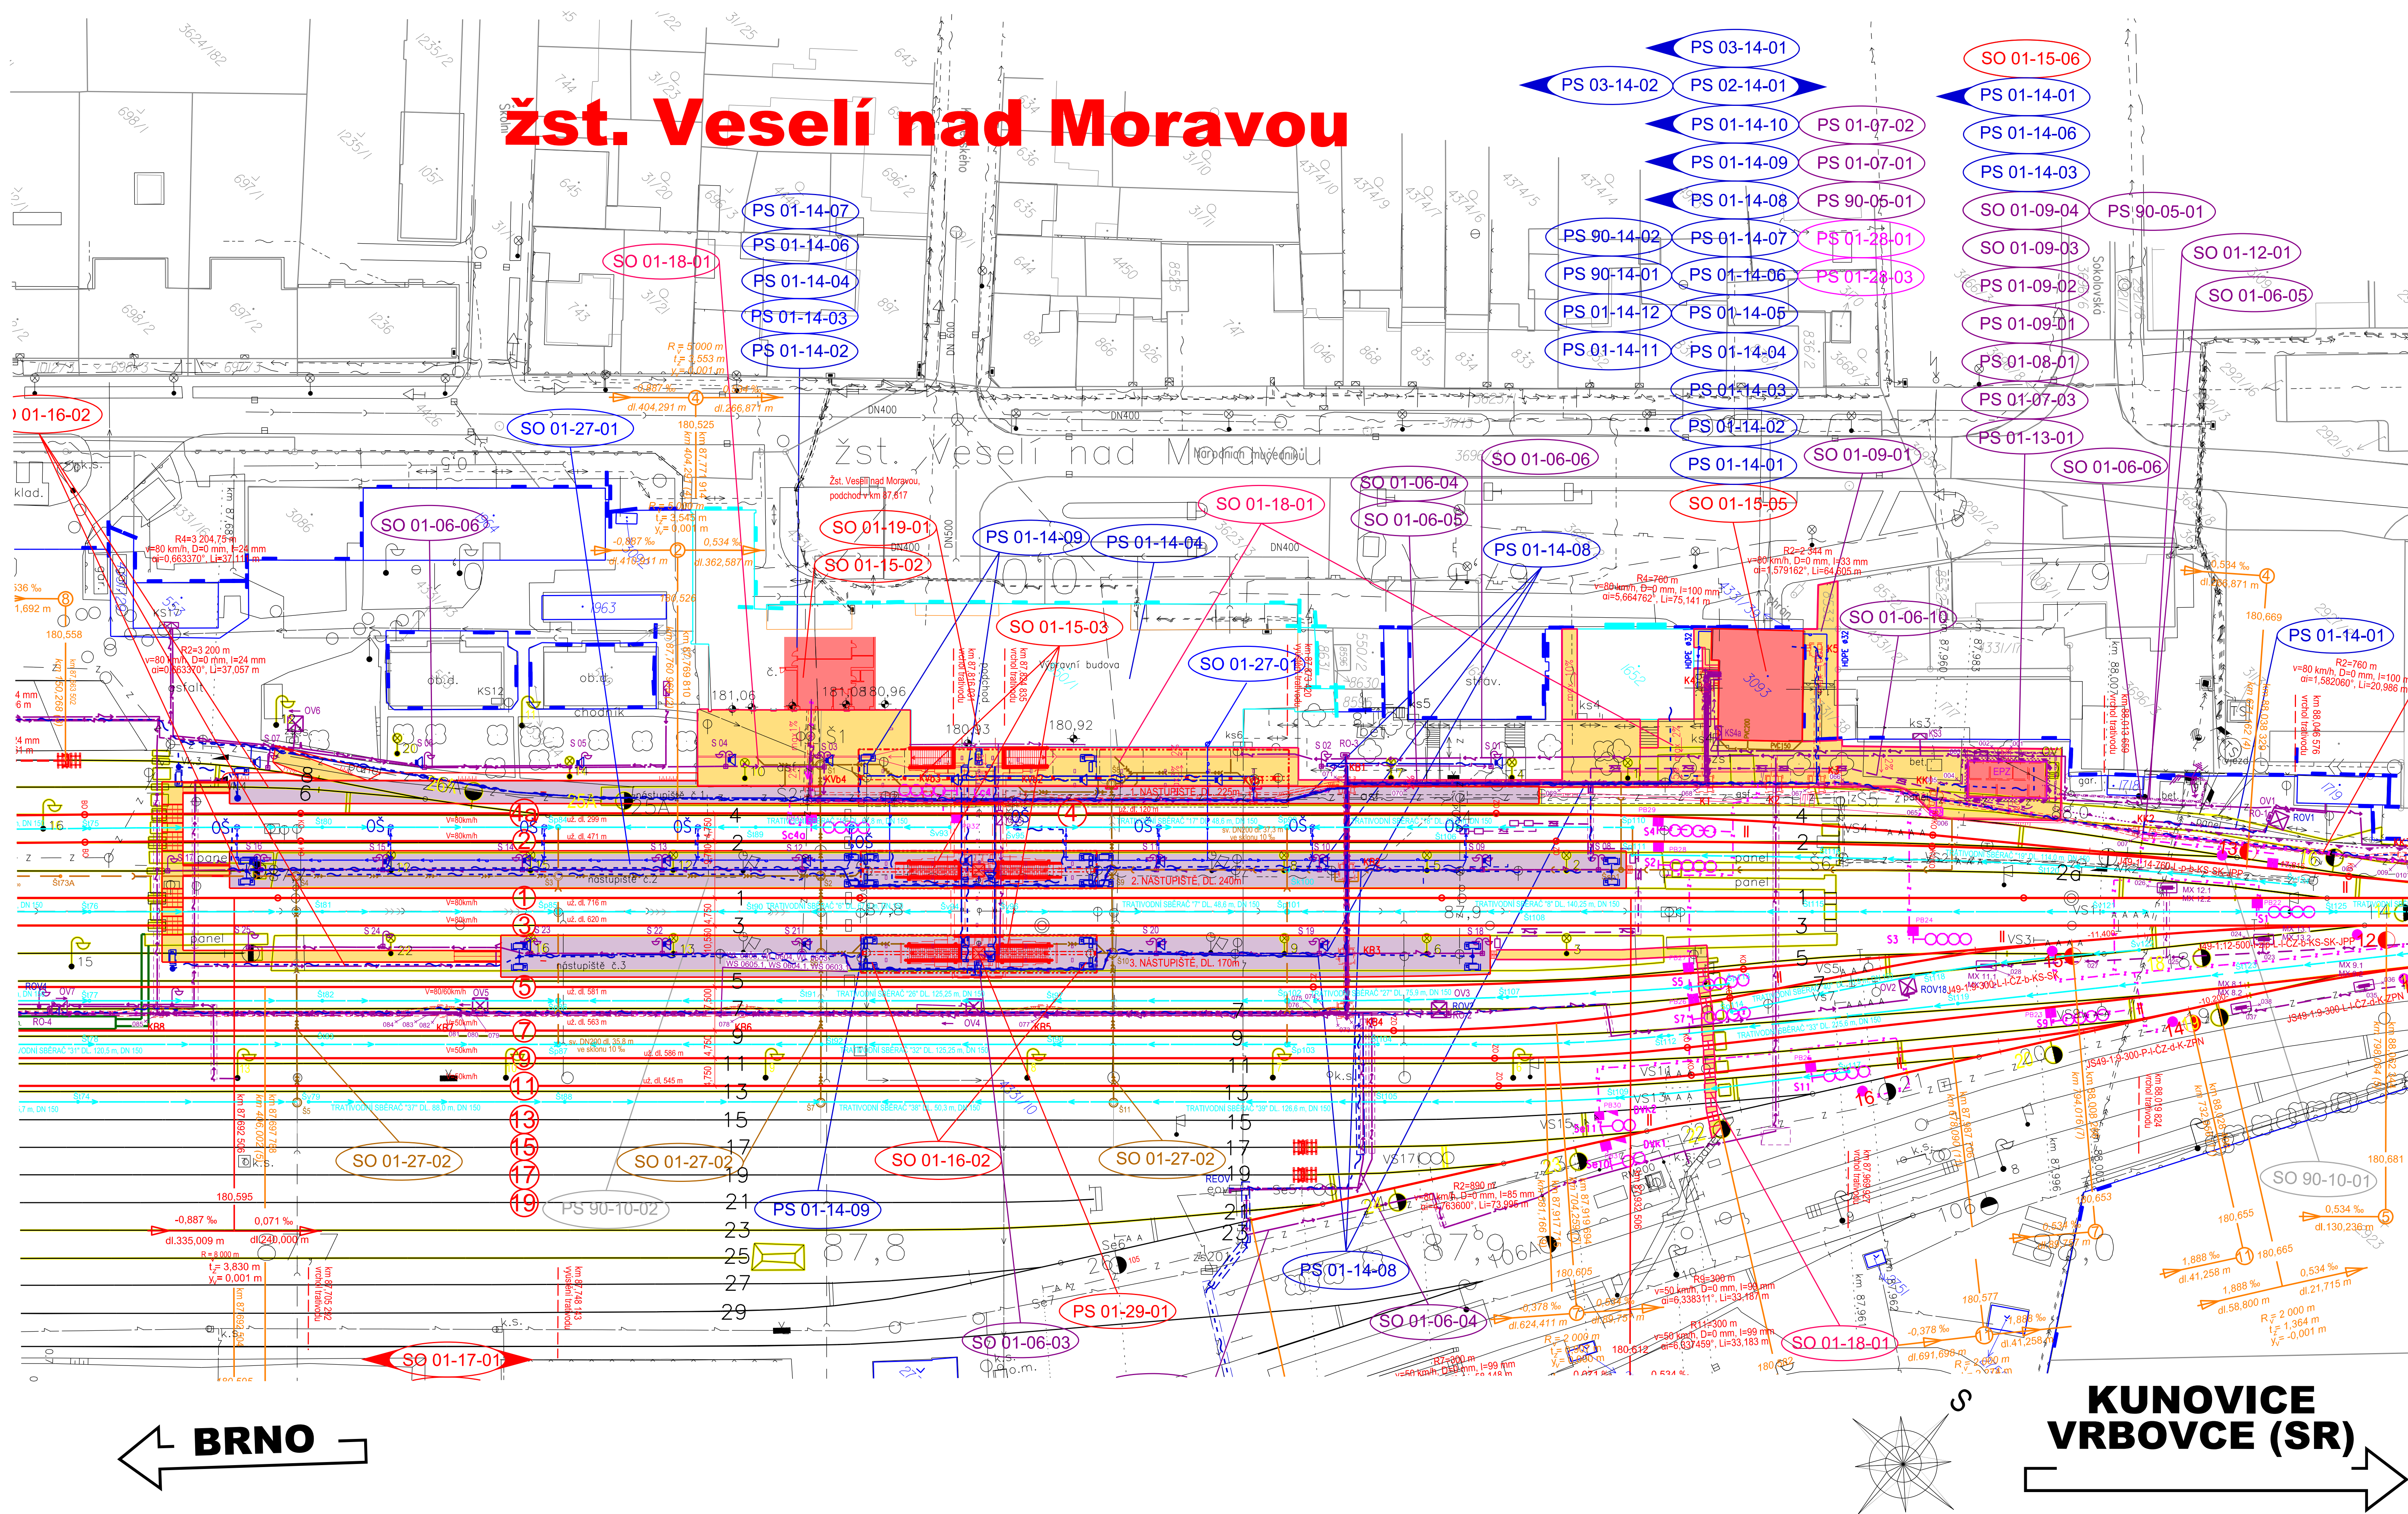

- Legenda stávajících inženýrských sítí**
- NTL plynovodní potrubí
 - STL plynovodní potrubí
 - VTL plynovodní potrubí
 - kanalizační potrubí
 - kabely NN
 - vedení NN
 - vedení VN
 - vedení VVN
 - kabely VN
 - sčítací kabely
 - teplovod
- Legenda situace:**
- hranice pozemku Českých drah, a.s.
 - hranice pozemku SŽDC, s.o.
 - hranice pozemku DPOV, a.s.
 - hranice pozemků katastrální mapy
 - stávající stav
 - kolejové řešení, mostní a pozemní objekty
 - kabely VN
 - tratič
 - vedení VN
 - komunikace a zpevněné plochy
 - silnoproudá zařízení
 - zabezpečovací zařízení
 - sčítací zařízení
 - kanalizace
 - vodovod
 - ochrana stávajících vedení STL a VTL
 - venkovní návěstní prvky
 - silniční komunikace
 - komunikace pro pěší
 - pozemní stavební objekty
 - nástupiště a zpevněné plochy
 - demolice

POZNÁMKA:
SOUŘADNICOVÝ SYSTÉM: S-JTSK
VÝŠKOVÝ SYSTÉM: B.a.v.
VŠECHNY KILOMETRICKÉ POPISY BEZ UVEDENÍ
ČÍSLA KOLEJE PSANÉ STANDARDNÍM PÍSMEM (BEZ SKLONU)
JSOU VZTAŽENY KE KOLEJI Č.1.

EVROPSKÁ UNIE
Evropské strukturální a investiční fondy
Operační program doprava

Ministerstvo dopravy
Státní fond dopravní
infrastruktury



ČÍSLO SOUPRAVY:		
PO PŘÍPOMÍNKOVÉM ŘÍZENÍ		
REVIZE Č.	DATUM	ZMĚNA

MCO MORAVIA CONSULT Olomouc a.s.
LEGIONÁŘSKÁ 1085/8, 779 00 Olomouc
tel.: +420 585 570 444
fax: +420 585 570 412
e-mail: moravia@moravia.cz
http://www.moravia.cz

OBJEDNATEL: SŽDC Správa železniční dopravní cesty, státní organizace		
HLAVNÍ INŽENÝR PROJEKTU	ING. ODRÉJ POKORNÝ	ŘEDITEL MORAVIA CONSULT Olomouc a.s.
ODPOVĚDNÝ PROJ. OBJ. PS	NAVRHL. VYPRACOVAL	ING. VACLAV KRATOCHVIL
LUBOMIR KADALA	LUBOMIR KADALA	KONTROLOVAL
		ING. STANISLAV VÁVRA
KRAJ: JIHOHMORAVSKÝ	POVĚŘENÝ OÚ: VESELÍ NAD MORAVOU	OBEC: VESELÍ NAD MORAVOU
"Rekonstrukce SZZ Veselí nad Moravou"		ZAK. ČÍSLO MCO
SO 01-16-02 Žst. Veselí nad Moravou, nástupiště		16-013-233-PS
Stavební technické řešení		ÚČEL
Situace		PROJEKT
		STAVBY
		DATUM
		LEDEN 2017
		FORMÁT
		10 A4
		MĚŘÍTKO
		1:500
		ČÁST
		POR.Č.
		E.1.2
		1.02